
M-962.4

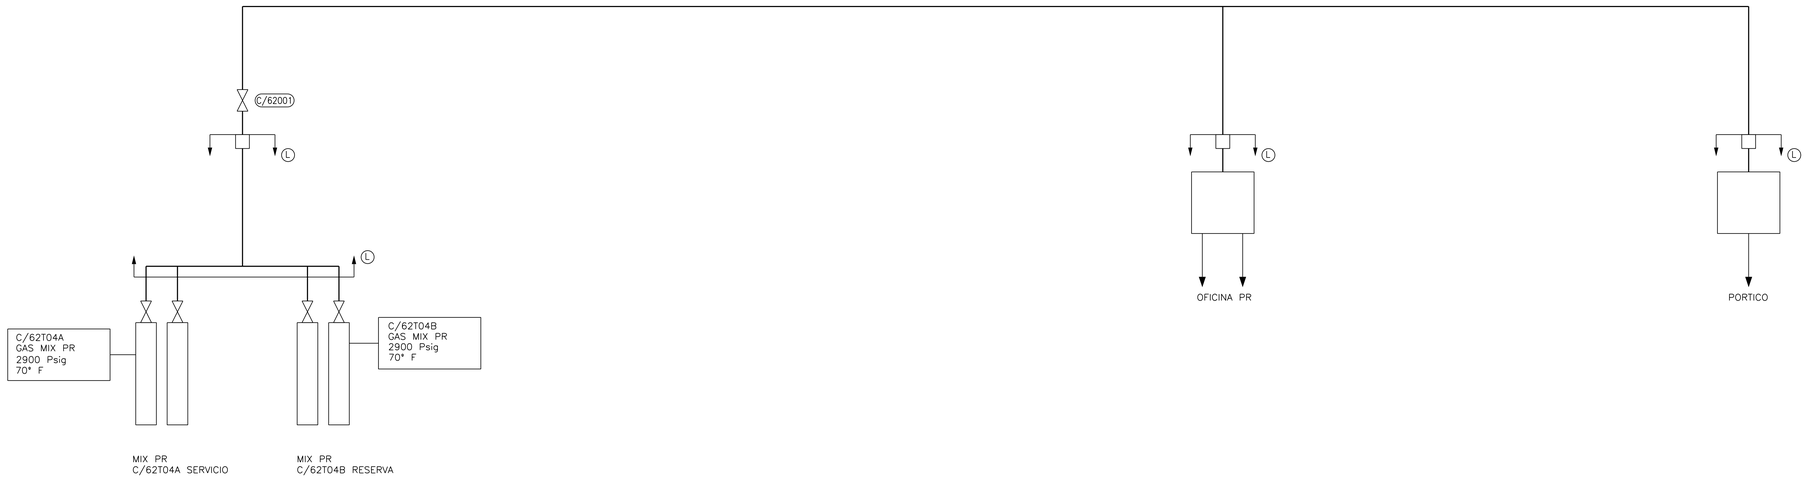

NOTAS:

1.– (L) SUMINISTRO LINDE

2.– CENTRAL DE ALARMAS, FUENTE SUMINISTRO GAS PR, GENERA ALARMA LOCAL (ACUSTICA Y VISUAL)

ACTUALIZADO
IDR SEP-2022

EDICIÓN	FECHA	DESCRIPCION	ESTUDIADO	REALIZADO	VERIFICADO	APROBADO
2	JUL.22	PCD-1/35674 (PLANO NUEVO)	MCB	LAB	EBM	FAR
1	MAY.22	PARA NCD-1/35674-01	MCB	LAB	EBM	FAR
0	OCT.19	PARA PCD-1/35674	GRM	JMG	RVG	FAR

anav Asociación Nuclear Ascó - Vandellós II, A.I.E.

Westinghouse ANAV Engineering Support

CENTRAL NUCLEAR DE ASCO - GRUPO 1 Y 2

DIAGRAMA DE PROCESO
SISTEMA DE GAS MIX PR

ESCALAS:	PLANO Nº:	CLASE:	EDICION:
-/-	C/M-962.4	–	2

M-962.4-02.DGN