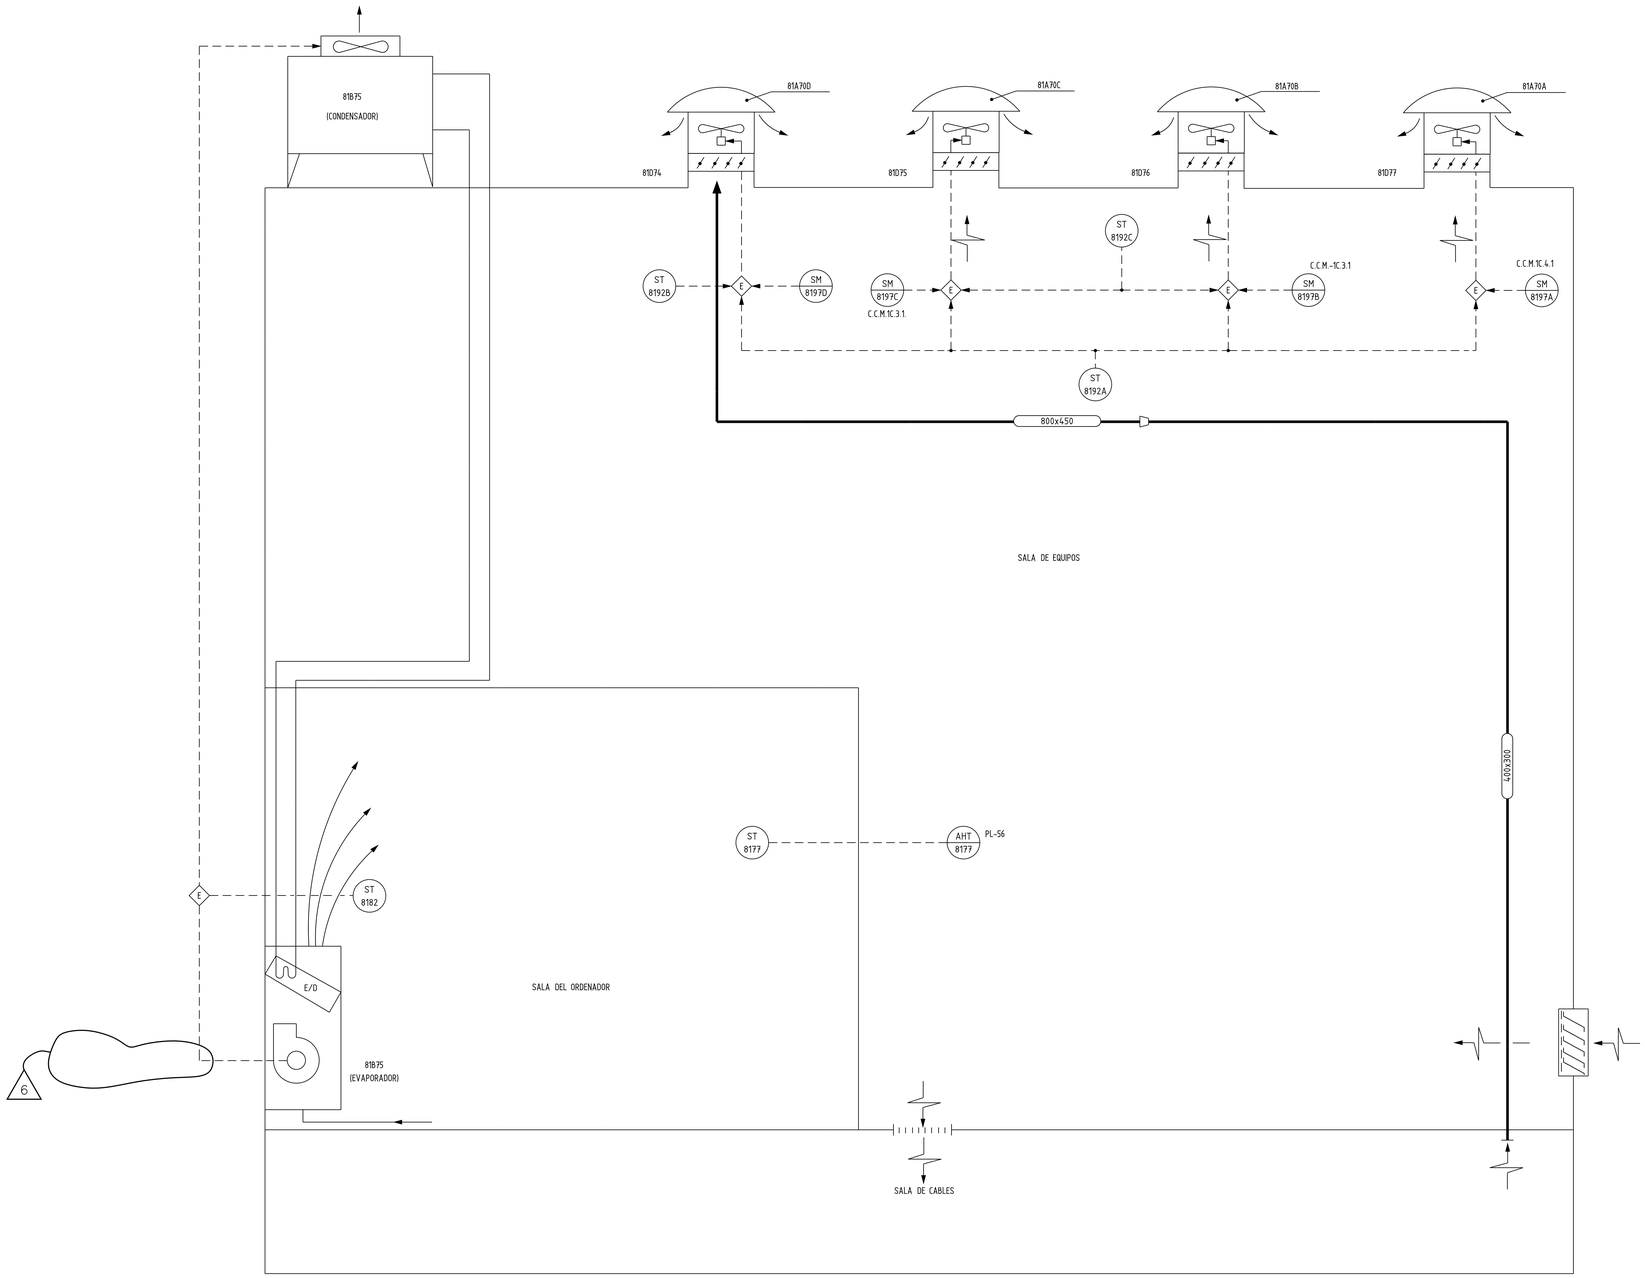


NOTA.-

LA NUMERACION REAL DE TODOS LOS EQUIPOS, LINEAS, VALVULAS, INSTRUMENTOS ETC. DE ESTE PLANO IRA PRECEDIDA POR C/.

EL PLANO REVISION 5 SUSTITUYE AL PLANO DE UTE DE LA MISMA DENOMINACION Y REVISION 4.

* "EL PLANO REVISION...4....SUBSTITUYE AL PLANO DE O.I.P. DE LA MISMA DENOMINACION Y REVISION...3..."

ACTUALIZADO FEB-2020

EDICION	FECHA	DESCRIPCION	EST.	REAL.	COMP.	VERIF.	APROB.
6	FEB.20	PAC-19/4052/01	JLM	ICG	–	JSR	MOP/FAR
5	JUN-99	REVISION MOTIVADA POR LA DIGITALIZACION DEL PLANO	–	GZF	RCB-TOG	RGF	–

Anav Asociación Nuclear Ascó - Vandellós II, A.I.E.

Westinghouse ANAV Engineering Support

CENTRAL NUCLEAR DE ASCO - GRUPO 1 Y 2

DIAGRAMA DE TUBERIA E INSTRUMENTACION
SISTEMA HVAC
EDIFICIO ELECTRICO TORRES
REFRIGERACION DESCARGA

ESCALAS:	PLANO Nº:	CLASE:	EDICION:
-/-	C/M-881.22	C	6

CM-3X123-06.DGN