
M-813

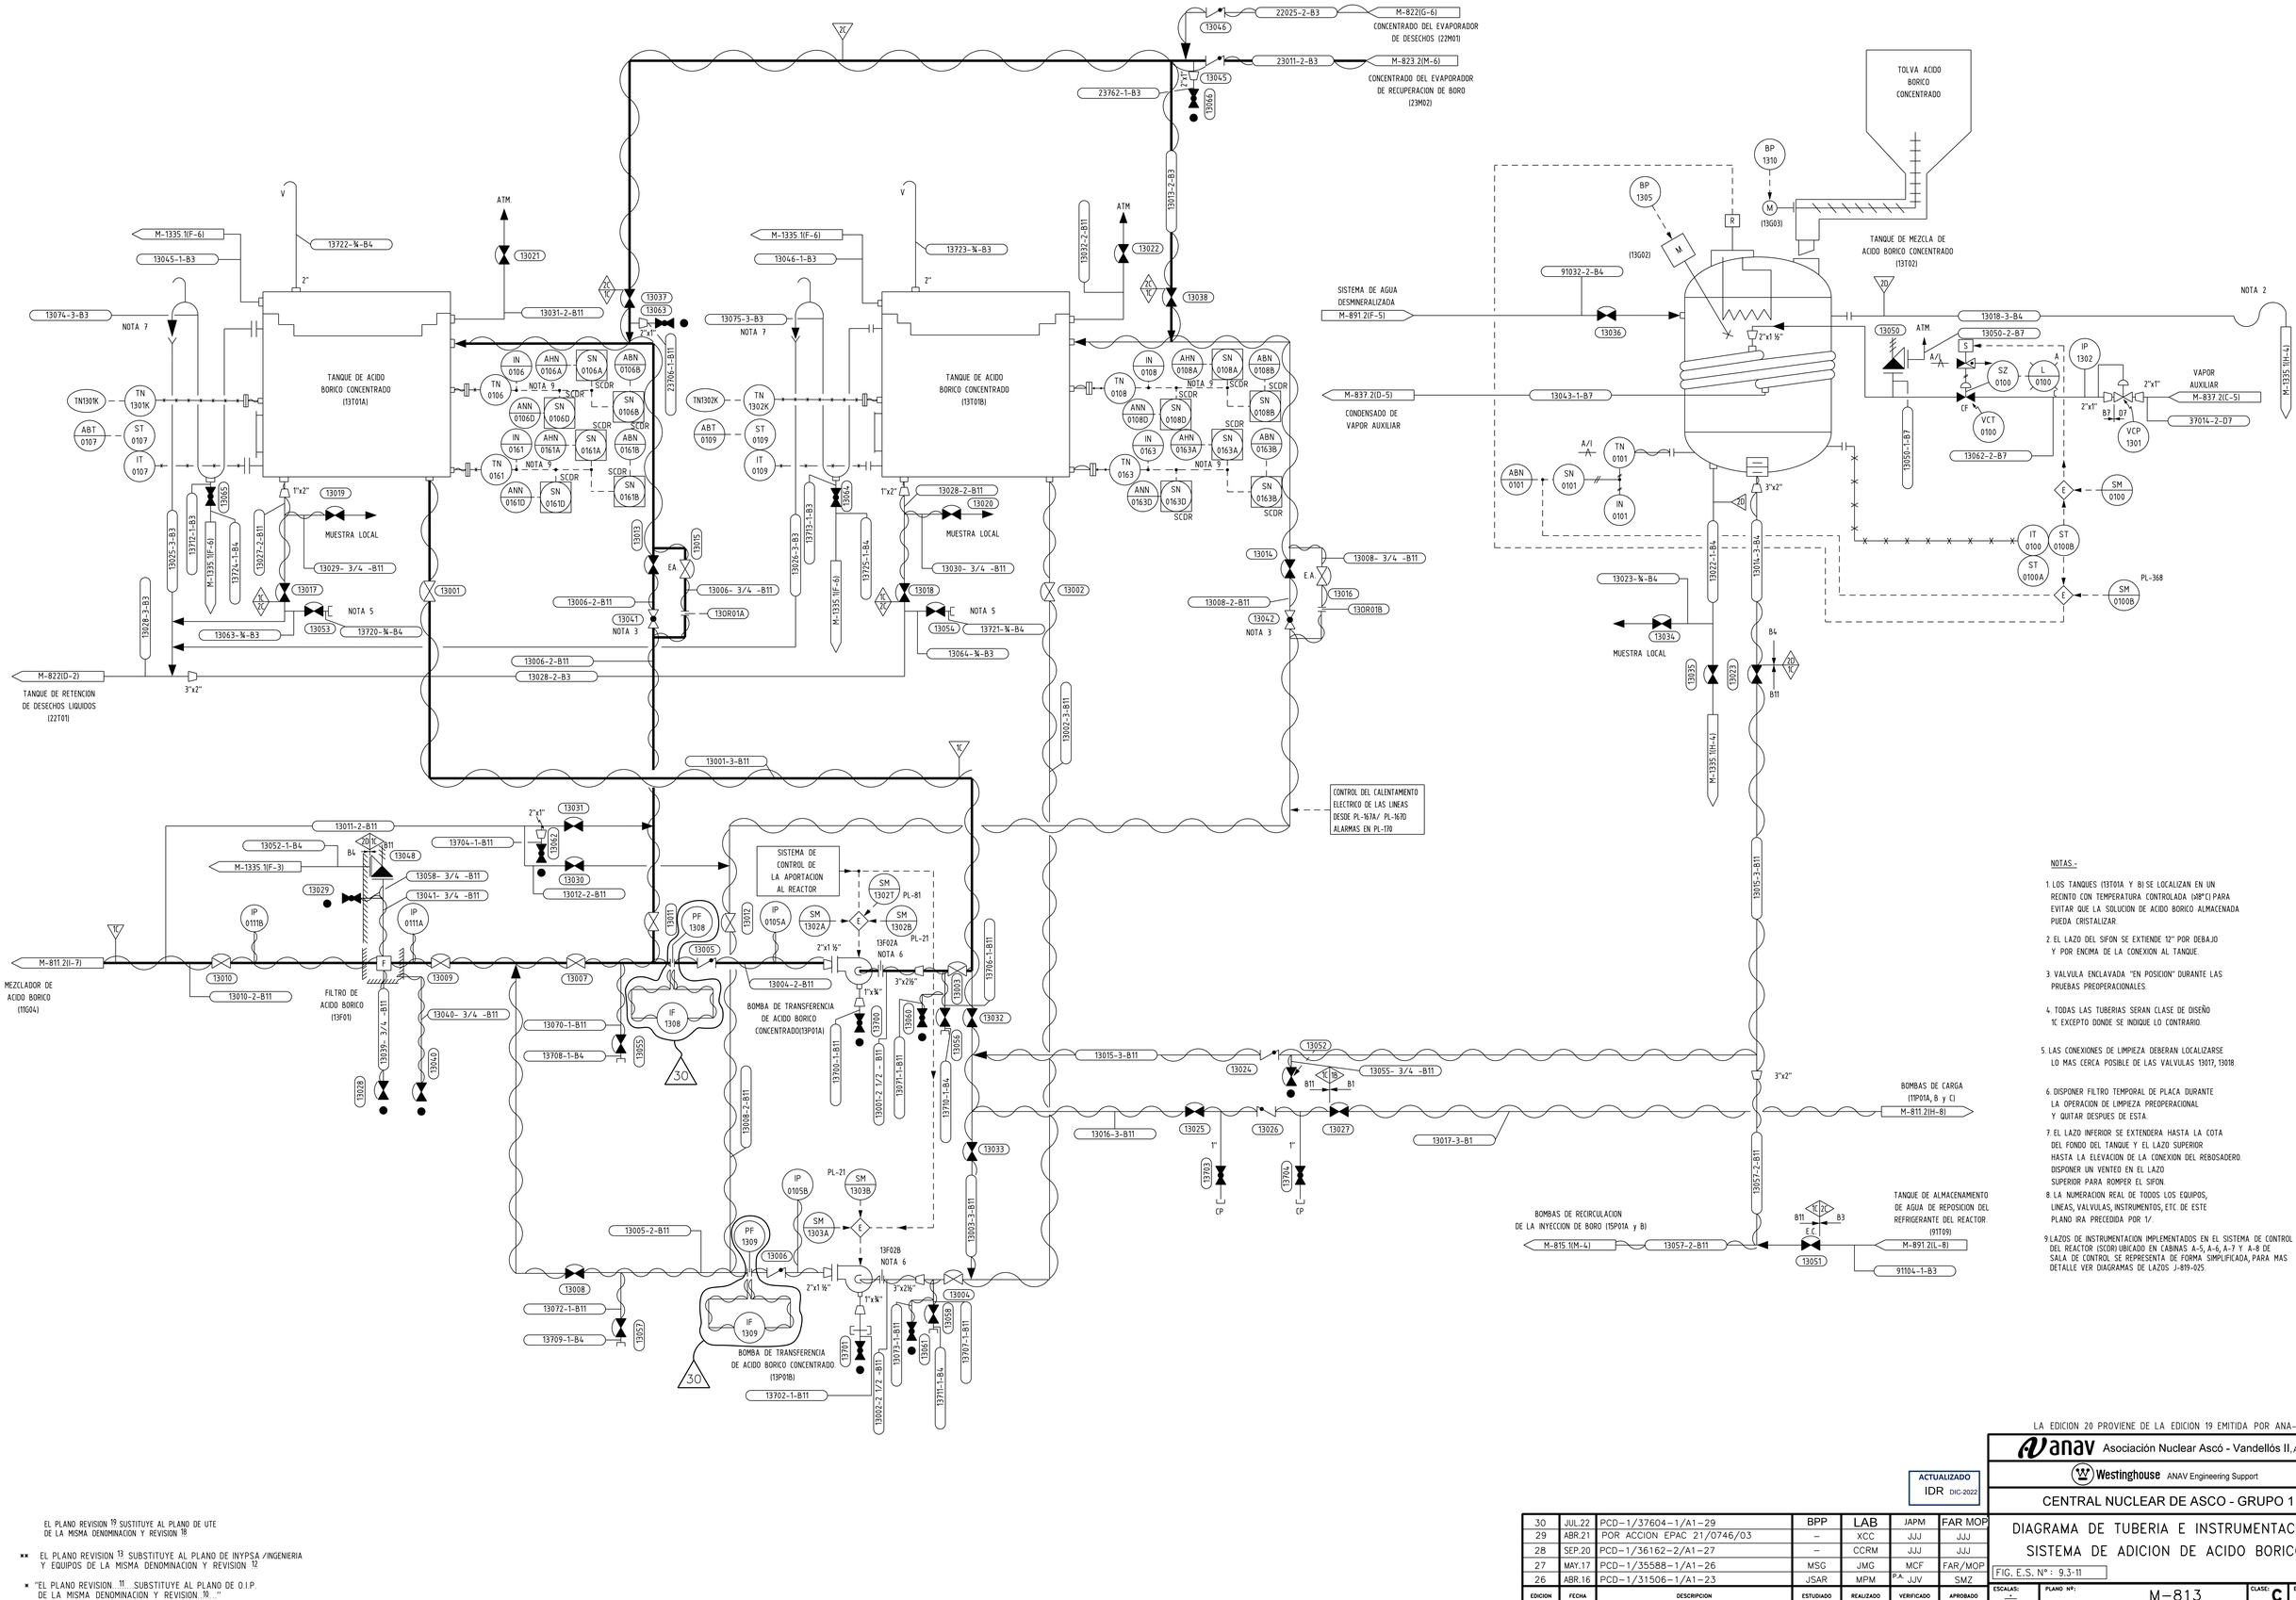


NOTAS.-

1. LOS TANQUES (13T01A Y B) SE LOCALIZAN EN UN RECINTO CON TEMPERATURA CONTROLADA (≥18°C) PARA EVITAR QUE LA SOLUCION DE ACIDO BORICO ALMACENADA PUEDA CRISTALIZAR.
2. EL LAZO DEL SIFON SE EXTIENDE 12" POR DEBAJO Y POR ENCIMA DE LA CONEXION AL TANQUE.
3. VALVULA ENCLAVADA "EN POSICION" DURANTE LAS PRUEBAS PREOPERACIONALES.
4. TODAS LAS TUBERIAS SERAN CLASE DE DISEÑO 1C EXCEPTO DONDE SE INDIQUE LO CONTRARIO.
5. LAS CONEXIONES DE LIMPIEZA DEBERAN LOCALIZARSE LO MAS CERCA POSIBLE DE LAS VALVULAS 13017, 13018.
6. DISPONER FILTRO TEMPORAL DE PLACA DURANTE LA OPERACION DE LIMPIEZA PREOPERACIONAL Y QUITAR DESPUES DE ESTA.
7. EL LAZO INFERIOR SE EXTENDERA HASTA LA COTA DEL FONDO DEL TANQUE Y EL LAZO SUPERIOR HASTA LA ELEVACION DE LA CONEXION DEL REBOSADERO. DISPONER UN VENTEO EN EL LAZO SUPERIOR PARA ROMPER EL SIFON.
8. LA NUMERACION REAL DE TODOS LOS EQUIPOS, LINEAS, VALVULAS, INSTRUMENTOS, ETC. DE ESTE PLANO IRA PRECEDIDA POR 1/.
9. LAZOS DE INSTRUMENTACION IMPLEMENTADOS EN EL SISTEMA DE CONTROL DEL REACTOR (SCDR) UBICADO EN CABINAS A-5, A-6, A-7 Y A-8 DE SALA DE CONTROL SE REPRESENTA DE FORMA SIMPLIFICADA, PARA MAS DETALLE VER DIAGRAMAS DE LAZOS J-819-025.

LA EDICION 20 PROVIENE DE LA EDICION 19 EMITIDA POR ANA-CNVII

EL PLANO REVISION 19 SUSTITUYE AL PLANO DE UTE DE LA MISMA DENOMINACION Y REVISION 18

** EL PLANO REVISION 13 SUBSTITUYE AL PLANO DE INYPSA /INGENIERIA Y EQUIPOS DE LA MISMA DENOMINACION Y REVISION 12

* "EL PLANO REVISION ..11.. SUBSTITUYE AL PLANO DE O.I.P. DE LA MISMA DENOMINACION Y REVISION 10 ..."

ACTUALIZADO IDR DIC-2022

anav Asociación Nuclear Ascó - Vandellós II, A.I.E.

Westinghouse ANAV Engineering Support

CENTRAL NUCLEAR DE ASCO - GRUPO 1

DIAGRAMA DE TUBERIA E INSTRUMENTACION

SISTEMA DE ADICION DE ACIDO BORICO

FIG. E.S. Nº : 9.3-11

| EDICION | FECHA | DESCRIPCION | ESTUDIADO | REALIZADO | VERIFICADO | APROBADO |
|---|---|---|---|---|---|---|
| 30 | JUL.22 | PCD-1/37604-1/A1-29 | BPP | LAB | JAPM | FAR MOP |
| 29 | ABR.21 | POR ACCION EPAC 21/0746/03 | – | XCC | JJJ | JJJ |
| 28 | SEP.20 | PCD-1/36162-2/A1-27 | – | CCRM | JJJ | JJJ |
| 27 | MAY.17 | PCD-1/35588-1/A1-26 | MSG | JMG | MCF | FAR/MOP |
| 26 | ABR.16 | PCD-1/31506-1/A1-23 | JSAR | MPM | P.A. JJV | SMZ |

ESCALAS: 1/- | PLANO Nº: M-813 | CLASE: C | EDICION: 30

14-813-30.DGN