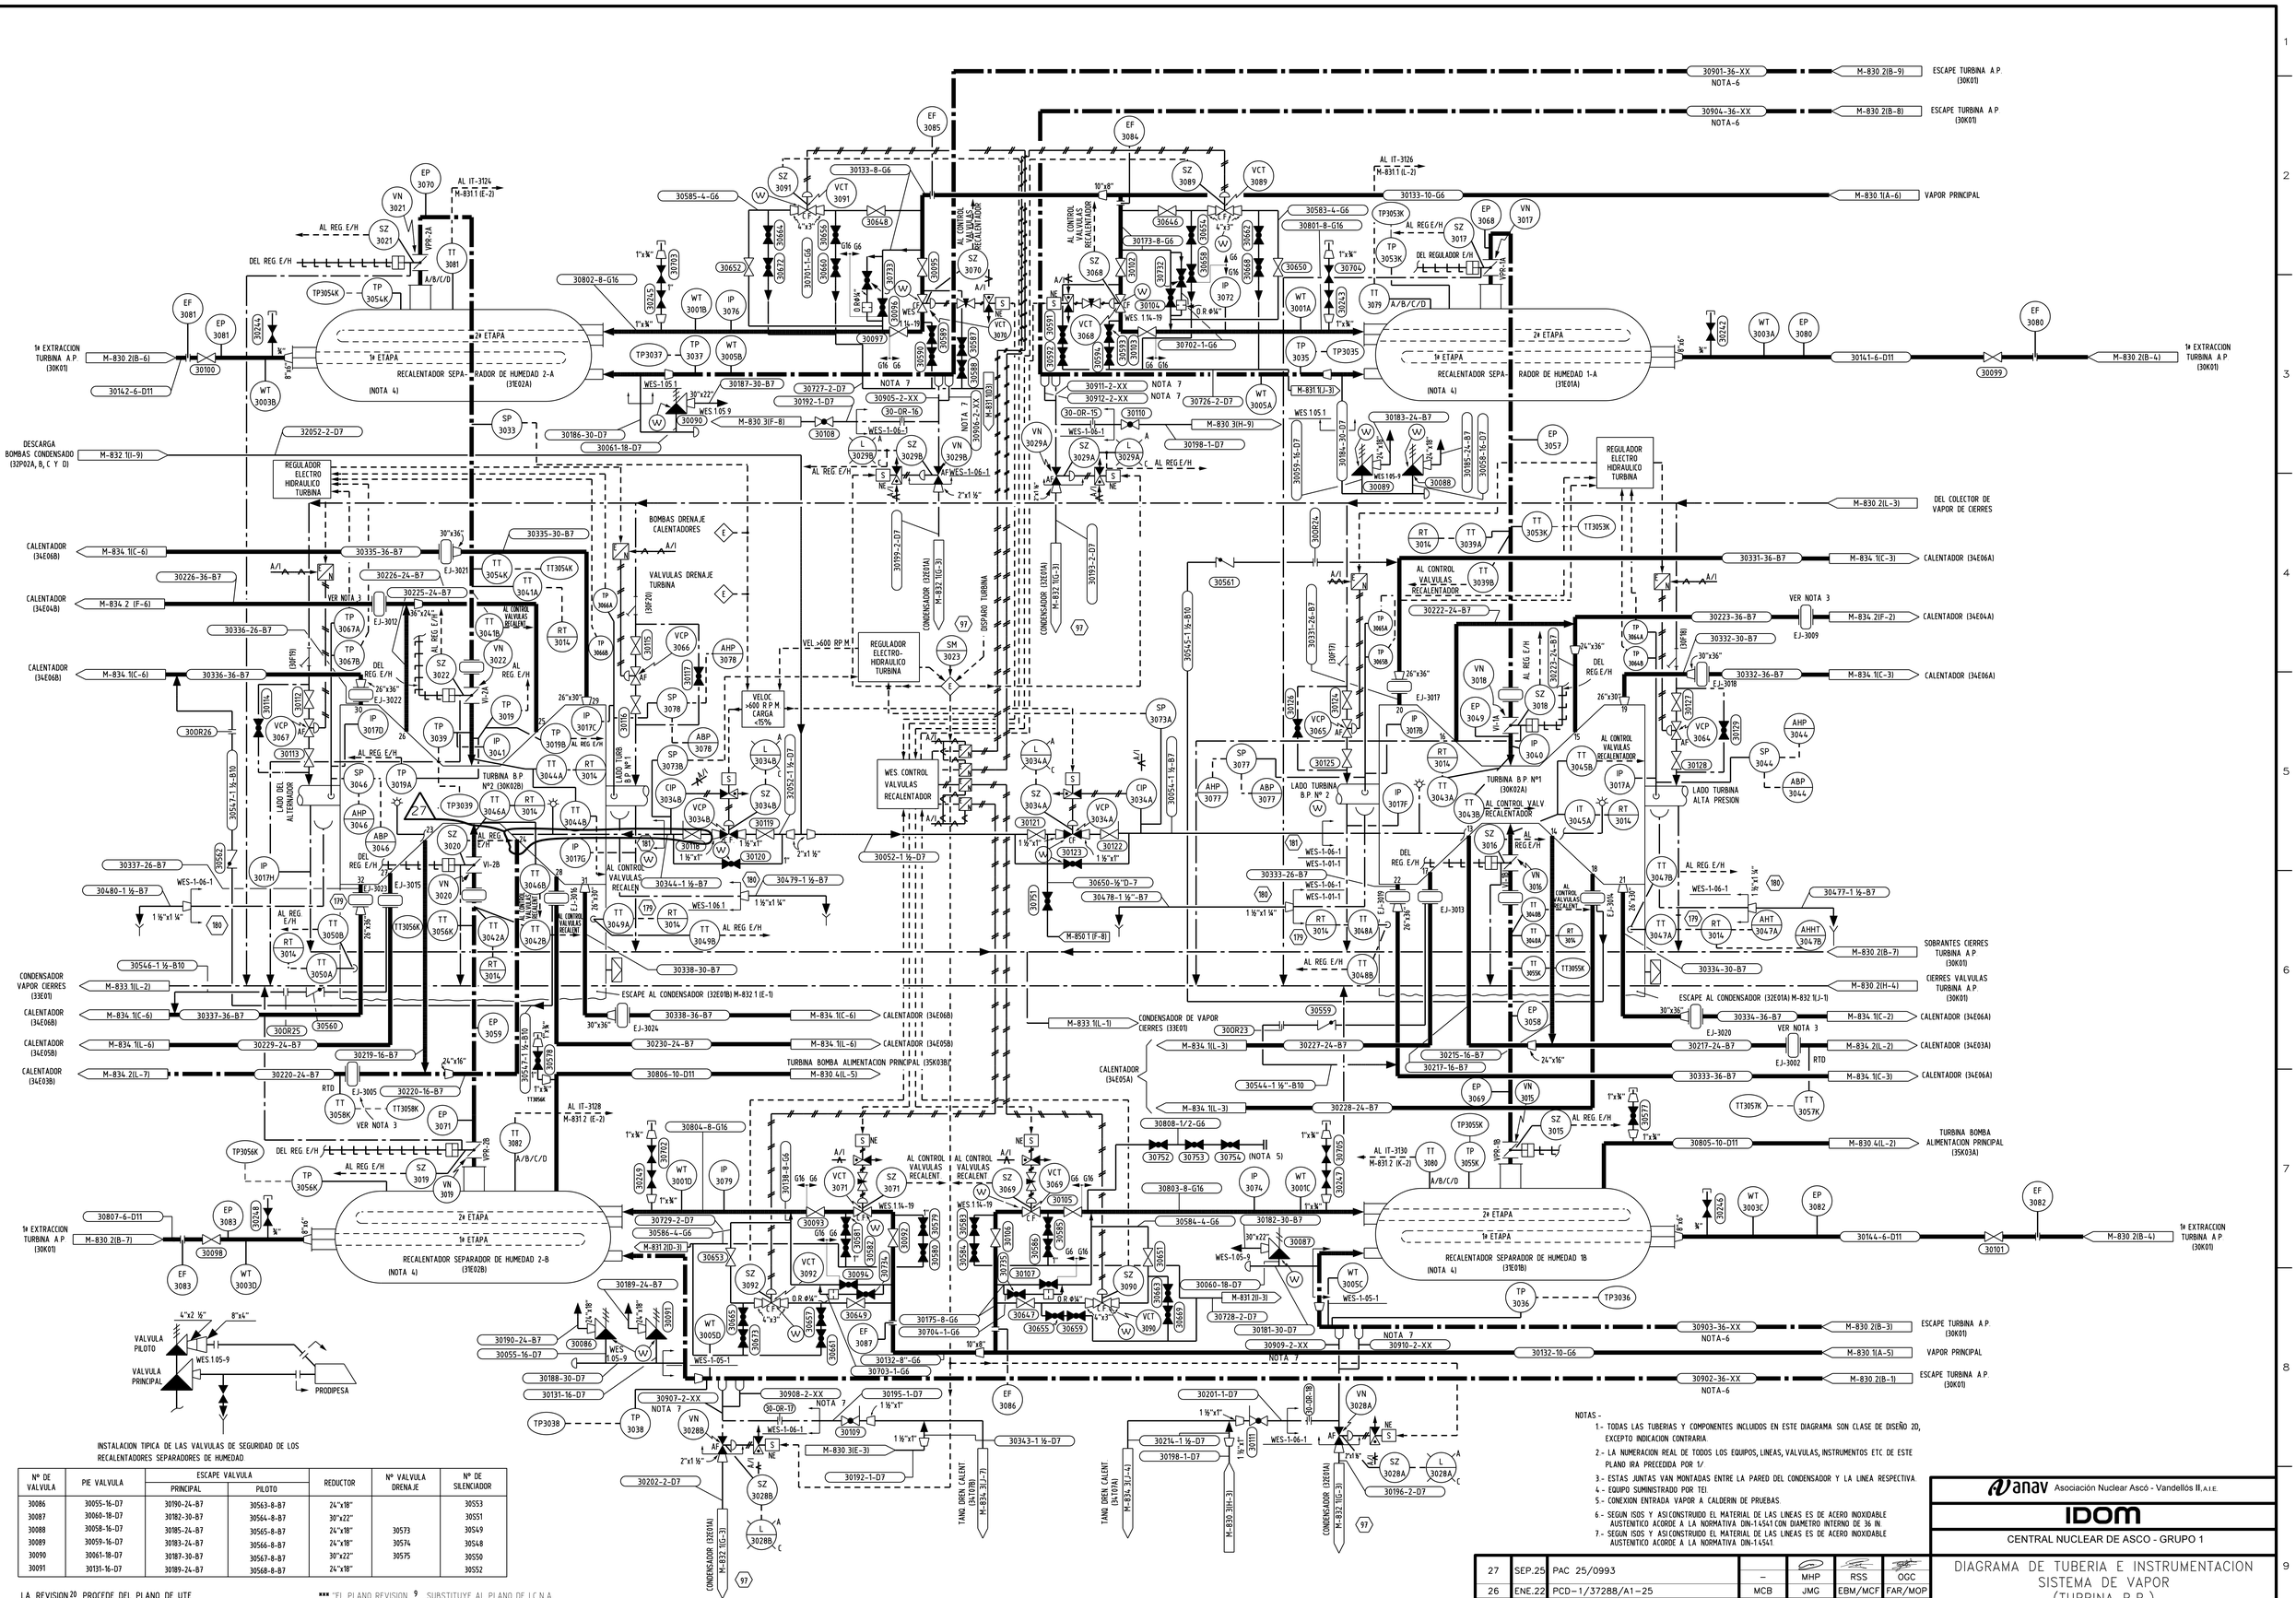
M-830.3


1ª EXTRACCION TURBINA A.P (30K01)
M-830.2(B-6)
30100
30142-6-D11
EF 3081
EP 3081
WT 3003B
1ª ETAPA
2ª ETAPA
RECALENTADOR SEPARADOR DE HUMEDAD 2-A (3TE02A)
(NOTA 4)
30187-30-B7
30727-2-D7
30192-1-D7
30905-2-XX
30-OR-16
30186-30-D7
30061-18-D7
M-830.3(F-8)
30108
30090
WES-105.1
WES-105.9
SP 3033
32052-2-D7
DESCARGA BOMBAS CONDENSADO (32P02A, B, C Y D)
M-832.1(I-9)
REGULADOR ELECTRO HIDRAULICO TURBINA
CALENTADOR (3AE06B)
M-834.1(C-6)
30335-36-B7
30335-30-B7
30226-36-B7
30226-24-B7
30225-24-B7
EJ-3021
CALENTADOR (3AE04B)
M-834.2(F-6)
30336-26-B7
CALENTADOR (3AE06B)
M-834.1(C-6)
30336-36-B7
(3HF19)
30OR26
30114
30117
30113
LADO DEL ALTERNADOR
30541-1 1/2-B10
30337-26-B7
30480-1 1/2-B7
WES-1-06-1
1 1/2"x1 1/4"
30546-1 1/2-B10
CONDENSADOR VAPOR CIERRES (3TE01)
M-833.1(L-2)
CALENTADOR (3AE06B)
M-834.1(C-6)
30337-36-B7
30OR25
30560
CALENTADOR (3AE05B)
M-834.1(L-6)
30229-24-B7
30219-16-B7
CALENTADOR (3AE03B)
M-834.2(L-7)
30220-24-B7
30220-16-B7
EJ-3005
RTD
TT 3058K
TT3058K
VER NOTA 3
EP 3071
TT 3082
A/B/C/D
TP3056K
DEL REG E/H
AL REG E/H
SZ 3019
VN 3019
VPR-2B
1ª EXTRACCION TURBINA A.P (30K01)
M-830.2(B-7)
30098
EF 3083
EP 3083
WT 3003D
30248
1ª ETAPA
2ª ETAPA
RECALENTADOR SEPARADOR DE HUMEDAD 2-B (3TE02B)
(NOTA 4)
30807-6-D11
30729-2-D7
30586-4-G6
M-831.2(D-3)
30189-24-B7
30190-24-B7
30055-16-D7
30188-30-D7
30131-16-D7
30086
30087
WES-105.9
WES-105.05-9
VALVULA PILOTO
VALVULA PRINCIPAL
PRODIPESA
4"x2 1/2"
8"x4"
INSTALACION TIPICA DE LAS VALVULAS DE SEGURIDAD DE LOS RECALENTADORES SEPARADORES DE HUMEDAD
TP3038
30907-2-XX
NOTA 7
30908-2-XX
30-OR-17
30195-1-D7
30109
M-830.3(E-3)
30192-1-D7
30202-2-D7
SZ 3028B
VN 3028B
CONDENSADOR (3TE01A) M-832.1(G-3)
TANO DREN CALENT (3A107B) M-834.3(J-7)
30343-1 1/2-D7
EF 3086
30704-1-G6
30175-8-G6
30647
30655
30659
30660
30657
30665
30673
30681
30663
30669
30091
30094
30734
30649
EF 3087
WT 3005D
SZ 3092
VCT 3092
30093
30580
30584
30585
30586
30107
30105
30182-30-B7
30087
WT 3005C
SZ 3090
VCT 3090
TP 3036
TP3036
30060-18-D7
M-831.2(I-3)
30728-2-D7
30181-30-D7
30909-2-XX
30910-2-XX
NOTA 7
30132-10-G6
30132-8"-G6
30703-1-G6
30903-36-XX
NOTA-6
M-830.2(B-3)
ESCAPE TURBINA A.P. (30K01)
VAPOR PRINCIPAL
30902-36-XX
M-830.2(B-1)
30901-36-XX
M-830.2(B-9)
30904-36-XX
M-830.2(B-8)
M-830.1(A-6)
30133-10-G6
30133-8-G6
30585-4-G6
30801-8-G16
30773-8-G6
30646
30655
30658
30682
30650
30704
30243
30242
30099
30141-6-D11
M-830.2(B-4)
1ª EXTRACCION TURBINA A.P (30K01)
EF 3080
WT 3003A
EP 3080
A/B/C/D
TT 3079
TP3053K
TP 3053K
SZ 3017
EP 3068
VN 3017
VPR-3A
VPR-3B
AL IT-3126
M-831.1 (L-2)
AL REG E/H
DEL REGULADOR E/H
SZ 3089
VCT 3089
SZ 3091
VCT 3091
EF 3085
EF 3084
SZ 3068
VCT 3068
IP 3072
WT 3001A
TP 3035
TP3035
M-831.1(J-3)
WES 1.14-19
O.R Φ1/4"
30702-1-G6
30732
30104
30726-2-D7
30911-2-XX
30912-2-XX
NOTA 7
30110
M-830.3(H-9)
30198-1-D7
WT 3005A
WES 105.1
30183-24-B7
30184-24-D7
30185-24-B7
30058-16-D7
30059-16-D7
30088
30089
EP 3057
REGULADOR ELECTRO HIDRAULICO TURBINA
M-830.2(L-3)
DEL COLECTOR DE VAPOR DE CIERRES
30072-4
TT3053K
TT 3053K
RT 3014
TT 3039A
AL CONTROL VALVULAS RECALENTADOR
TT 3039B
30331-26-B7
(3HF11)
30561
30222-24-B7
30223-24-B7
30223-36-B7
M-834.2(F-2)
VER NOTA 3
EJ-3009
30332-30-B7
30332-36-B7
M-834.1(C-3)
CALENTADOR (3AE06A)
CALENTADOR (3AE04A)
CALENTADOR (3AE06A)
EJ-3017
EJ-3018
VN 3018
EP 3049
SZ 3018
IP 3017B
IP 3040
TT 3045B
IP 3017A
TP 3064
VCP 3064
SP 3044
AHP 3044
ABP 3044
LADO TURBINA ALTA PRESION
TURBINA B.P Nº1 (30K02A)
TT 3043B
TT 3043A
IP 3017F
SZ 3016
VN 3016
TT 3040B
TT 3040A
TT3095K
TT 3095K
TT 3045A
IT 3045A
TT 3047B
TT 3047A
AHT 3047A
AHHT 3047B
30477-1 1/2-B7
SOBRANTES CIERRES TURBINA A.P (30K01)
CIERRES VALVULAS TURBINA A.P. (30K01)
M-830.2(B-7)
M-830.2(H-4)
30334-30-B7
30334-36-B7
M-834.1(C-2)
CALENTADOR (3AE06A)
30217-24-B7
M-834.2(L-2)
CALENTADOR (3AE03A)
30333-36-B7
M-834.1(C-3)
CALENTADOR (3AE06A)
TT3057K
TT 3057K
TURBINA BOMBA ALIMENTACION PRINCIPAL (35K03A)
M-830.4(L-2)
30805-10-D11
30577
AL IT-3130
M-831.2 (K-2)
TT 3080
TP 3055K
TP3055K
SZ 3015
EP 3069
VN 3015
30752
30753
30754
(NOTA 5)
30808-1/2-G6
30803-8-G16
30584-4-G6
30060-18-D7
30728-2-D7
30181-30-D7
30909-2-XX
30910-2-XX
NOTA 7
30132-10-G6
30903-36-XX
NOTA-6
M-830.2(B-3)
ESCAPE TURBINA A.P. (30K01)
VAPOR PRINCIPAL
30902-36-XX
M-830.2(B-1)
ESCAPE TURBINA A.P. (30K01)
30201-1-D7
30214-1 1/2-D7
30198-1-D7
30196-2-D7
TANO DREN CALENT (3A107A) M-834.3(J-4)
M-830.3(H-3)
CONDENSADOR (3TE01A) M-832.1(G-3)
VN 3028A
SZ 3028A
L 3028A
30711
30753
30754
30755
30577
30247
30249
30762
WT 3001D
IP 3079
30804-8-G16
30738-8-G6
30729-2-D7
30093
30092
30580
30584
30585
30586
30107
30105
30182-30-B7
30087
WT 3005C
SZ 3090
VCT 3090
TP 3036
TP3036
30060-18-D7
M-831.2(I-3)