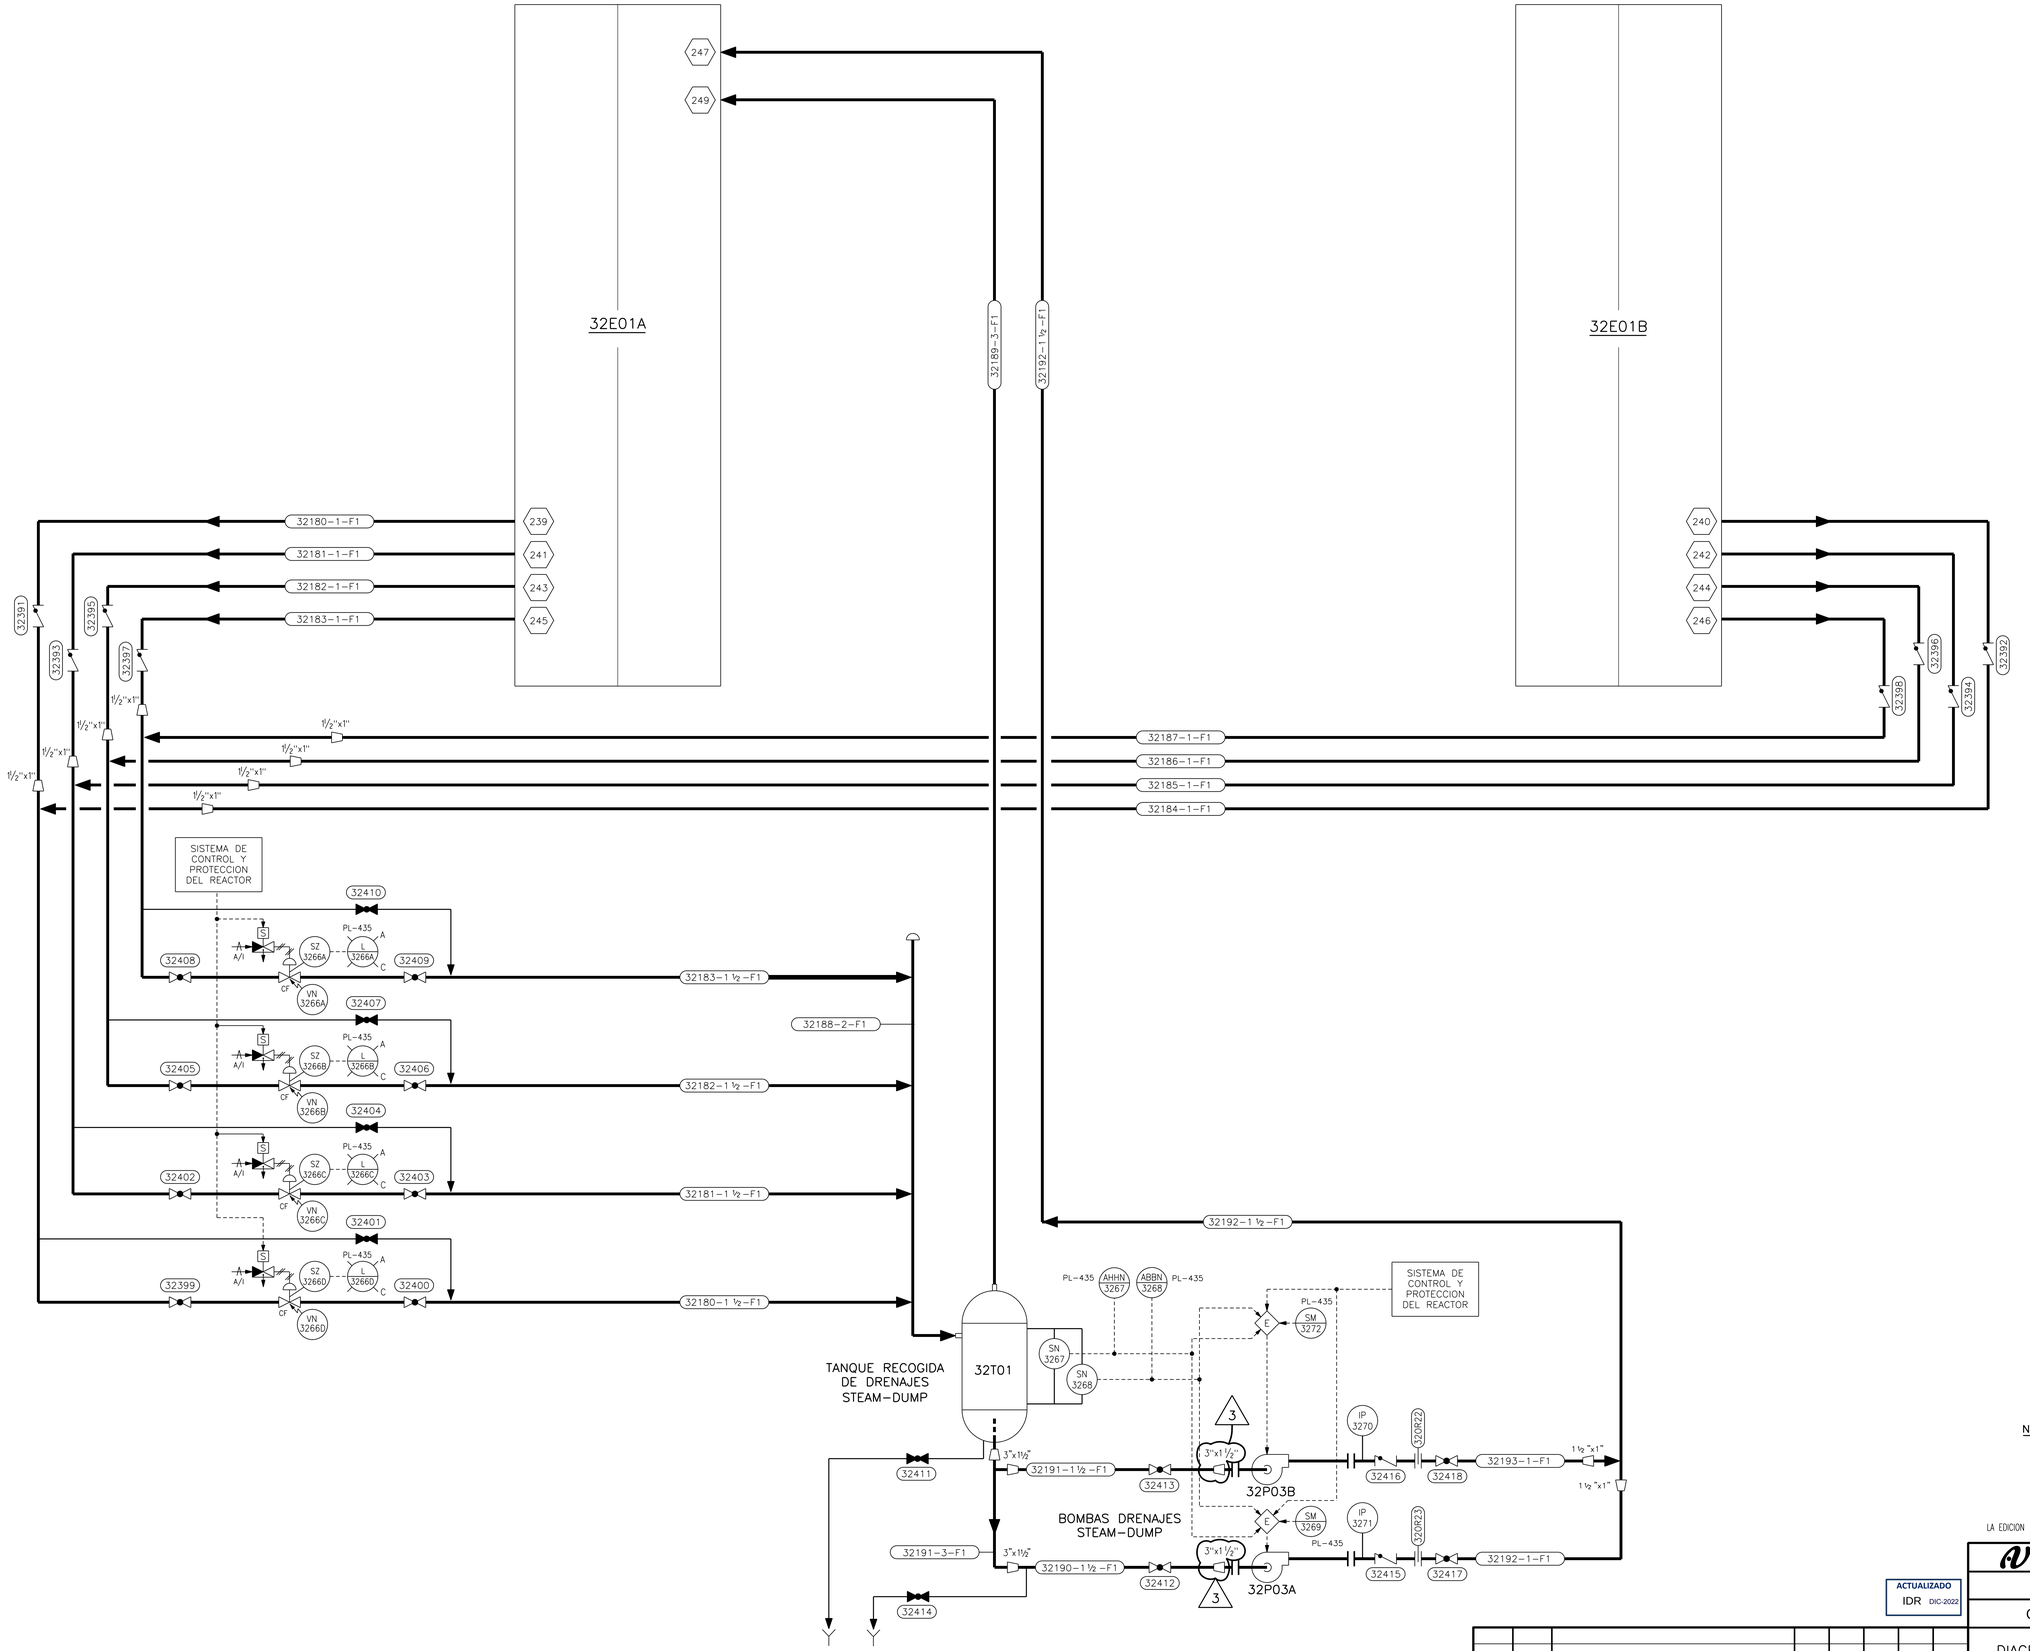


NOTAS:

1.-LA NUMERACION REAL DE TODOS LOS EQUIPOS, LINEAS, VALVULAS, INSTRUMENTOS, ETC. DE ESTE PLANO IRA PRECEDIDA POR UN 1/.

LA EDICION 1 PROVIENE DE LA EDICION 0 EMITIDA POR UTE INITEC-INYPSA-E.AGRUPADOS

ACTUALIZADO IDR DIC-2022

EDICION	FECHA	DESCRIPCION	EST.	REAL.	COMP.	VERIF.	APROB.
3	DIC.22	PCD-1/37134/A2-01	JNC	LAB	–	EVT	FAR/MOP
2	FEB.22	PAC-21/5041/01	JLM	LAB	–	ONF	FAR/MOP
1	DIC-08	CONVERSION DWG A DGN	–	JGV	MAA	–	JMJ

Asociación Nuclear Ascó - Vandellós II, A.I.E.

Westinghouse ANAV Engineering Support

CENTRAL NUCLEAR DE ASCO - GRUPO 1

DIAGRAMA DE TUBERIA E INSTRUMENTACION SISTEMA DEL CONDENSADOR

ESCALAS: ÷ | PLANO Nº: M-832.2 | CLASE: – | EDICION: 3

M-832.2-03.DGN