
M-860.3

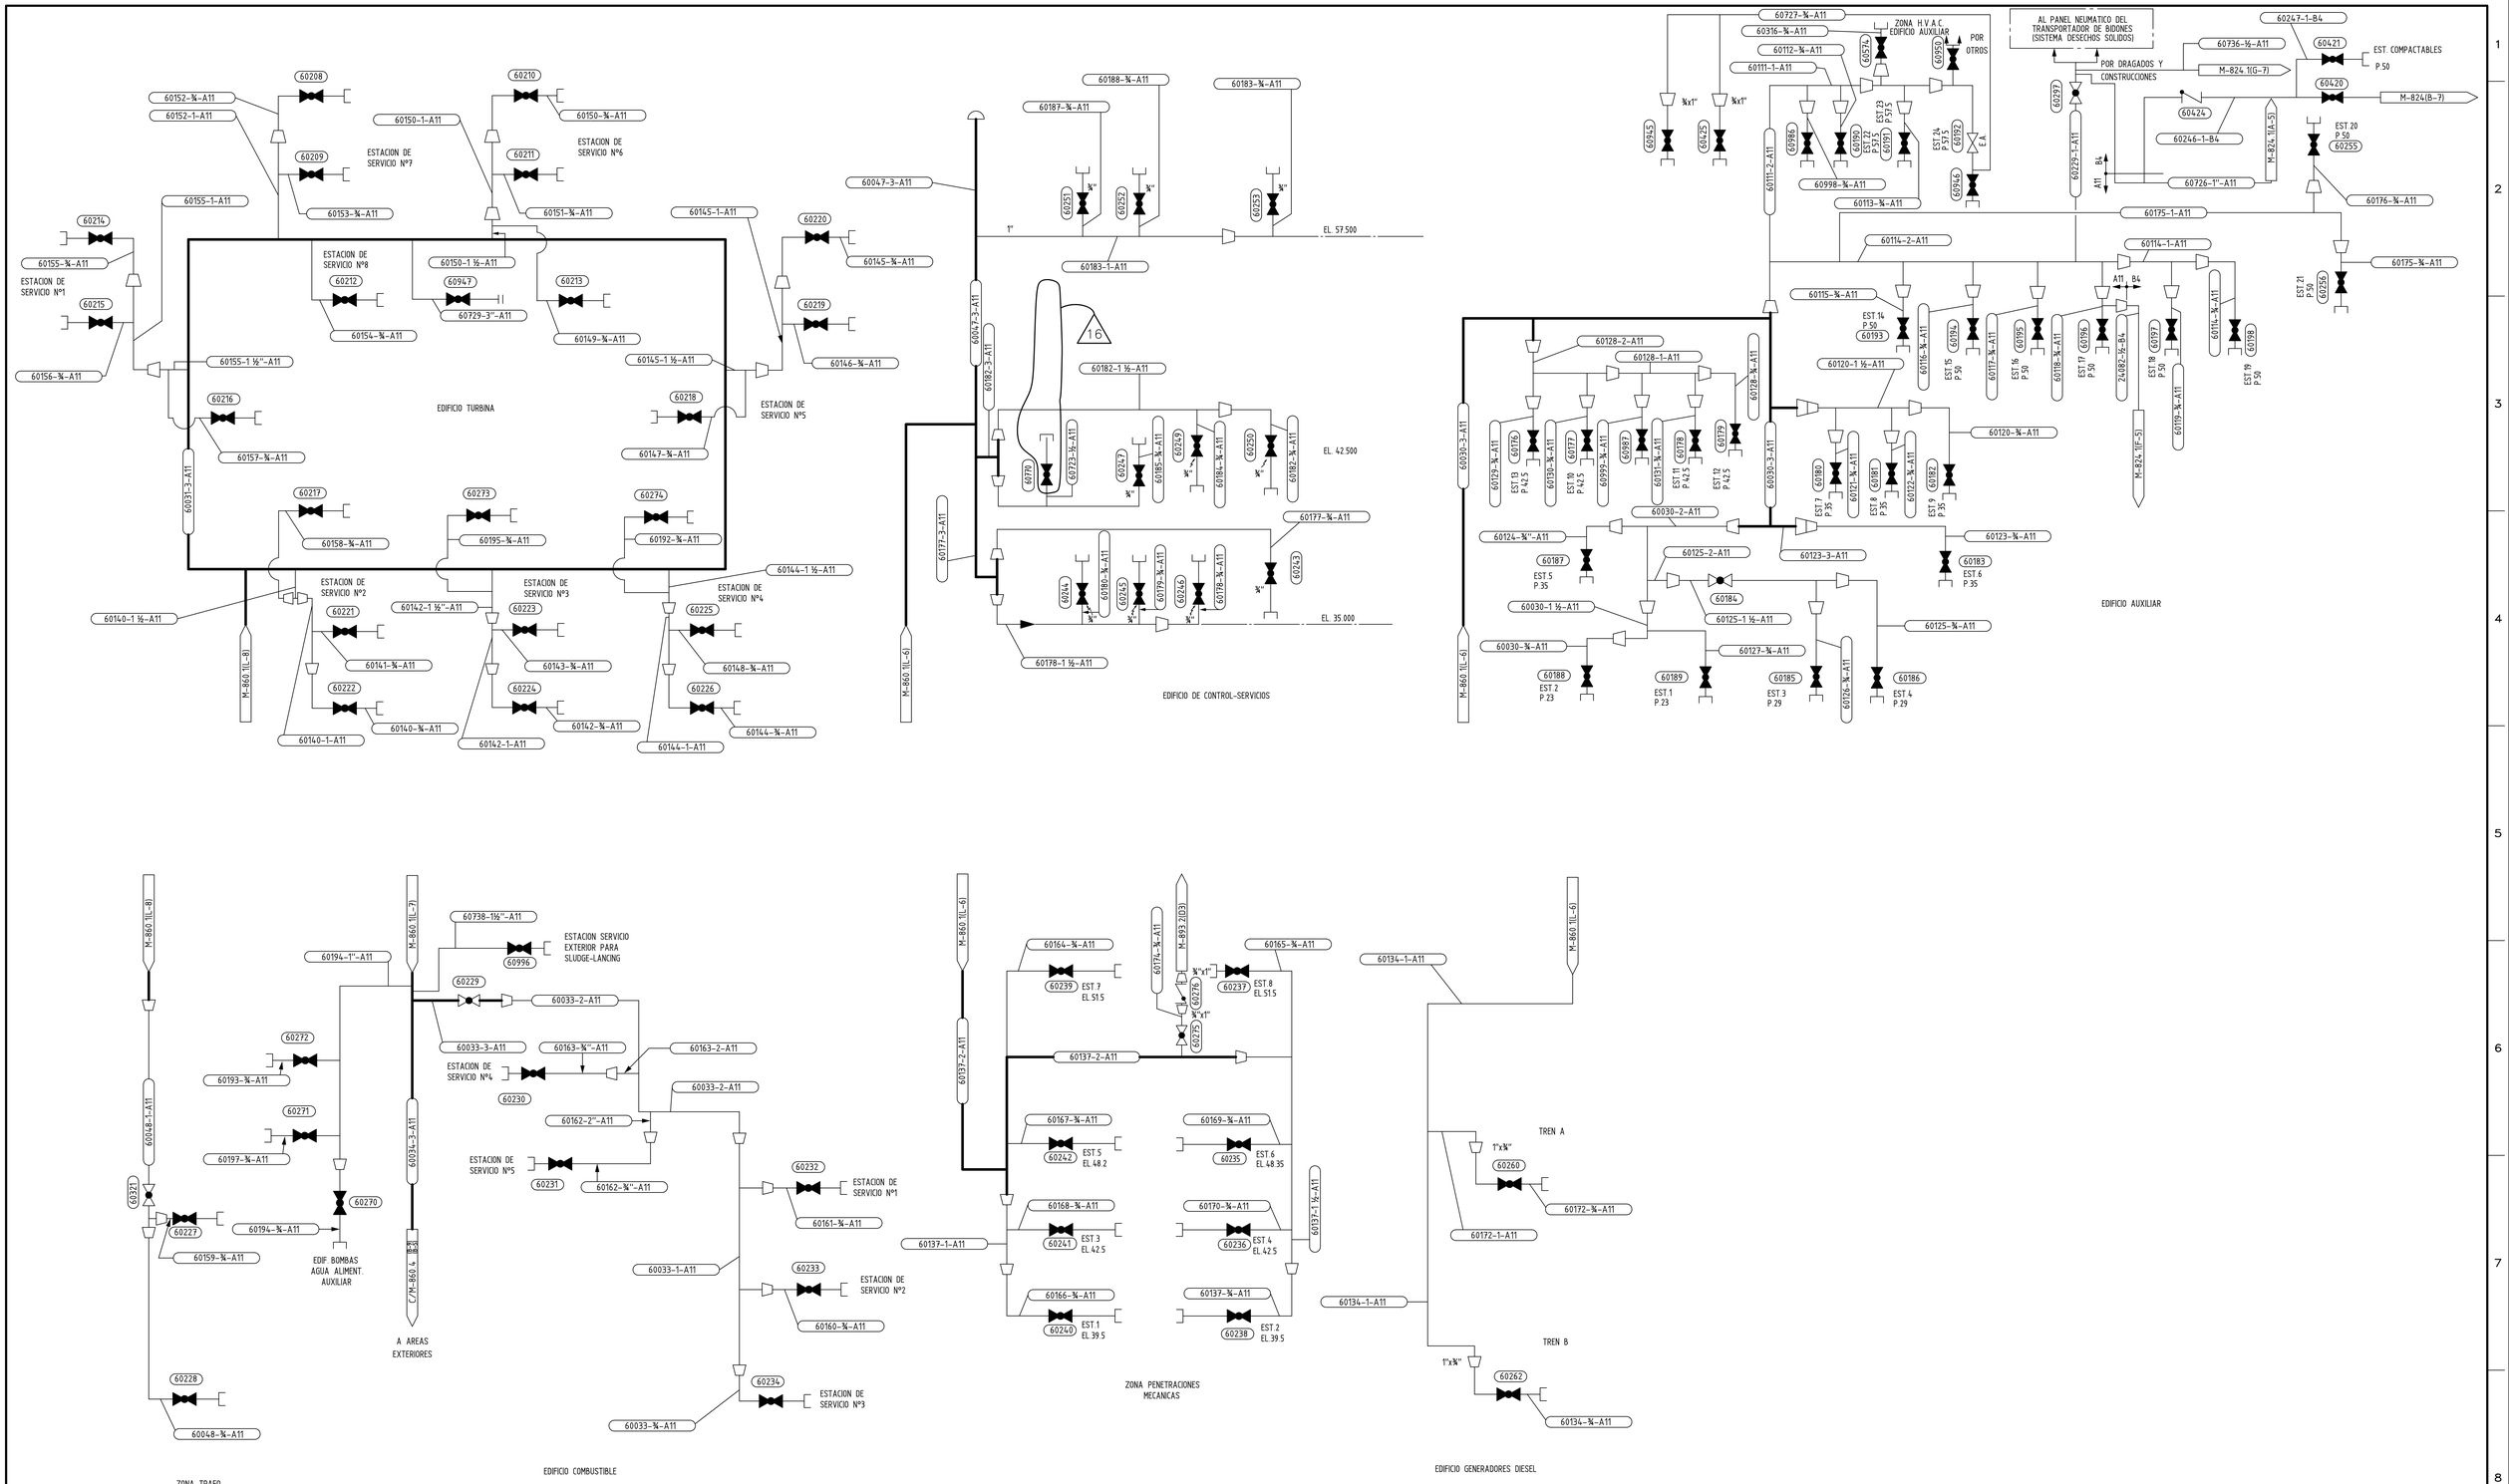

NOTAS:

1.- LA NUMERACION REAL DE TODOS LOS EQUIPOS, LINEAS, VALVULAS E INSTRUMENTOS DE ESTE PLANO IRA PRECEDIDA POR '1'.

LA EDICION 13 PROVIENE DE LA EDICION 12 EMITIDA POR ANA - CNV II

EL PLANO REVISION 12 SUSTITUYE AL PLANO DE UTE DE LA MISMA DENOMINACION Y REVISION 11

*** "EL PLANO REVISION...6...SUBSTITUYE AL PLANO DE I.C.N.A. DE LA MISMA DENOMINACION Y REVISION...5..."

* "EL PLANO REVISION...4...SUBSTITUYE AL PLANO DE O.I.P. DE LA MISMA DENOMINACION Y REVISION...3..."

ACTUALIZADO
IDR JUL-2022

EDICION	FECHA	DESCRIPCION	EST.	REAL.	COMP.	VERIF.	SUPERV.	APROB.
16	JUL.22	PCD-1/36712/A1-15	JNC	JMG	–	GRM	–	FAR/MOP
15	ENE.12	PCD-1/32236/A2-14	SWM	JMG	–	OVA	–	FAR/MOP
14	FEB-06	1/20792/A1-13	FAR	JRG	–	VOP	JP/JAB	JAB
13	SEP-00	SE INCLUYE EMD-1/16052 (H.I.Rev. 0) Y CMD-1/ST-1050	CGV	JGV	–	CFC	JP/JAB	CSP
12	SEP-99	REVISION MOTIVADA POR LA DIGITALIZACION DEL PLANO	–	MAA	RCB-TGA	RGF	CDM	EVL

anav Asociación Nuclear Ascó - Vandellós II, A.I.E.

Westinghouse ANAV Engineering Support

CENTRAL NUCLEAR DE ASCO - GRUPO 1

DIAGRAMA DE TUBERIA E INSTRUMENTACION SISTEMA DE AIRE COMPRIMIDO DE SERVICIOS

FIG. E.S. Nº: 9.3-1 H3

ESCALAS:	PLANO Nº:	CLASE:	EDICION:
÷	M-860.3	–	16

M-860.3-16.DGN