
M-864.2

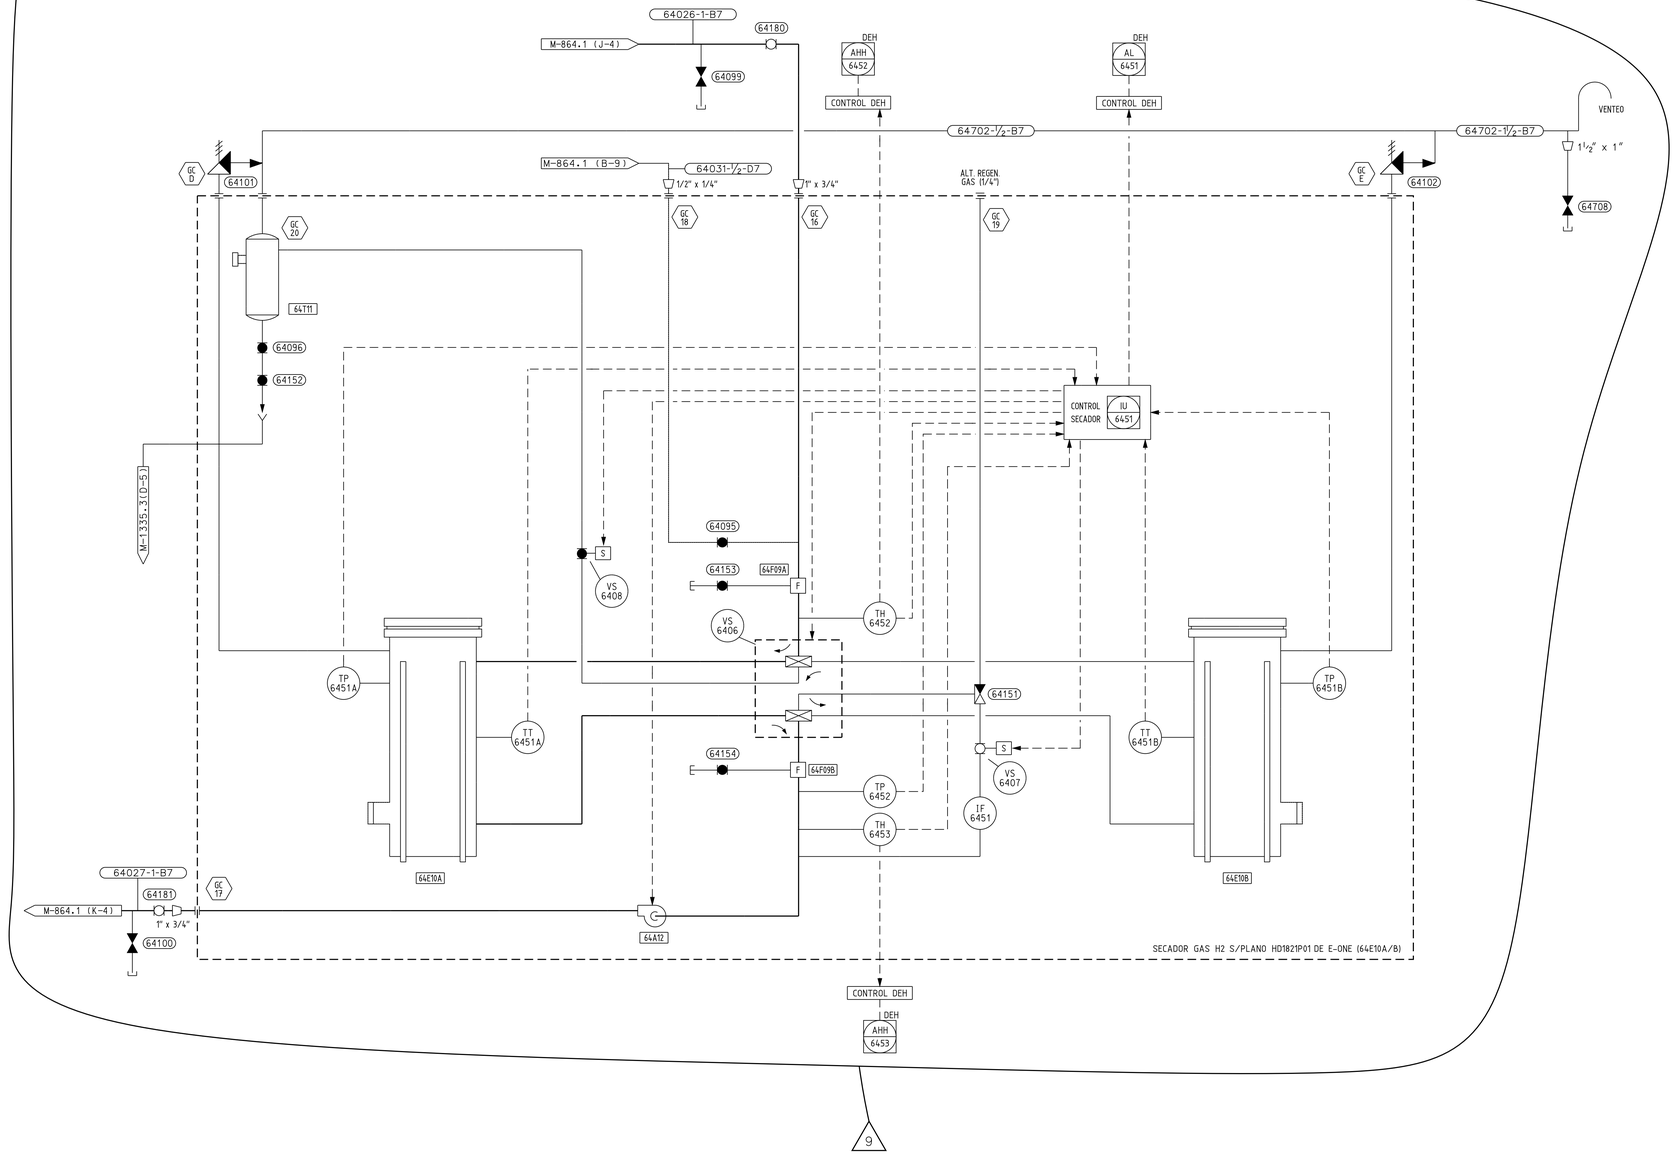


NOTAS:

1.- LA NUMERACION REAL DE TODOS LOS EQUIPOS, LINEAS, VALVULAS, INSTRUMENTOS, ETC. DE ESTE PLANO IRA PRECEDIDA POR 1/.

9

LA EDICION 9 PROVIENE DEL PLANO DE SUMINISTRADOR HD182P01 HOJA 2 REV.6 DE EONE

ACTUALIZADO ENE-2019

| EDICION | FECHA | DESCRIPCION | EST. | REAL. | COMP. | VERIF. | SUPERV. | APROB. |
|---|---|---|---|---|---|---|---|---|
| 9 | ENE.19 | PCD-1/35959/A4-08 | SFP/JSR | JMG | – | RVG/BPP | – | FAR/MOP |
| 8 | DIC-06 | PCD-1/21561/A2-07 | FAR | JMG | – | MCB | – | SMZ/VBL |
| 7 | SEP-00 | SE INCLUYE CIM-1/18039B (ASI CONSTRUIDO) | CSV-MAR | JGV | – | CFC-MOP | JP/JMB | JP |
| 6 | AGO-99 | REVISION MOTIVADA POR LA DIGITALIZACION DEL PLANO | – | MAA | RCB-TGG | RGF | CDM | EVL |

anav Asociación Nuclear Ascó - Vandellós II, A.I.E.

Westinghouse ANAV Engineering Support

CENTRAL NUCLEAR DE ASCO - GRUPO 1

DIAGRAMA DE TUBERIA E INSTRUMENTACION
SISTEMA DE GAS H2 DEL GENERADOR

| ESCALAS: | PLANO Nº: | CLASE: | EDICION: |
|---|---|---|---|
| ÷ | M-864.2 | – | 9 |

LA EDICION 7 PROVIENE DE LA EDICION 6 EMITIDA POR ANA - CNV II

EL PLANO REVISION 6 SUSTITUYE AL PLANO DE UTE DE LA MISMA DENOMINACION Y REVISION 5.

M-864.2--09JON