
M-870.5

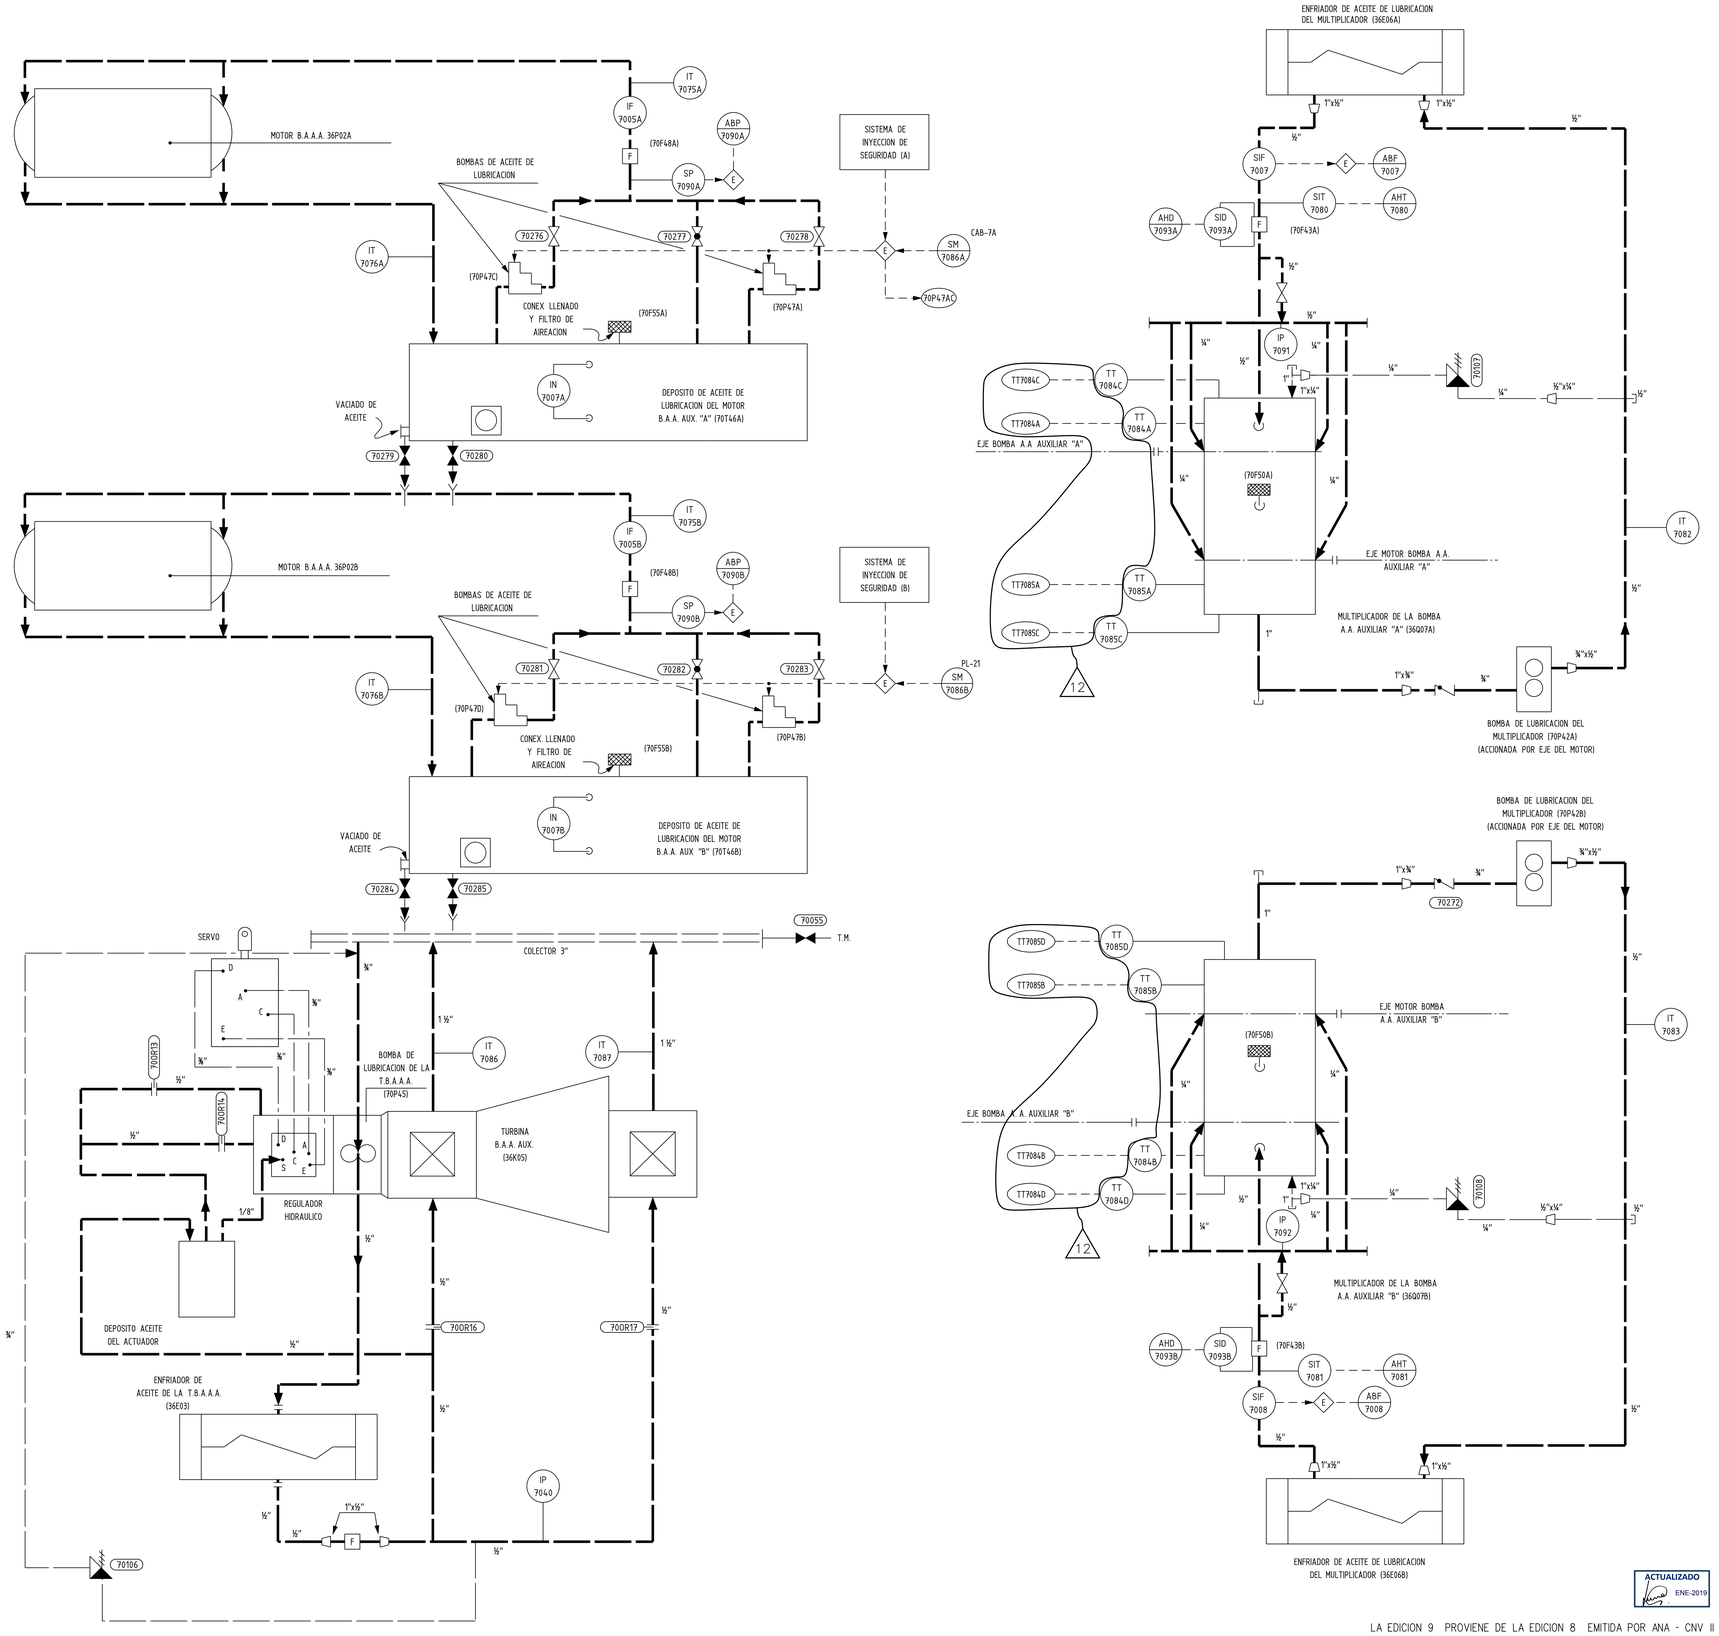

NOTAS:

1.- TODOS LOS EQUIPOS SON A SUMINISTRAR POR INGERSOLL-RAND, INCLUIDO TUBERIAS, VALVULAS Y ACCESORIOS.

2.- LA NUMERACION REAL DE TODOS LOS EQUIPOS, LINEAS, VALVULAS, INSTRUMENTOS, ETC. IRA PRECEDIDA POR 1/.

EL PLANO REVISION 8 SUSTITUYE AL PLANO DE UTE DE LA MISMA DENOMINACION Y REVISION 7.

* "EL PLANO REVISION...5... SUBSTITUYE AL PLANO DE O.I.P. DE LA MISMA DENOMINACION Y REVISION...4..."

ACTUALIZADO ENE-2019

LA EDICION 9 PROVIENE DE LA EDICION 8 EMITIDA POR ANA - CNV II

EDICION	FECHA	DESCRIPCION	EST.	REAL.	COMP.	VERIF.	SUPERV.	APROB.
12	ENE.18	PCD-1/35567/A1-11	BPP	JMG	–	JER	–	FAR/MOP
11	JUL-12	PCD-1/22086/A4-10	JSR	FSS	–	MSG	–	FAR/MOP
10	NOV-05	1/21587/A1-9	BPP	JGV	–	JSR	JP-MOP	JAB
9	NOV-02	CDD-1/GC-0005	VOP	JGV	–	SMZ	JP-JAB	CSP

Asociación Nuclear Ascó - Vandellós II, A.I.E.

Westinghouse ANAV Engineering Support

CENTRAL NUCLEAR DE ASCO - GRUPO 1

DIAGRAMA DE TUBERIA E INSTRUMENTACION SISTEMA DE ACEITE LUBRICACION BOMBAS AGUA ALIMENTACION AUXILIAR

ESCALAS:	PLANO Nº:	CLASE:	EDICION:
÷	M-870.5	C	12

TA-870.5-12.ION