
M-882.2

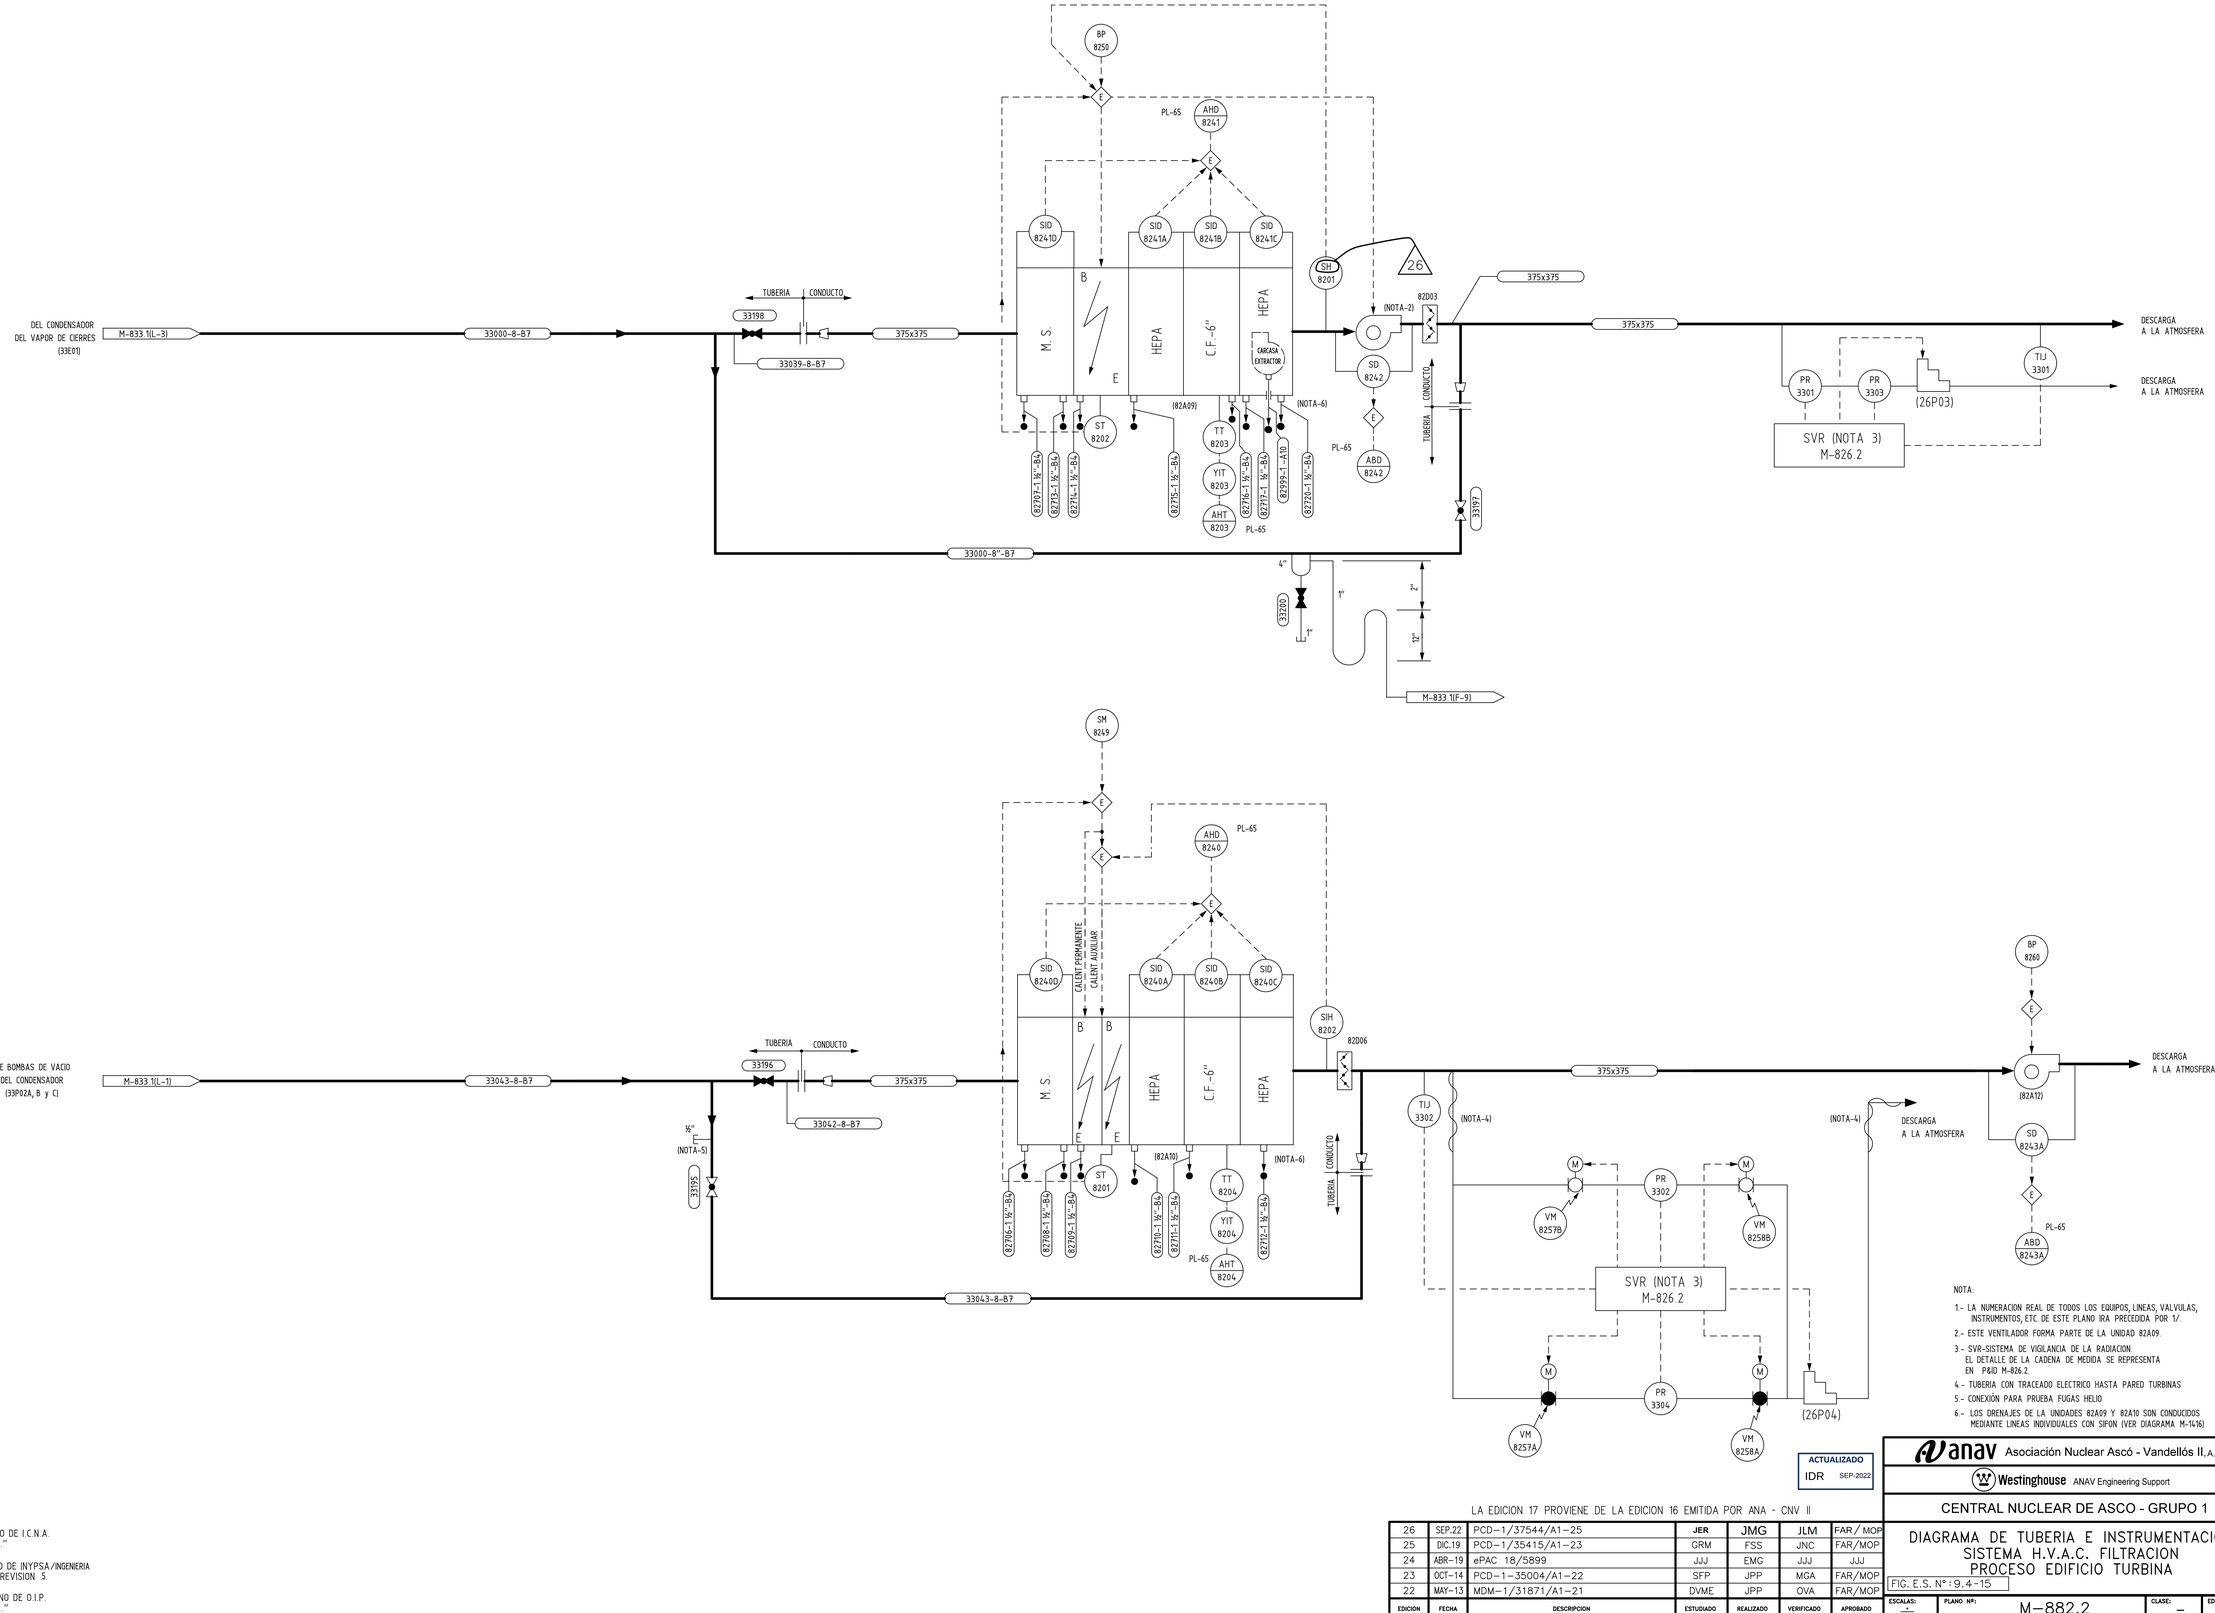

NOTA:

1.- LA NUMERACION REAL DE TODOS LOS EQUIPOS, LINEAS, VALVULAS, INSTRUMENTOS, ETC. DE ESTE PLANO IRA PRECEDIDA POR 1/.

2.- ESTE VENTILADOR FORMA PARTE DE LA UNIDAD 82A09.

3.- SVR-SISTEMA DE VIGILANCIA DE LA RADIACION. EL DETALLE DE LA CADENA DE MEDIDA SE REPRESENTA EN P&ID M-826.2.

4.- TUBERIA CON TRACEADO ELECTRICO HASTA PARED TURBINAS

5.- CONEXIÓN PARA PRUEBA FUGAS HELIO

6.- LOS ORENAJES DE LA UNIDADES 82A09 Y 82A10 SON CONDUCIDOS MEDIANTE LINEAS INDIVIDUALES CON SIFON (VER DIAGRAMA M-1416)

LA REVISION 16 PROCEDE DEL PLANO DE UTE CON EL MISMO NOMBRE EN REVISION 15.

*** "EL PLANO REVISION...8... SUBSTITUYE AL PLANO DE I.C.N.A. DE LA MISMA DENOMINACION Y REVISION...7..."

** EL PLANO REVISION 6 SUBSTITUYE AL PLANO DE INYPSA/INGENIERIA Y EQUIPOS DE LA MISMA DENOMINACION Y REVISION 5.

* "EL PLANO REVISION...5... SUBSTITUYE AL PLANO DE O.I.P. DE LA MISMA DENOMINACION Y REVISION...4..."

LA EDICION 17 PROVIENE DE LA EDICION 16 EMITIDA POR ANA - CNV II

EDICION	FECHA	DESCRIPCION	ESTUDIADO	REALIZADO	VERIFICADO	APROBADO
26	SEP.22	PCD-1/37544/A1-25	JER	JMG	JLM	FAR/MOP
25	DIC.19	PCD-1/35415/A1-23	GRM	FSS	JNC	FAR/MOP
24	ABR-19	ePAC 18/5899	JJJ	EMG	JJJ	JJJ
23	OCT-14	PCD-1-35004/A1-22	SFP	JPP	MGA	FAR/MOP
22	MAY-13	MDM-1/31871/A1-21	DVME	JPP	OVA	FAR/MOP

ACTUALIZADO
IDR SEP-2022

anav Asociación Nuclear Ascó - Vandellós II, A.I.E.

Westinghouse ANAV Engineering Support

CENTRAL NUCLEAR DE ASCO - GRUPO 1

DIAGRAMA DE TUBERIA E INSTRUMENTACION SISTEMA H.V.A.C. FILTRACION PROCESO EDIFICIO TURBINA

FIG. E.S. Nº: 9.4-15

ESCALAS:	PLANO Nº:	CLASE:	EDICION:
-/-	M-882.2	-	26

IM-882.2-26.DGN