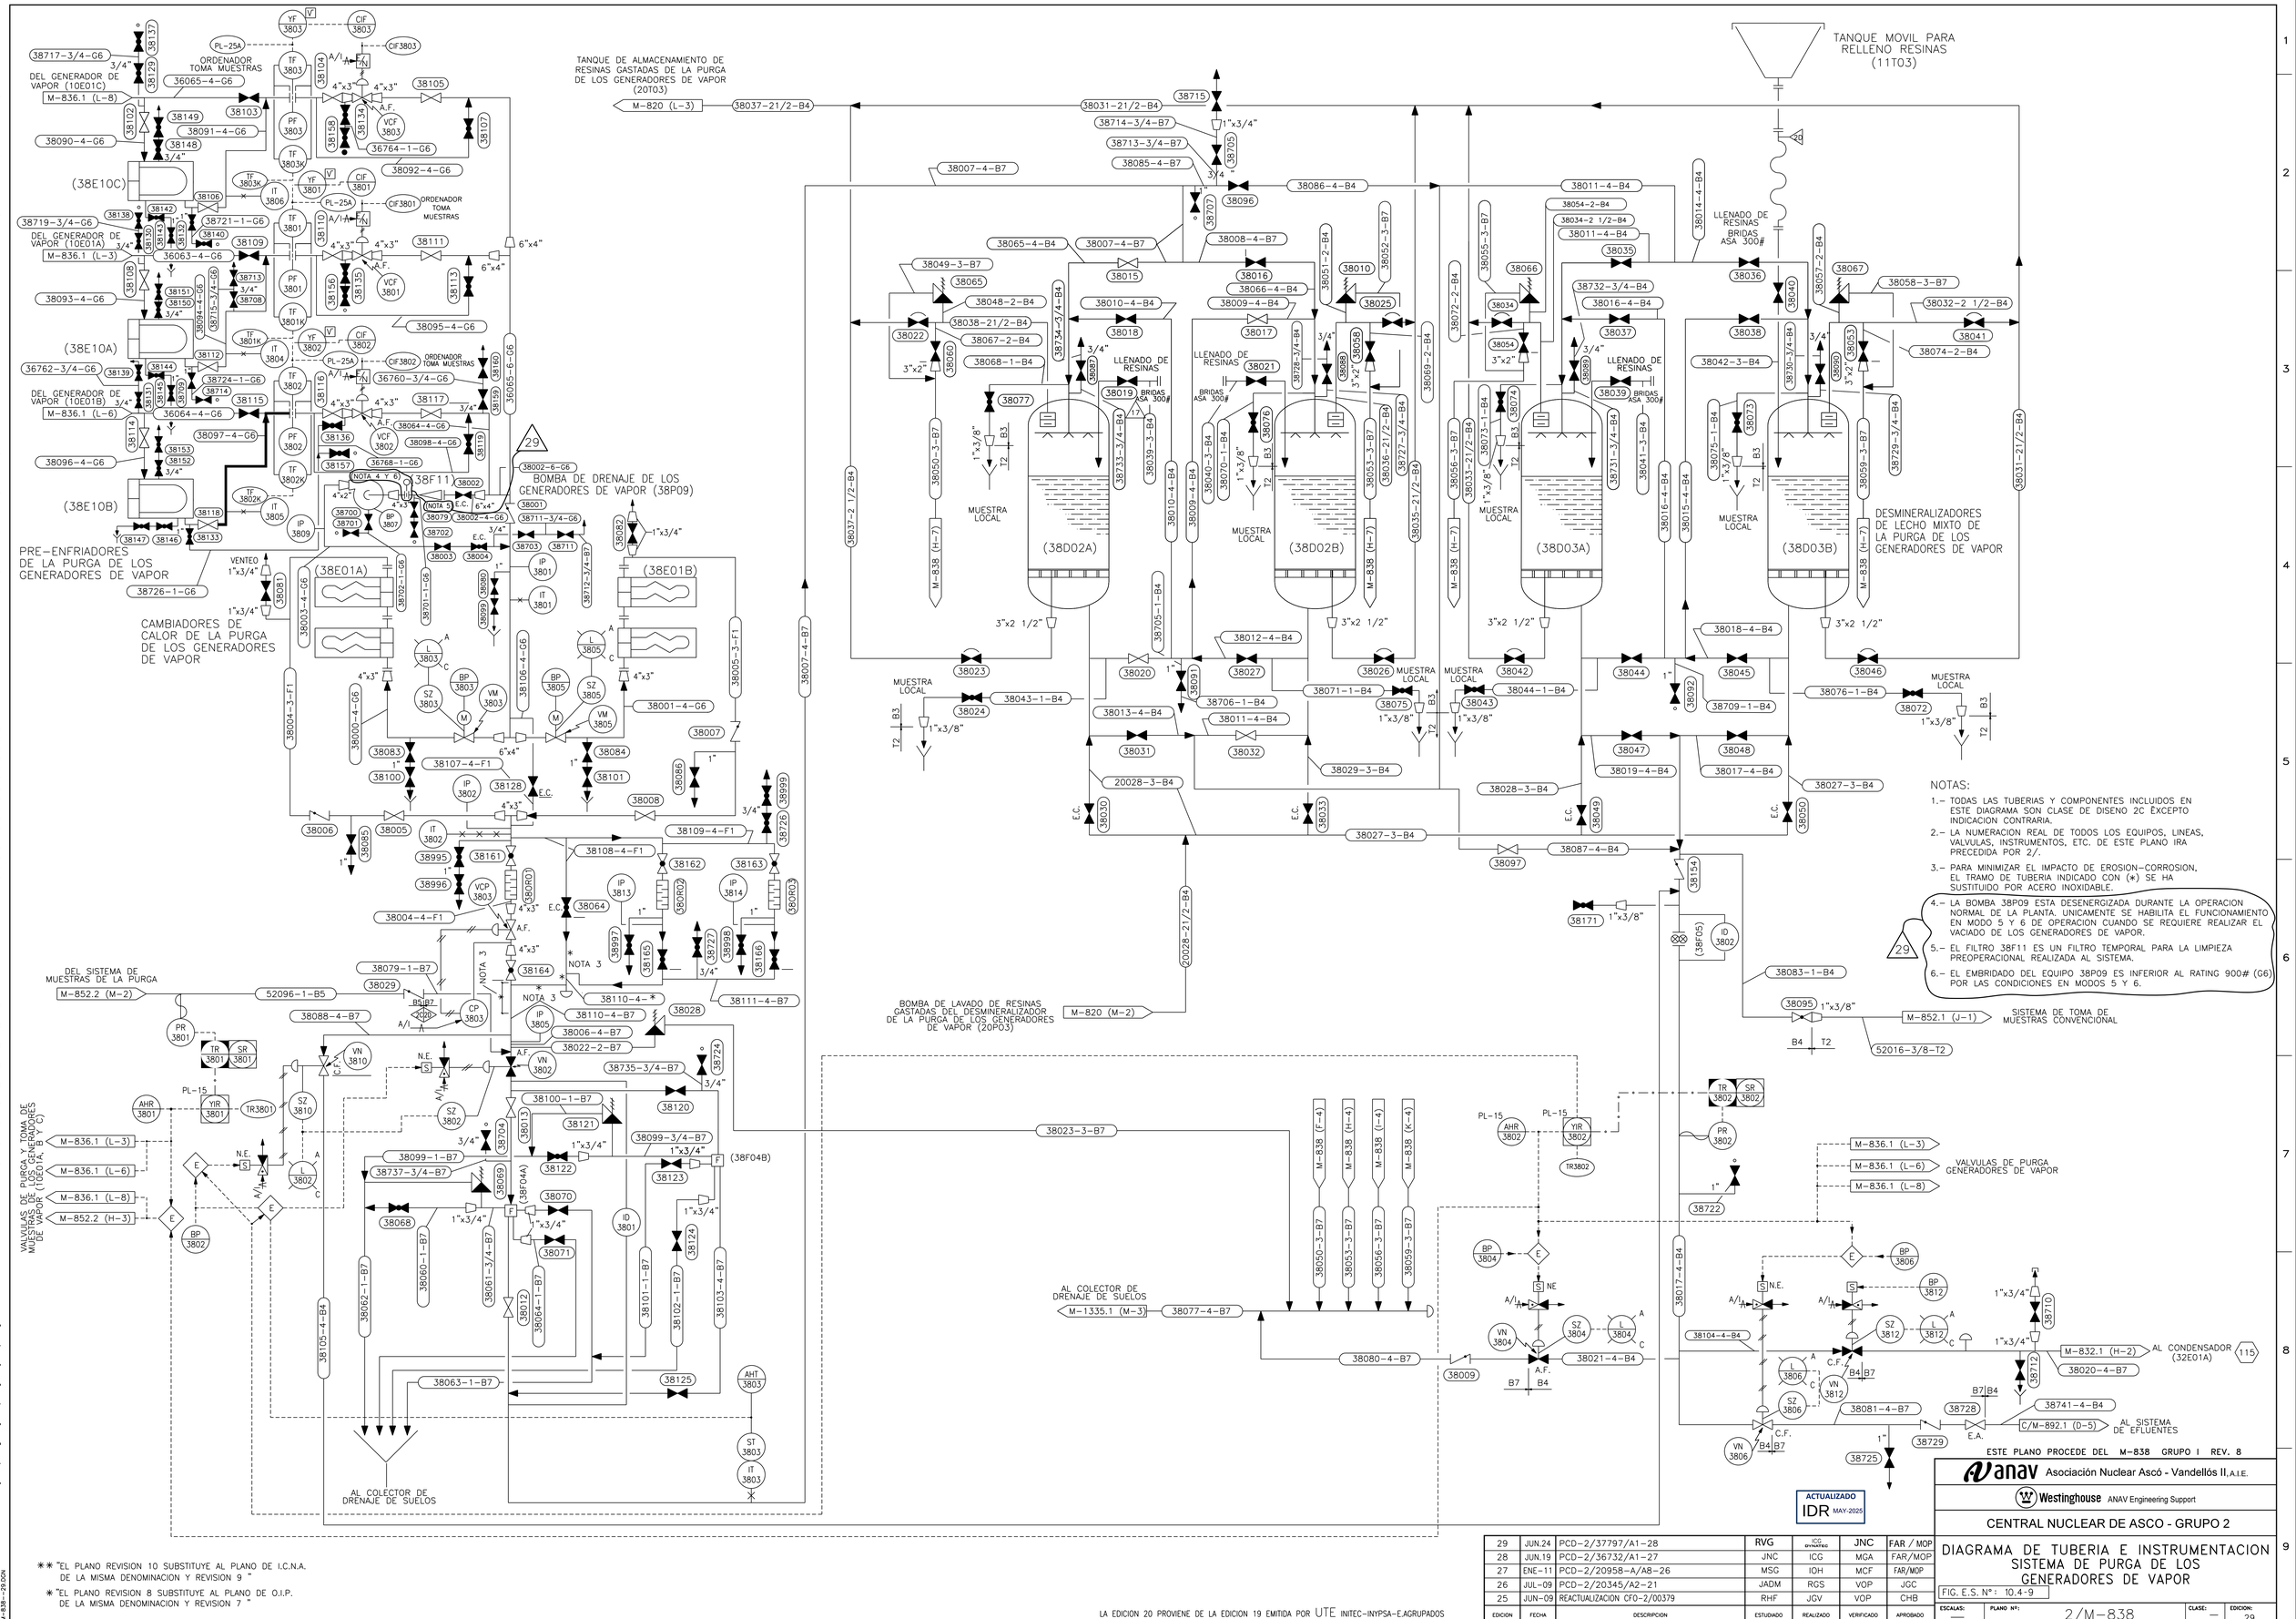


NOTAS:

1. TODAS LAS TUBERIAS Y COMPONENTES INCLUIDOS EN ESTE DIAGRAMA SON CLASE DE DISEÑO 2C EXCEPTO INDICACION CONTRARIA.
2. LA NUMERACION REAL DE TODOS LOS EQUIPOS, LINEAS, VALVULAS, INSTRUMENTOS, ETC. DE ESTE PLANO IRA PRECEDIDA POR 2/.
3. PARA MINIMIZAR EL IMPACTO DE EROSION-CORROSION, EL TRAMO DE TUBERIA INDICADO CON (*) SE HA SUSTITUIDO POR ACERO INOXIDABLE.
4. LA BOMBA 38P09 ESTA DESENERGIZADA DURANTE LA OPERACION NORMAL DE LA PLANTA. UNICAMENTE SE HABILITA EL FUNCIONAMIENTO EN MODO 5 Y 6 DE OPERACION CUANDO SE REQUIERE REALIZAR EL VACIADO DE LOS GENERADORES DE VAPOR.
5. EL FILTRO 38F11 ES UN FILTRO TEMPORAL PARA LA LIMPIEZA PREOPERACIONAL REALIZADA AL SISTEMA.
6. EL EMBRIDADO DEL EQUIPO 38P09 ES INFERIOR AL RATING 900# (G6) POR LAS CONDICIONES EN MODOS 5 Y 6.

** "EL PLANO REVISION 10 SUBSTITUYE AL PLANO DE I.C.N.A. DE LA MISMA DENOMINACION Y REVISION 9 "

* "EL PLANO REVISION 8 SUBSTITUYE AL PLANO DE O.I.P. DE LA MISMA DENOMINACION Y REVISION 7 "

LA EDICION 20 PROVIENE DE LA EDICION 19 EMITIDA POR UTE INITEC-INYPSA-E.AGRUPADOS

ESTE PLANO PROCEDE DEL M-838 GRUPO I REV. 8

ACTUALIZADO IDR MAY-2025

EDICION	FECHA	DESCRIPCION	ESTUDIADO	REALIZADO	VERIFICADO	APROBADO
29	JUN.24	PCD-2/37797/A1-28	RVG	ICG DYNAFREC	JNC	FAR / MOP
28	JUN.19	PCD-2/36732/A1-27	JNC	ICG	MGA	FAR/MOP
27	ENE-11	PCD-2/20958-A/A8-26	MSG	IOH	MCF	FAR/MOP
26	JUL-09	PCD-2/20345/A2-21	JADM	RGS	VOP	JGC
25	JUN-09	REACTUALIZACION CFO-2/00379	RHF	JGV	VOP	CHB

Asociación Nuclear Ascó - Vandellós II, A.I.E.

Westinghouse ANAV Engineering Support

CENTRAL NUCLEAR DE ASCO - GRUPO 2

DIAGRAMA DE TUBERIA E INSTRUMENTACION SISTEMA DE PURGA DE LOS GENERADORES DE VAPOR

FIG. E.S. Nº : 10.4-9

ESCALAS:	PLANO Nº:	CLASE:	EDICION:
———	2/M-838	—	29

2M-838--29.DGN