
2/M-840.1

TIPICO RTD's BOMBAS AGUA DE CIRCULACION

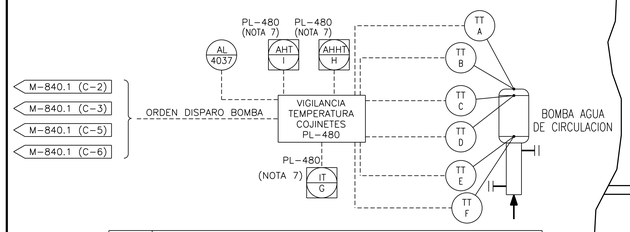



BOMBA	INSTRUMENTOS								
	A	B	C	D	E	F	G (NOTA 7)	H (NOTA 7)	I (NOTA 7)
40P01A	TT-4038A	TT-4038B	TT-4037A	TT-4037B	TT-4039A	TT-4039B	IT-4037A	AHHT-4037A	AHT-4037A
40P01B	TT-4041A	TT-4041B	TT-4040A	TT-4040B	TT-4042A	TT-4042B	IT-4040A	AHHT-4040A	AHT-4040A
40P01C	TT-4044A	TT-4044B	TT-4043A	TT-4043B	TT-4045A	TT-4045B	IT-4043A	AHHT-4043A	AHT-4043A
40P01D	TT-4047A	TT-4047B	TT-4046A	TT-4046B	TT-4048A	TT-4048B	IT-4046A	AHHT-4046A	AHT-4046A


C/40047-4-B7

(41P01A) BOMBA DE AGUA SERVICIOS DE COMPONENTES (M-841) (C/43P06A) BOMBA DE AGUA DE REPOSICION Y LLENADO DE LA BALSA (C/M-843.2)

(41P01B) BOMBA DE AGUA SERVICIOS DE COMPONENTES (M-841) (C/43P06B) BOMBA DE AGUA DE REPOSICION Y LLENADO DE LA BALSA (C/M-843.2)

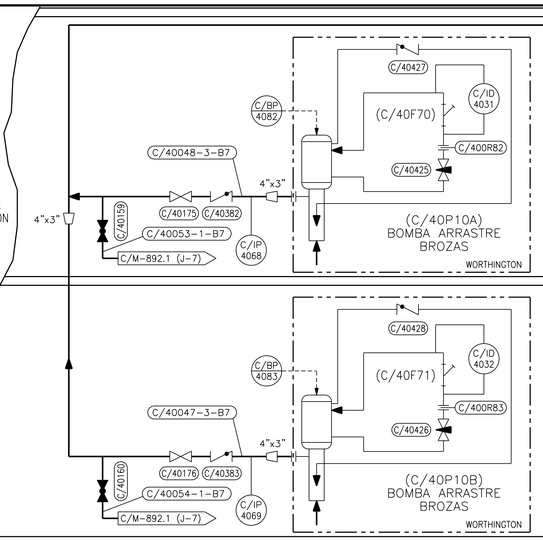

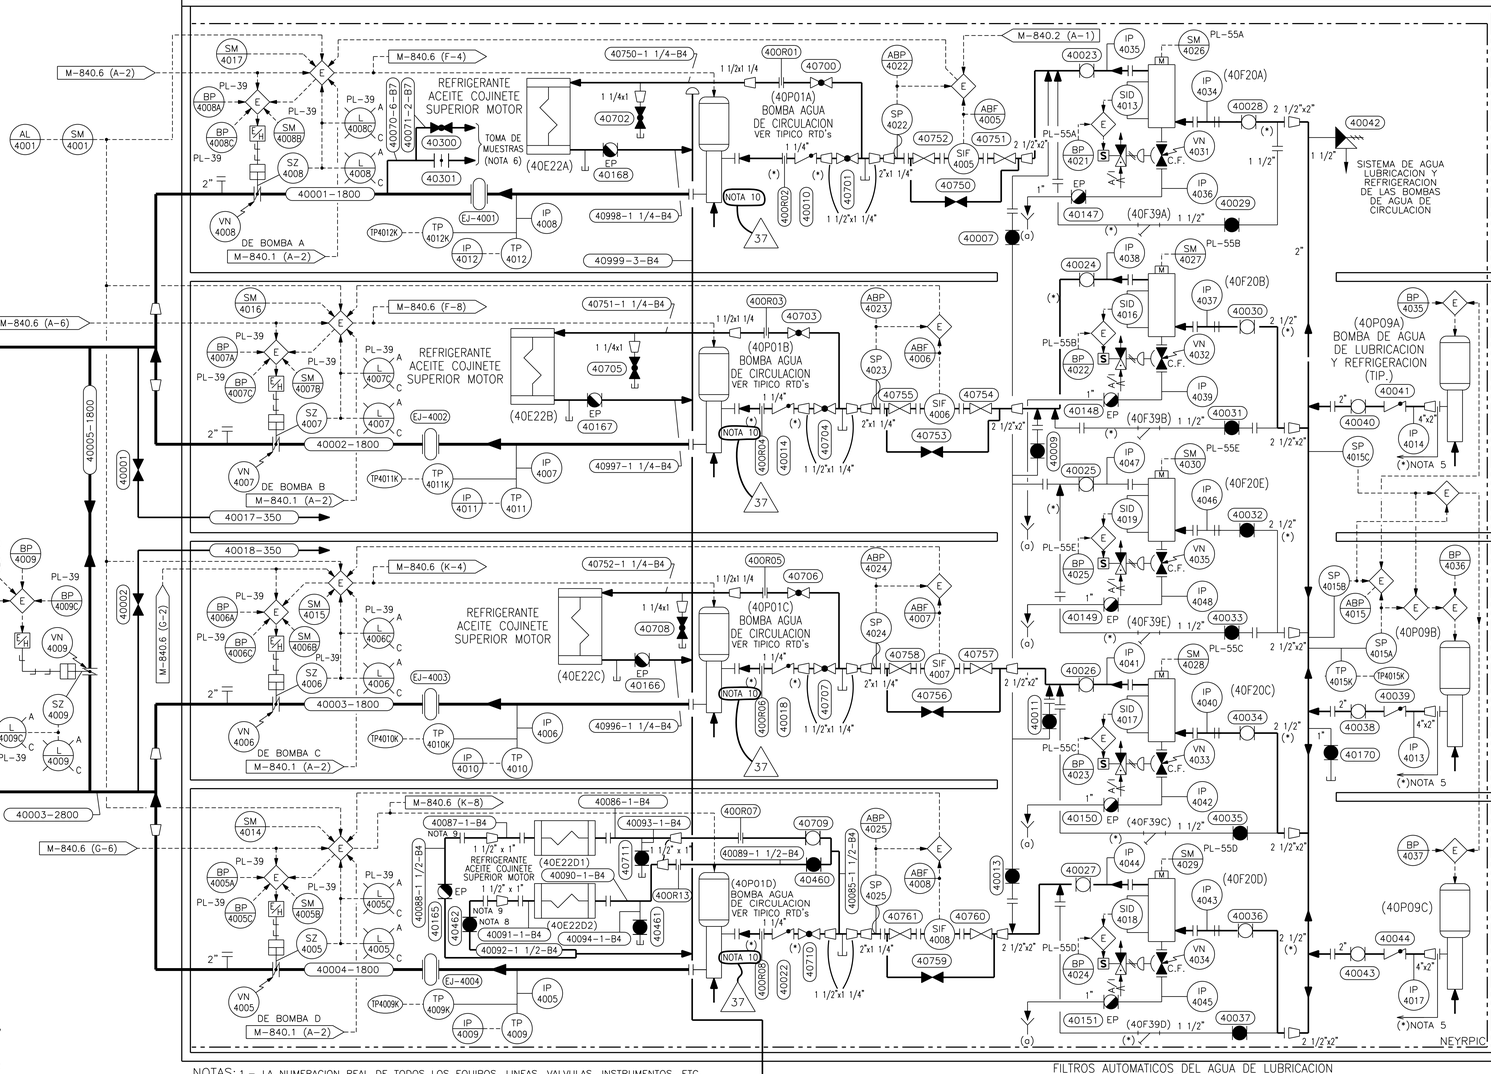

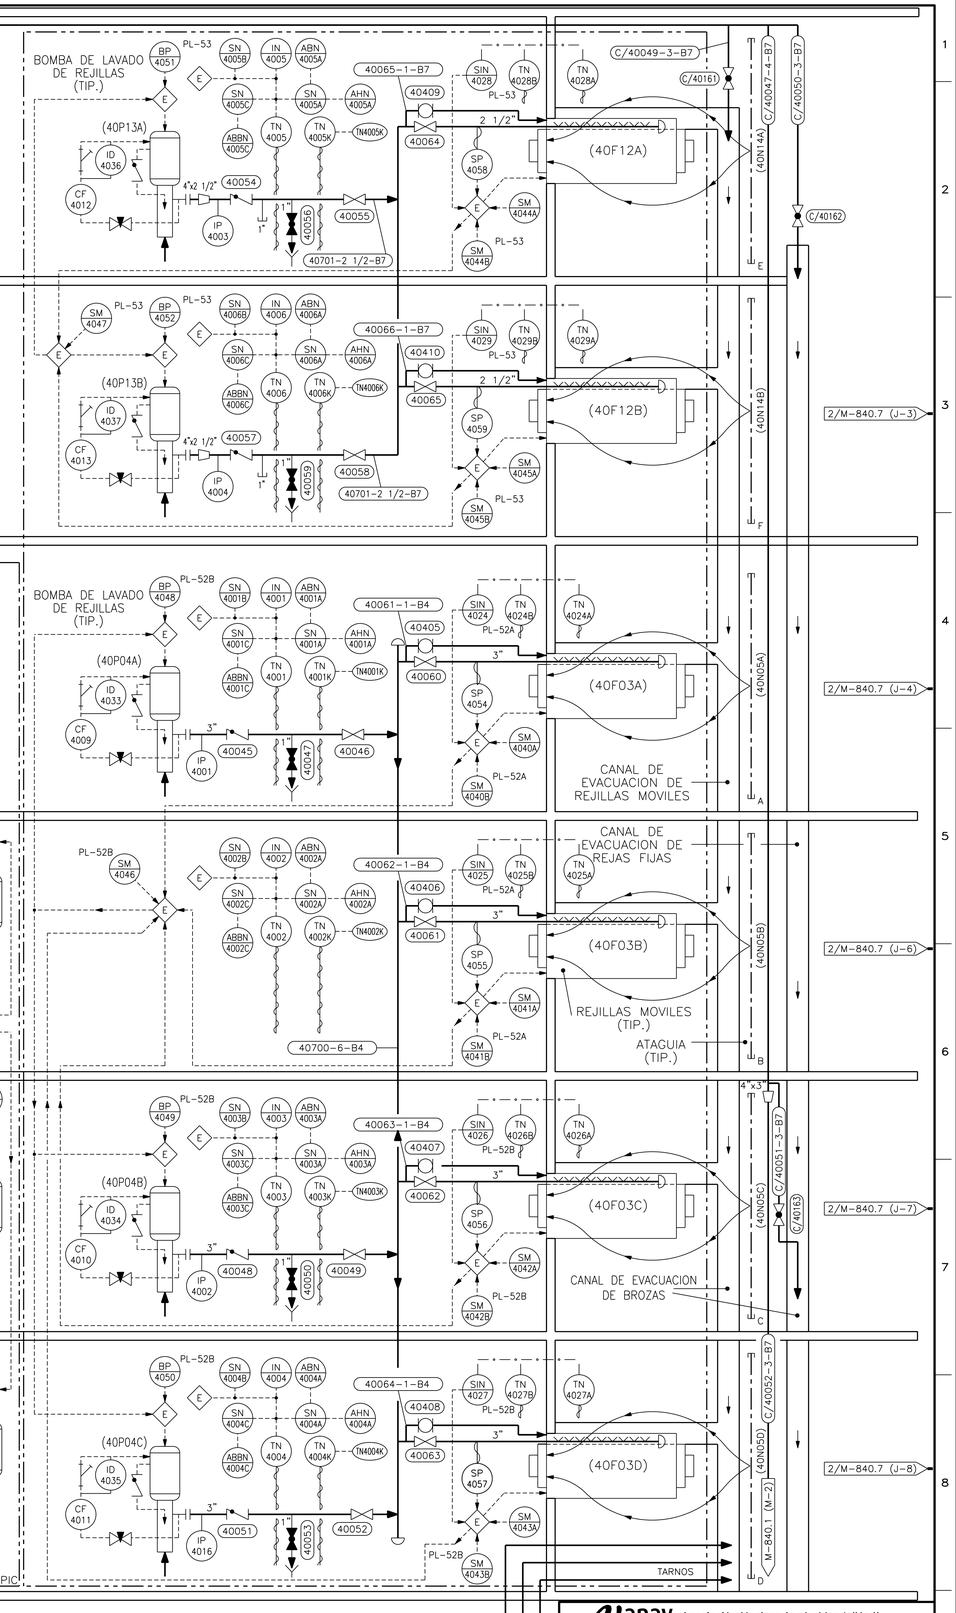

NOTAS:
1.– LA NUMERACION REAL DE TODOS LOS EQUIPOS, LINEAS, VALVULAS, INSTRUMENTOS, ETC. DE ESTE PLANO, IRA PRECEDIDA DE 2/ SALVO INDICACION CONTRARIA.
2.– LA TUBERIA DE CIRCULACION CUYA ESPECIFICACION NO HAYA SIDO FIJADA EN LAS CORRESPONDIENTES BANDERAS, SERA CONSTRUIDA SEGUN LAS SIGUIENTES ESPECIFICACIONES:
– TRAMOS EMBEBIDOS EN HORMIGON: C–D61–A
– RESTO DE LOS TRAMOS: C–D61–B
3.– LOS DIAMETROS DE LAS TUBERIAS DE AGUA DE CIRCULACION VIENEN DADOS EN MILIMETROS
4.– ANULADA.
5.– LAS TUBERIAS DE AGUA DE REFRIGERACION Y LUBRICACION A BOMBAS AGUA DE CIRCULACION SE MODIFICAN SUSTITUYENDO TRAMOS DE TUBERIA, VALVULAS; ESTE ALCANCE ES DESDE LA DESCARGA DE BOMBAS 40P09/A/B/C, FILTROS 40F20A/B/C/D/E HASTA ENTRADA DE LAS BOMBAS CIRCULACION Y REFRIGERACION ACEITE COJINETE SUPERIOR MOTOR. EL RESTO TUBERIAS INDICADA CON (•) SON DE ACERO INOXIDABLE.
6.– TOMA DE MUESTRAS PARA ANALISIS EN LABORATORIO DE CONTROL DEL MEJILLON CEBRA.
7.– SE INDICA EL PRIMER INSTRUMENTO DE LOS CORRESPONDIENTES A CADA TT DE LA MISMA FILA. CADA TT TIENE SU IT, AHHT Y AHT.
8.– ENCLAVAR EN POSICIÓN CUANDO SE REALICE EL ALINEAMIENTO CON EL CAMBIADOR 40E22D2.
9.– BRIDA PARA TRAMO DESMONTABLE.
10.– LA BOMBA DISPONE DE SENSORES DE VIBRACION INALAMBRICOS PARA TOMA DE DATOS Y REGISTRO. VER DIAGRAMA DE REDES C/J–999.2 PARA MAS DETALLE.

FILTROS AUTOMATICOS DEL AGUA DE LUBRICACION Y REFRIGERACION
(o) → C/M-892.1 (J-6) POZO DRENAJES CASA BOMBAS

RETORNO REFRIGERANTES ACEITE (1/40E22A,B,C,D) 1/M-840.1 (B-1) → 1/40999-3-B4
DESCARGA BOMBAS DE DRENAJE CASA BOMBAS (C/92P03A,B) C/M-892.1 (J-5) → C/92005-3-B7

** "EL PLANO REVISION..7....SUSTITUYE AL PLANO DE I.C.N.A. DE LA MISMA DENOMINACION Y REVISION....6...."
* "EL PLANO REVISION....5..SUSTITUYE AL PLANO DE O.I.P. DE LA MISMA DENOMINACION Y REVISION....4...."

ACTUALIZADO IDR JUL-2025

LA EDICION 17 PROVIENE DE LA EDICION 16 EMITIDA POR UTE INITEC-INYPSA-E,AGRUPADOS

EDICION	FECHA	DESCRIPCION	ESTUDIADO	REALIZADO	VERIFICADO	APROBADO
37	JUL.25	PCD–2/37861/A1–35	MCF	JER	JNC / MOP	
36	ABR.25	PCD–2/38009–1/A2–35	EBM	JBD	JNC/MOP	
35	MAY.19	PCD–2/36655/A1–34	OCF	MCB	FAR/MOP	
34	MAR.19	PCD–2/20938/A2–19	JSR	JLM	FAR/MOP	
33	FEB.19	PCD–2/36172/A2–30	RVG	EBM	FAR/MOP	

VIRA CUPIDO | ICG DYNATEC

Anav Asociación Nuclear Ascó - Vandellós II, A.I.E.
Westinghouse ANAV Engineering Support
CENTRAL NUCLEAR DE ASCO - GRUPO 2
DIAGRAMA DE TUBERIA E INSTRUMENTACION SISTEMA DE AGUA DE CIRCULACION
FIG. E.S. Nº : 10.4-3
ESCALAS: — PLANO Nº: 2/M-840.1 CLASE: — EDICION: 37

2M-840.1—37JON