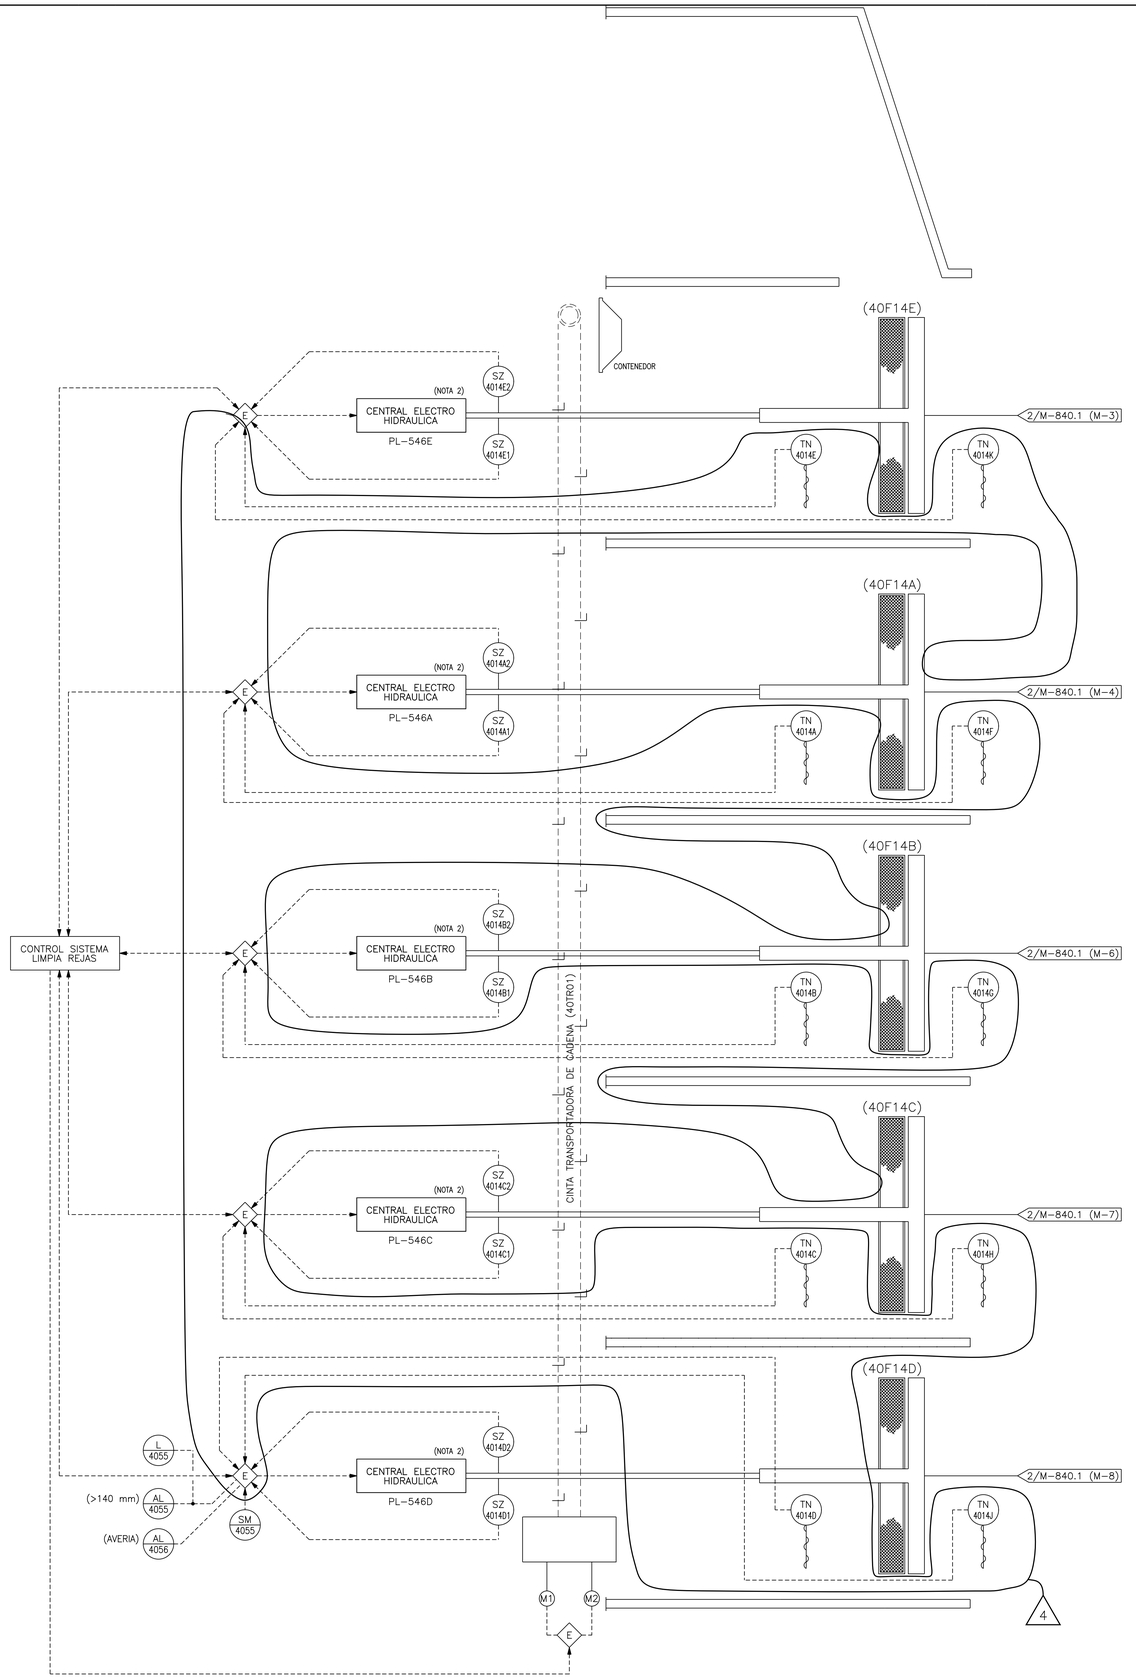


NOTAS:

1.- LA NUMERACION REAL DE TODOS LOS EQUIPOS, LINEAS, ETC. DE ESTE DIAGRAMA, IRA PRECEDIDA DE 2/ SALVO INDICACION CONTRARIA

2.- EL SISTEMA HIDRAULICO ASOCIADO AL SISTEMA LIMPIAREJAS, SE PRESENTA EN EL DIBUJO Nº 130005-9-D DEL SUMINISTRADOR MUHR.

ACTUALIZADO MAY-2019

EDICION	FECHA	DESCRIPCION	EST.	REAL.	VERIF.	SUPERV.	APROB.
4	MAY-19	PCD-2/36171/A2-02				-	
			MCF	ICG	JER	-	FAR/MOP
3	DIC-17	PCD-2/36172/A1-02	RVG	ICG	EBM	-	FAR/MOP
2	JUN-13	MDM-2/31689/A1-01	JSPE	VRA	JLL	-	FAR/MOP
1	MAY-05	2/20928-2	VOP	JGV	CFC/JLL	SMZ/JAB	CSP

Anav Asociación Nuclear Ascó - Vandellós II, A.I.E.

Westinghouse ANAV Engineering Support

CENTRAL NUCLEAR DE ASCO - GRUPO 2

DIAGRAMA DE TUBERIA E INSTRUMENTACION
SISTEMA DE AGUA DE CIRCULACION

FIG. E.S. Nº : 10.4-3A

ESCALAS:	PLANO Nº:	CLASE:	EDICION:
—	2/M-840.7	—	4

2M-840.7-04.DGN