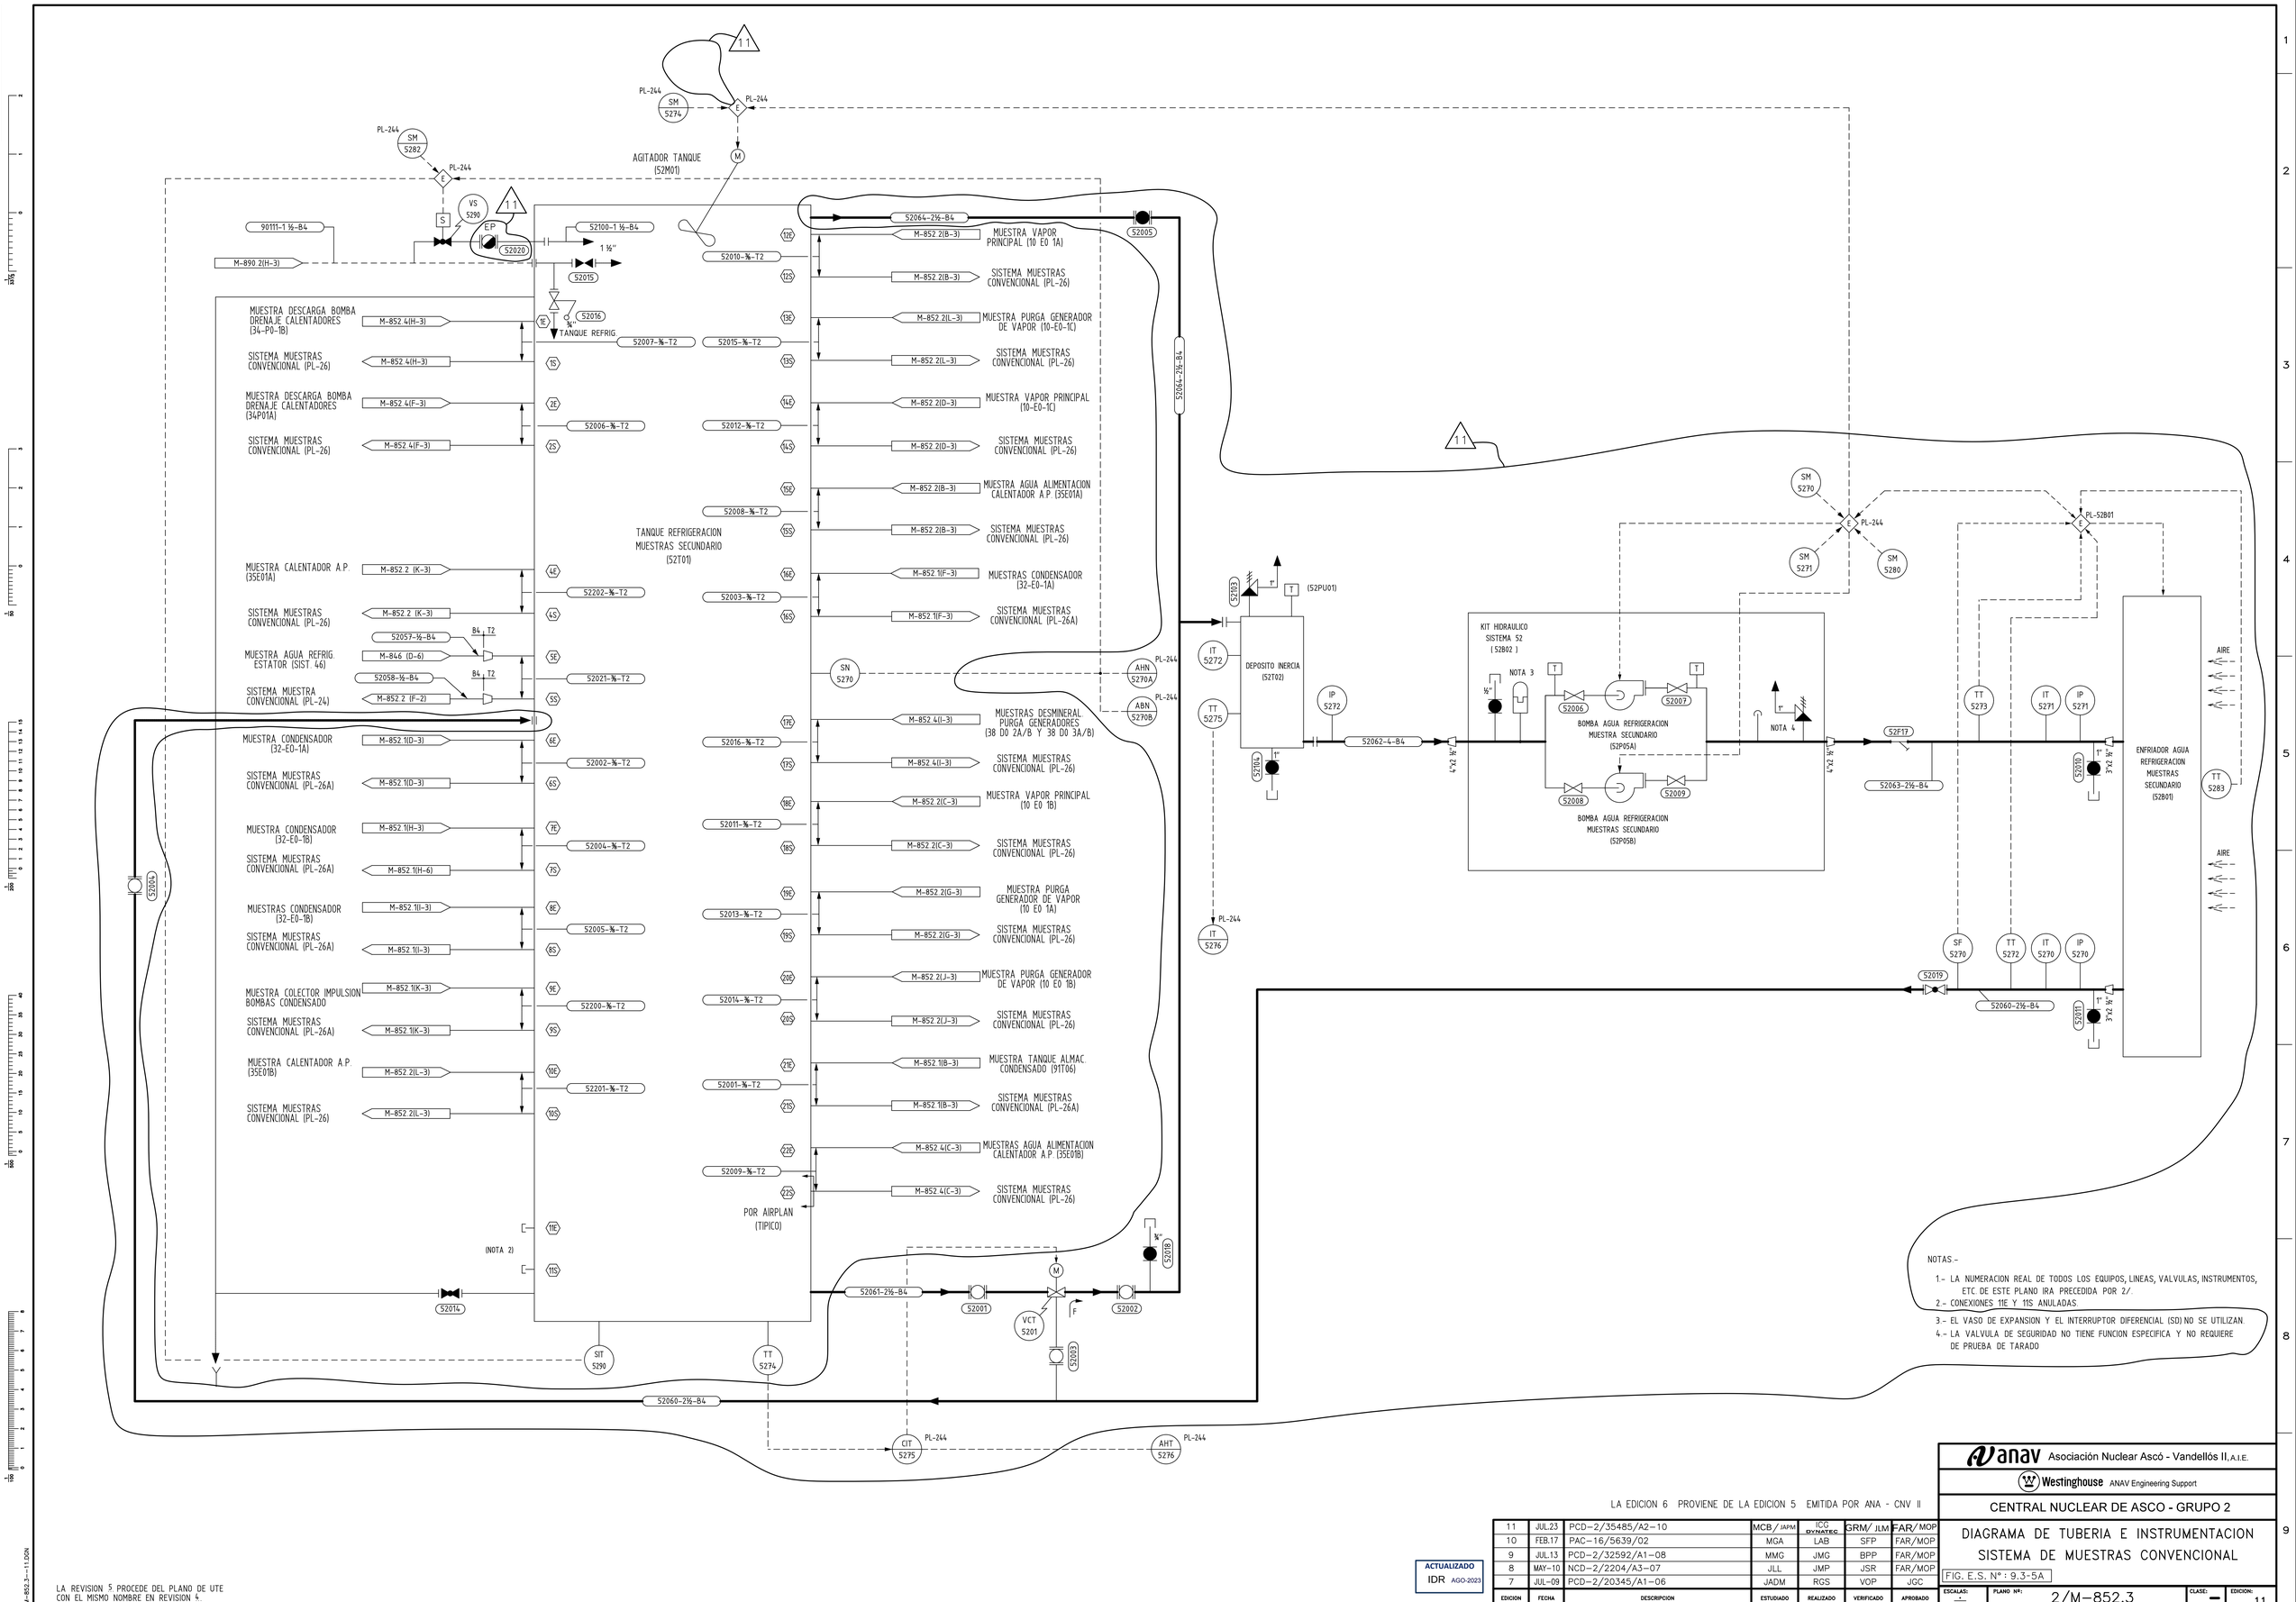


NOTAS.-

1.- LA NUMERACION REAL DE TODOS LOS EQUIPOS, LINEAS, VALVULAS, INSTRUMENTOS, ETC DE ESTE PLANO IRA PRECEDIDA POR 2/.
2.- CONEXIONES 11E Y 11S ANULADAS.
3.- EL VASO DE EXPANSION Y EL INTERRUPTOR DIFERENCIAL (SD) NO SE UTILIZAN.
4.- LA VALVULA DE SEGURIDAD NO TIENE FUNCION ESPECIFICA Y NO REQUIERE DE PRUEBA DE TARADO

LA REVISION 5 PROCEDE DEL PLANO DE UTE CON EL MISMO NOMBRE EN REVISION 4.

LA EDICION 6 PROVIENE DE LA EDICION 5 EMITIDA POR ANA - CNV II

EDICION	FECHA	DESCRIPCION	ESTUDIADO	REALIZADO	VERIFICADO	APROBADO
11	JUL.23	PCD-2/35485/A2-10	MCB / JAPM	ICG DYNATEC	GRM/ JLM	FAR/ MOP
10	FEB.17	PAC-16/5639/02	MGA	LAB	SFP	FAR/MOP
9	JUL.13	PCD-2/32592/A1-08	MMG	JMG	BPP	FAR/MOP
8	MAY-10	NCD-2/2204/A3-07	JLL	JMP	JSR	FAR/MOP
7	JUL-09	PCD-2/20345/A1-06	JADM	RGS	VOP	JGC

ACTUALIZADO IDR AGO-2023

Asociación Nuclear Ascó - Vandellós II, A.I.E.
Westinghouse ANAV Engineering Support
CENTRAL NUCLEAR DE ASCO - GRUPO 2

DIAGRAMA DE TUBERIA E INSTRUMENTACION
SISTEMA DE MUESTRAS CONVENCIONAL

FIG. E.S. N°: 9.3-5A

ESCALAS: — | PLANO Nº: 2/M-852.3 | CLASE: — | EDICION: 11

2M-852.3-11.DGN