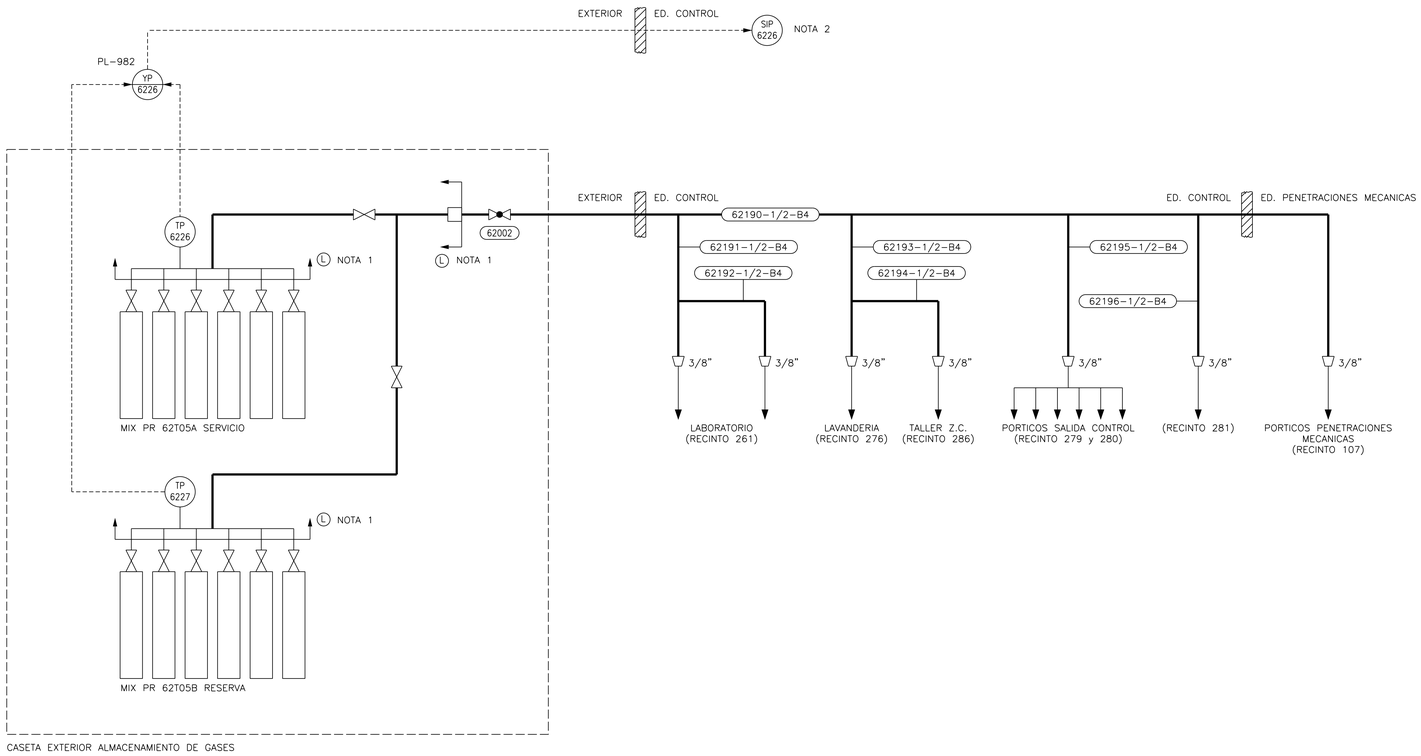


NOTAS:

1.– (L) SUMINISTRO LINDE
2.– CENTRAL DE ALARMAS, FUENTE SUMINISTRO GAS PR, GENERA ALARMA LOCAL (ACUSTICA Y VISUAL)
3.– LA NUMERACION REAL DE TODOS LOS EQUIPOS, LINEAS, VALVULAS, INSTRUMENTOS, ETC DE ESTE PLANO IRA PRECEDIDA POR 2/.

ACTUALIZADO
IDR NOV-2023

EDICION	FECHA	DESCRIPCION	ESTUDIADO	REALIZADO	VERIFICADO	APROBADO
1	OCT.22	PCD-2/35674 (PLANO NUEVO)	MCB/**MCF**	LAB	EBM / BPP	FAR / MOP
0	JUN.22	PARA NCD-2/35674-02	MCB/MCF	LAB	EBM/BPP	FAR/MOP

Asociación Nuclear Ascó - Vandellós II, A.I.E.
Westinghouse ANAV Engineering Support

CENTRAL NUCLEAR DE ASCO - GRUPO 2

DIAGRAMA DE TUBERIAS E INSTRUMENTACION
SISTEMA DE GASES AUXILIARES (GAS PR)

ESCALAS:	PLANO Nº:	CLASE:	EDICION:
-/-	2/M-862.4	–	1

2M-862.4-1.DGN