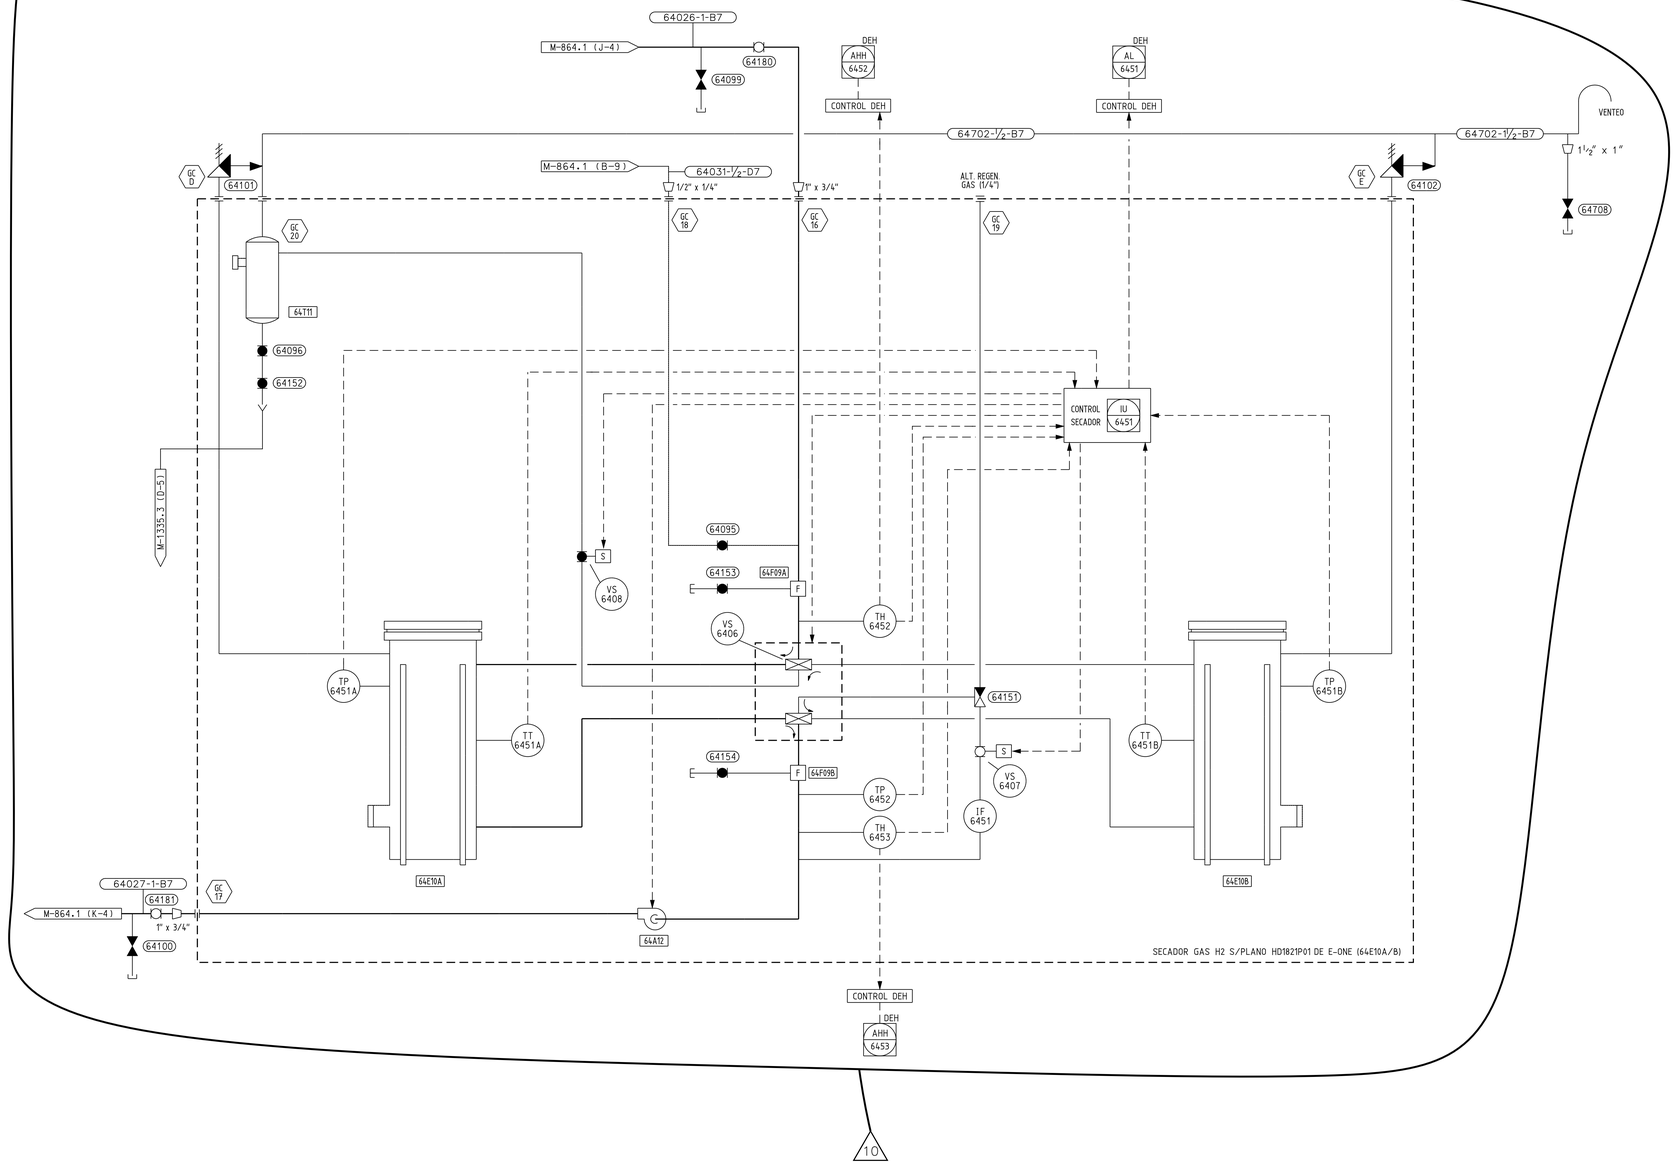


NOTAS:

1. LA NUMERACION REAL DE TODOS LOS EQUIPOS, LINEAS, VALVULAS, INSTRUMENTOS, ETC. DE ESTE PLANO IRA PRECEDIDA POR 2/.

10

LA EDICION 10 PROVIENE DEL PLANO DE SUMINISTRADOR HD182P01 HOJA 2 REV.6 DE EONE

ACTUALIZADO JUL-2019

EDICION	FECHA	DESCRIPCION	EST.	REAL.	COMP.	VERIF.	SUPERV.	APROB.
10	ABR.19	PCD-2/35959/A4-09	CRM/JSR	JMG	-	RVG/BPP	-	FAR/MOP
9	DIC-06	PCD-2/21561/A2-08	FAR	JMG	-	MCB	-	SMZ
8	JUN-00	SE INCLUYE CIM-2/18039B (H.I. REV.0)	CGV-MAR	CGC	-	CFC-MOP	JP-ACR	CSP
7	MAR-99	REVISION MOTIVADA POR LA DIGITALIZACION DEL PLANO	-	VAF	RCB-TGG	RGF	CDM	EVL

Anav Asociación Nuclear Ascó - Vandellós II, A.I.E.

Westinghouse ANAV Engineering Support

CENTRAL NUCLEAR DE ASCO - GRUPO 2

DIAGRAMA DE TUBERIA E INSTRUMENTACION
SISTEMA DE GAS H2 DEL GENERADOR

ESCALAS:	PLANO Nº:	CLASE:	EDICION:
÷	2/M-864.2	–	10

LA EDICION 8 PROVIENE DE LA EDICION 7 EMITIDA POR ANA - CNV II
LA REVISION 7 PROCEDE DEL PLANO DE UTE CON EL MISMO NOMBRE EN REVISION 6.

2M-864.2--10.DGN