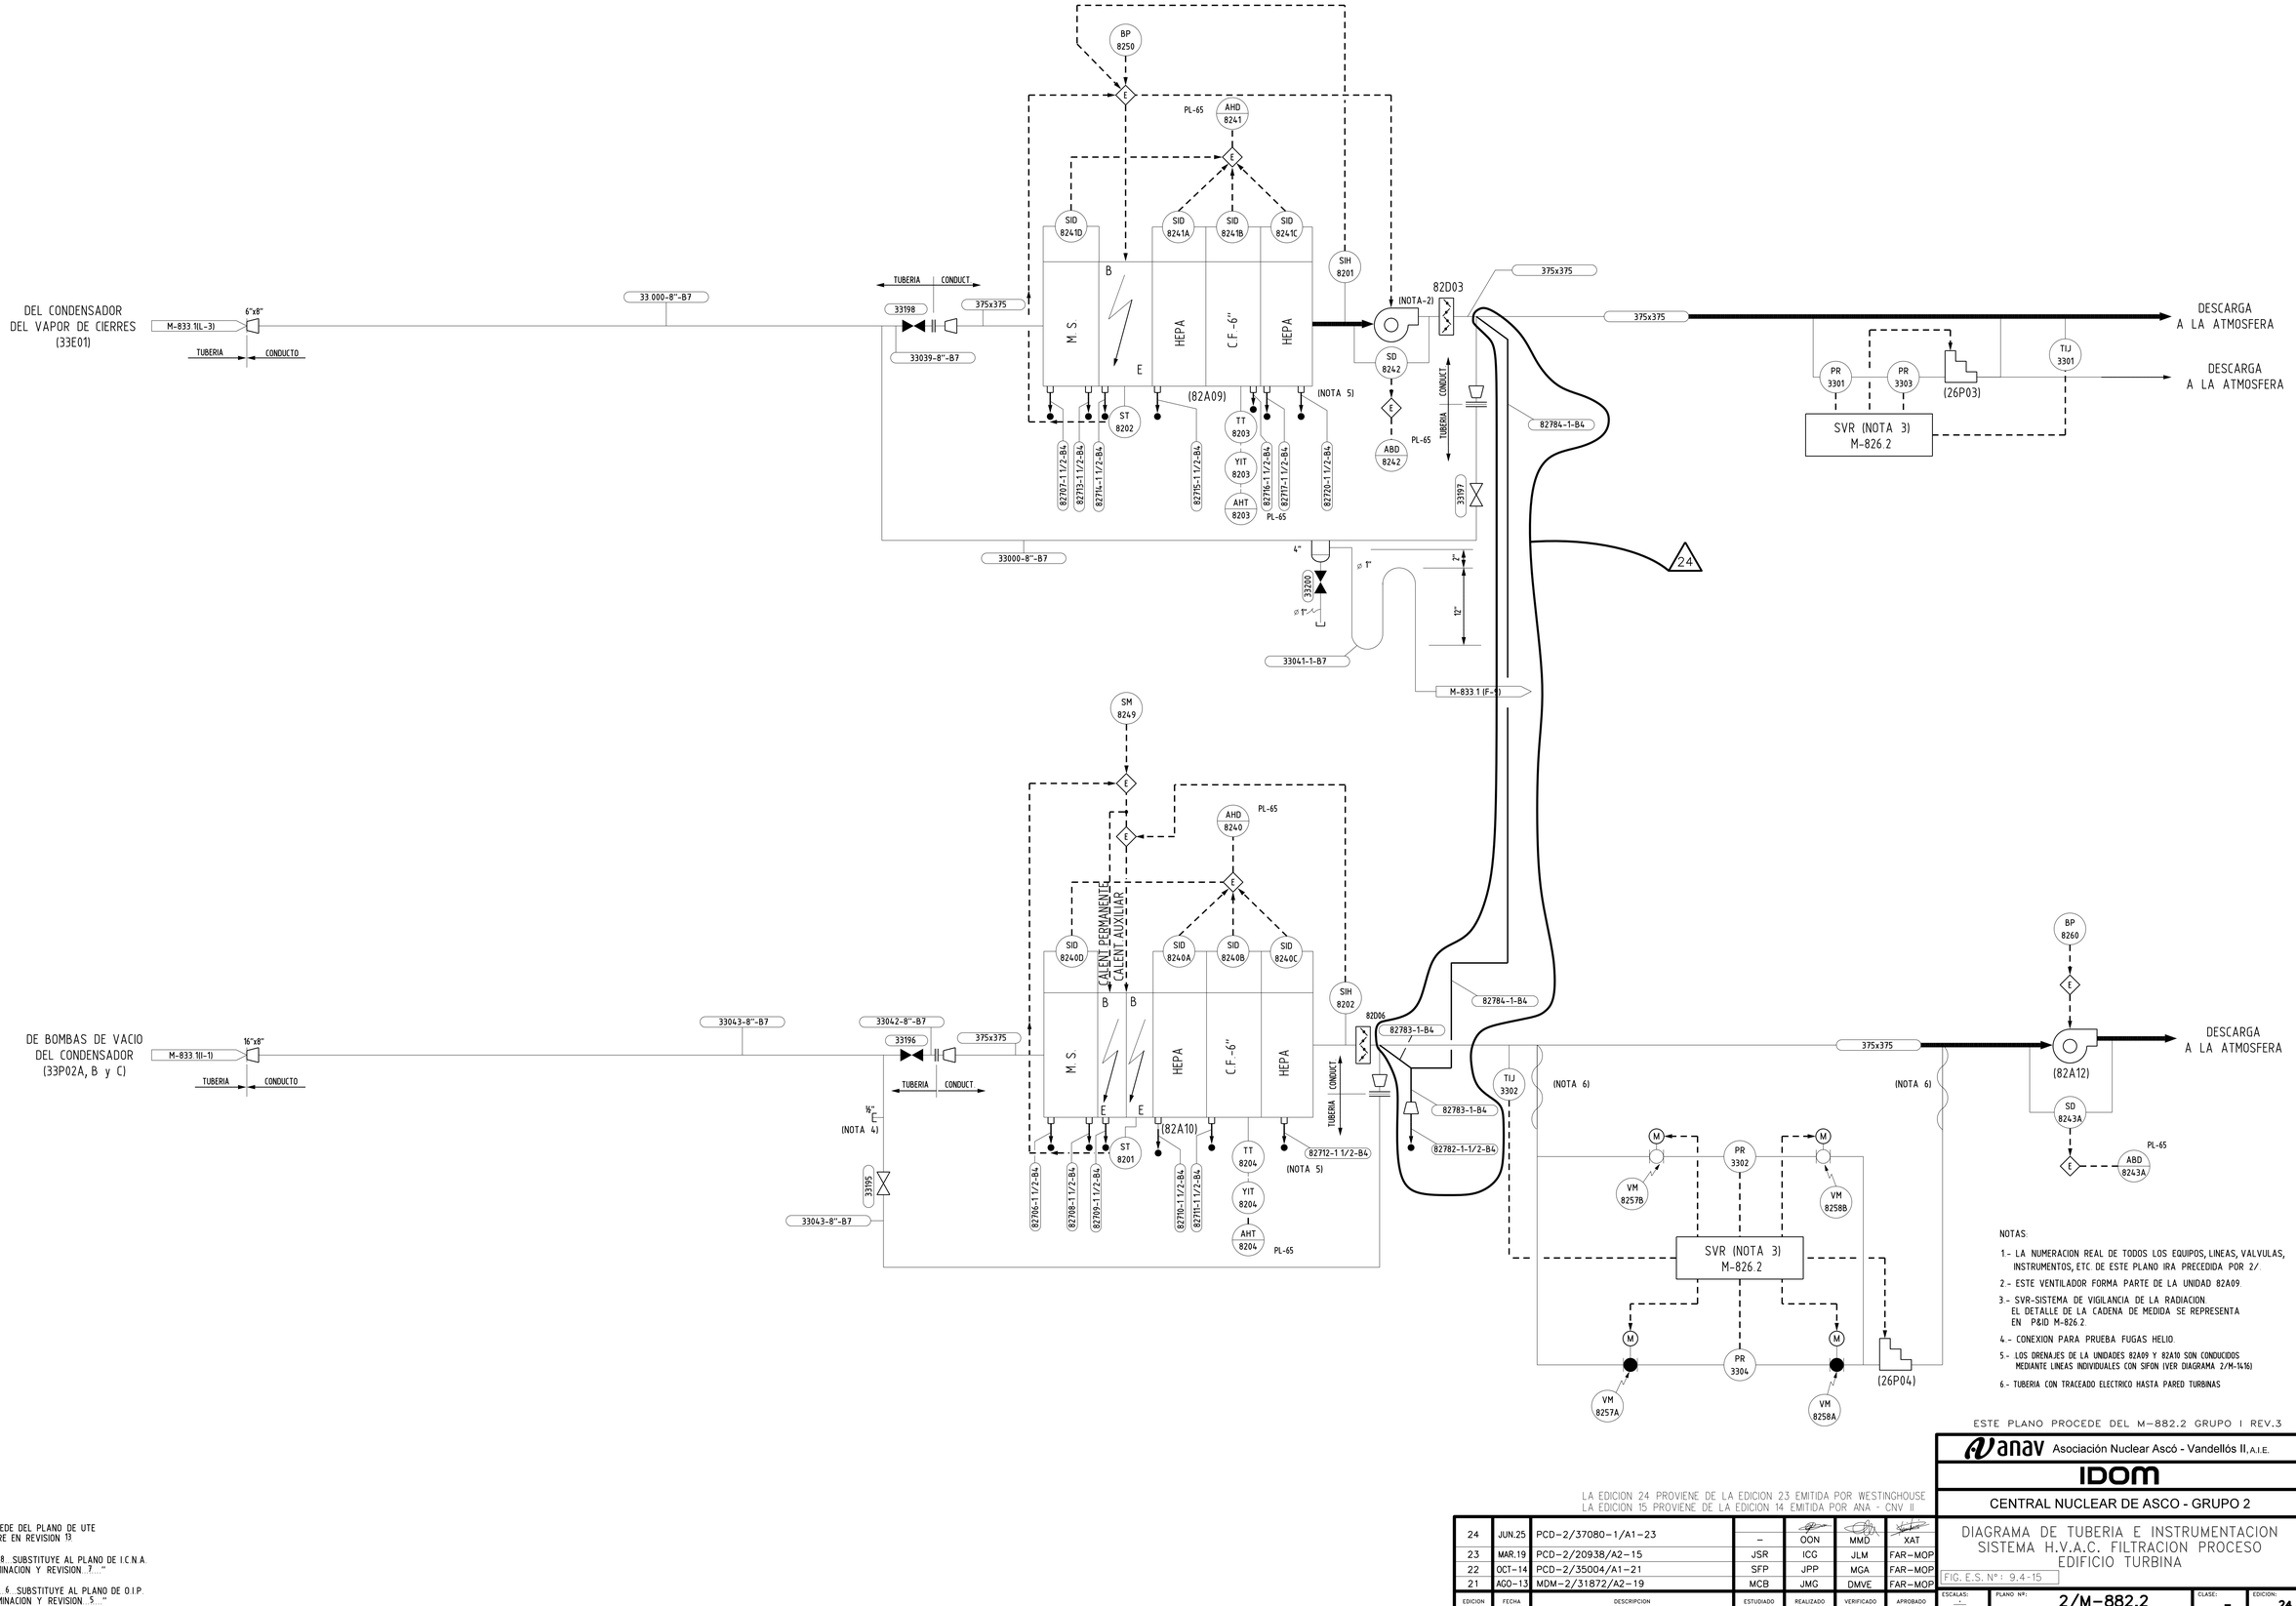


NOTAS:

1.- LA NUMERACION REAL DE TODOS LOS EQUIPOS, LINEAS, VALVULAS, INSTRUMENTOS, ETC. DE ESTE PLANO IRA PRECEDIDA POR 2/.

2.- ESTE VENTILADOR FORMA PARTE DE LA UNIDAD 82A09.

3.- SVR-SISTEMA DE VIGILANCIA DE LA RADIACION. EL DETALLE DE LA CADENA DE MEDIDA SE REPRESENTA EN P&ID M-826.2.

4.- CONEXION PARA PRUEBA FUGAS HELIO.

5.- LOS DRENAJES DE LA UNIDADES 82A09 Y 82A10 SON CONDUCIDOS MEDIANTE LINEAS INDIVIDUALES CON SIFON (VER DIAGRAMA 2/M-1416)

6.- TUBERIA CON TRACEADO ELECTRICO HASTA PARED TURBINAS

LA REVISION 14 PROCEDE DEL PLANO DE UTE CON EL MISMO NOMBRE EN REVISION 13.

** "EL PLANO REVISION ...8... SUBSTITUYE AL PLANO DE I.C.N.A. DE LA MISMA DENOMINACION Y REVISION ...7..."

* "EL PLANO REVISION ...6... SUBSTITUYE AL PLANO DE O.I.P. DE LA MISMA DENOMINACION Y REVISION ...5..."

LA EDICION 24 PROVIENE DE LA EDICION 23 EMITIDA POR WESTINGHOUSE
LA EDICION 15 PROVIENE DE LA EDICION 14 EMITIDA POR ANA - CNV II

EDICION	FECHA	DESCRIPCION	ESTUDIADO	REALIZADO	VERIFICADO	APROBADO
24	JUN.25	PCD-2/37080-1/A1-23	–	OON	MMD	XAT
23	MAR.19	PCD-2/20938/A2-15	JSR	ICG	JLM	FAR-MOP
22	OCT-14	PCD-2/35004/A1-21	SFP	JPP	MGA	FAR-MOP
21	AGO-13	MDM-2/31872/A2-19	MCB	JMG	DMVE	FAR-MOP

ESTE PLANO PROCEDE DEL M-882.2 GRUPO I REV.3

Asociación Nuclear Ascó - Vandellós II, A.I.E.

IDOM

CENTRAL NUCLEAR DE ASCO - GRUPO 2

DIAGRAMA DE TUBERIA E INSTRUMENTACION SISTEMA H.V.A.C. FILTRACION PROCESO EDIFICIO TURBINA

FIG. E.S. Nº: 9.4-15

ESCALAS:	PLANO Nº:	CLASE:	EDICION:
-/-	2/M-882.2	–	24