


M-1419

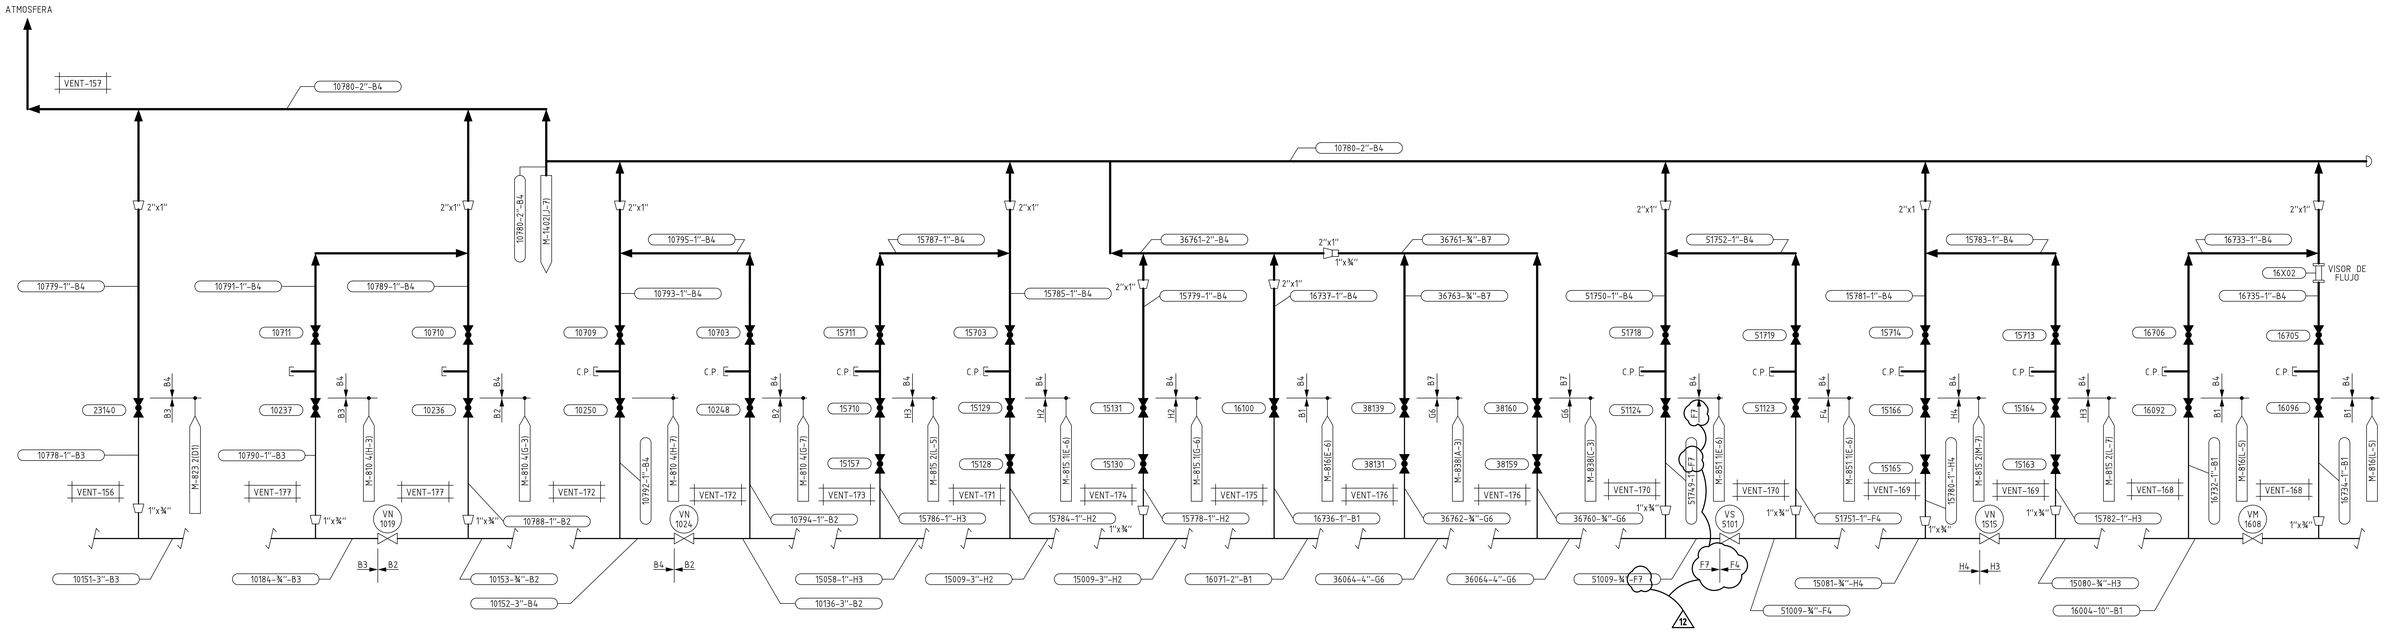

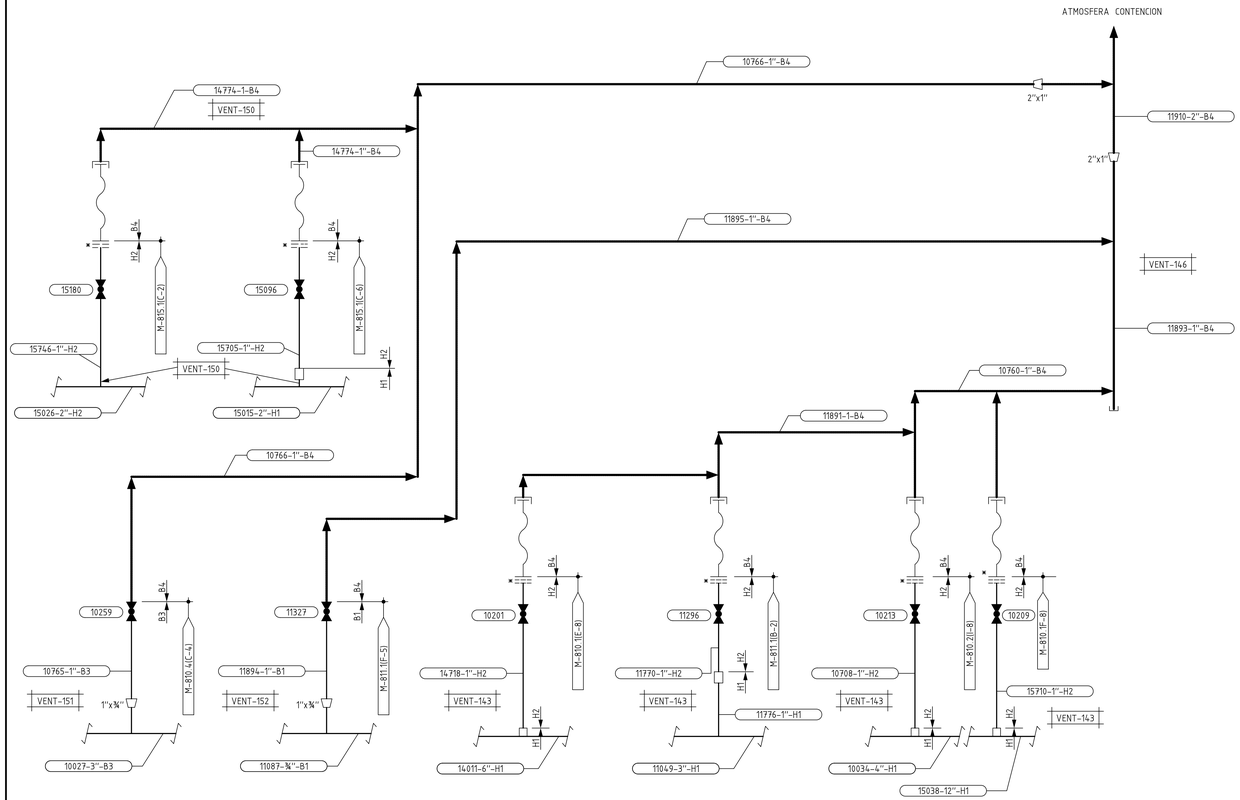

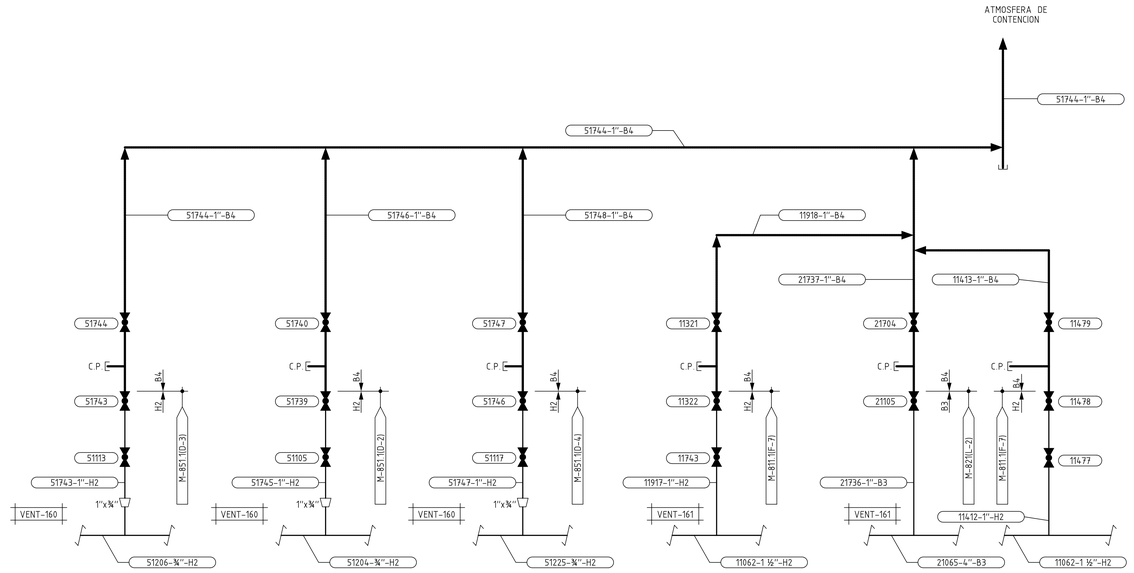

NOTAS

* LA MANGUERA PERMANECERA DESCONECTADA DURANTE EL NORMAL FUNCIONAMIENTO DE LA PLANTA

EL PLANO REVISION 10 SUSTITUYE AL PLANO DE INITEC DE LA MISMA DENOMINACION Y REVISION 9

LA EDICION 9 PROVIENE DE LA EDICION 8 EMITIDA POR UTE INITEC-INYPSA-E AGRUPADOS

EDICIÓN	FECHA	DESCRIPCIÓN	REALIZADO	VERIFICADO	APROBADO
12	14-06-2021	SE INCLUYE PCD-1/36679/A1-11	MRM	RAM	JFC
11	11-02-2013	PCD-1/32104-1/A5-10	MRM	IMV	CAL

Asociación Nuclear Ascó - Vandellós II, A.I.E.

Westinghouse ANAV Engineering Support

CENTRAL NUCLEAR DE ASCÓ - GRUPO 1

DIAGRAMA DE VENTEOS, DRENAJES, FUGAS DE VALVULAS Y COLECTORES DE RECOGIDA

ESCALAS	PLANO Nº:	HOJA	CLASE	EDICIÓN
-	M-1419	-	-	12

A4(1419-H1-12.dgn)