



2/M-1413

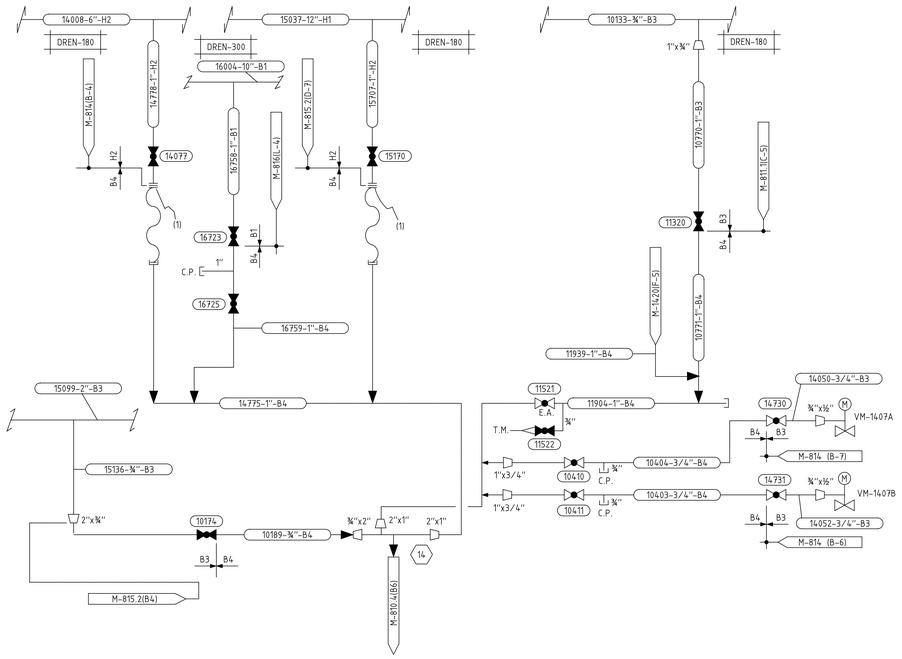

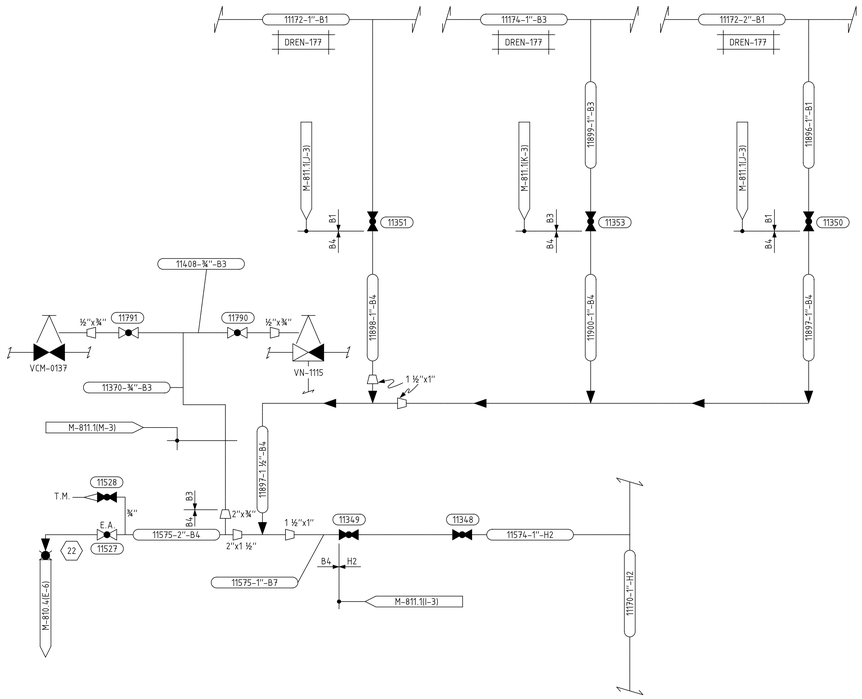

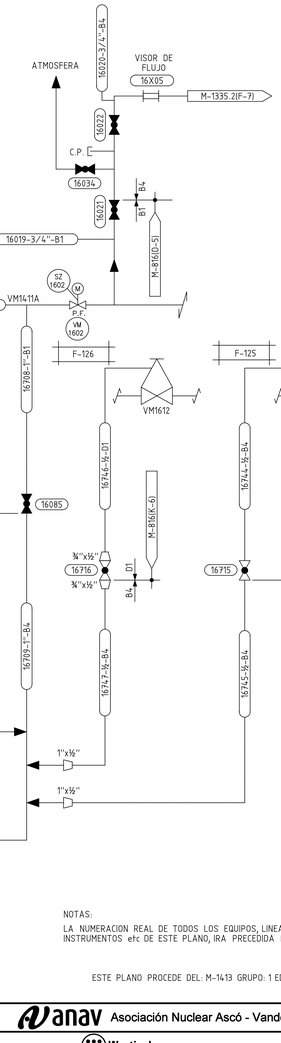

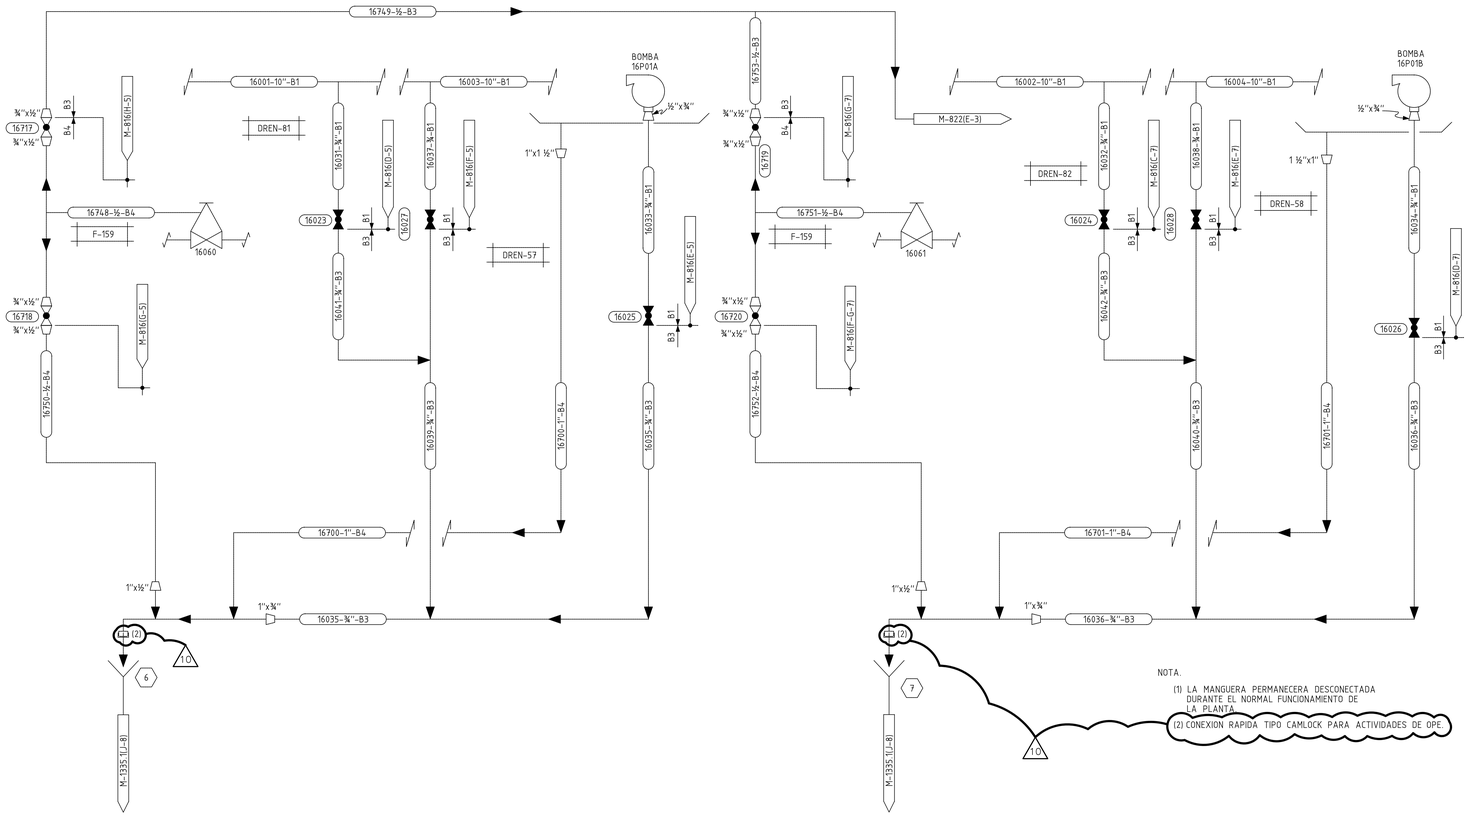

NOTA.

(1) LA MANGUERA PERMANECERA DESCONECTADA DURANTE EL NORMAL FUNCIONAMIENTO DE LA PLANTA.

(2) CONEXION RAPIDA TIPO CAMLOCK PARA ACTIVIDADES DE OPE.

NOTAS:

LA NUMERACION REAL DE TODOS LOS EQUIPOS, LINEAS, VALVULAS, INSTRUMENTOS etc DE ESTE PLANO, IRA PRECEDIDA POR 2/.

ESTE PLANO PROCEDE DEL: M-1413 GRUPO: 1 EDICION: 2

LA EDICION 5 PROVIENE DE LA EDICION 4 EMITIDA POR UTE INITEC-INYPSA-E AGRUPADOS

EDICIÓN	FECHA	DESCRIPCIÓN	REALIZADO	VERIFICADO	APROBADO
10	26-11-2020	SE INCLUYE PCD-2/37140/A1-09	MRM	RAM	JFC
9	FEB-12	PCD 2/31614/A1-08	MRM	IMV	AGN
8	ABR-10	SE INCLUYE CIM-2/18014	MRM	IMV	AGN
7	JUN-05	CF0-2/00097 (DIGITALIZACION DEL PLANO)	RMG	JGV	CSP

Asociación Nuclear Ascó - Vandellós II, A.I.E.

ANAV Engineering Support

CENTRAL NUCLEAR DE ASCÓ - GRUPO 2

DIAGRAMA DE VENTEOS, DRENAJES, FUGAS DE VALVULAS Y COLECTORES DE RECOGIDA

ESCALAS	PLANO Nº:	HOJA	CLASE	EDICIÓN
-	2/M-1413	-	-	10

2-M-1413-H1-10.DGN