
C/J-840.9

COMPUERTA DE DESCARGA AGUA CIRCULACION

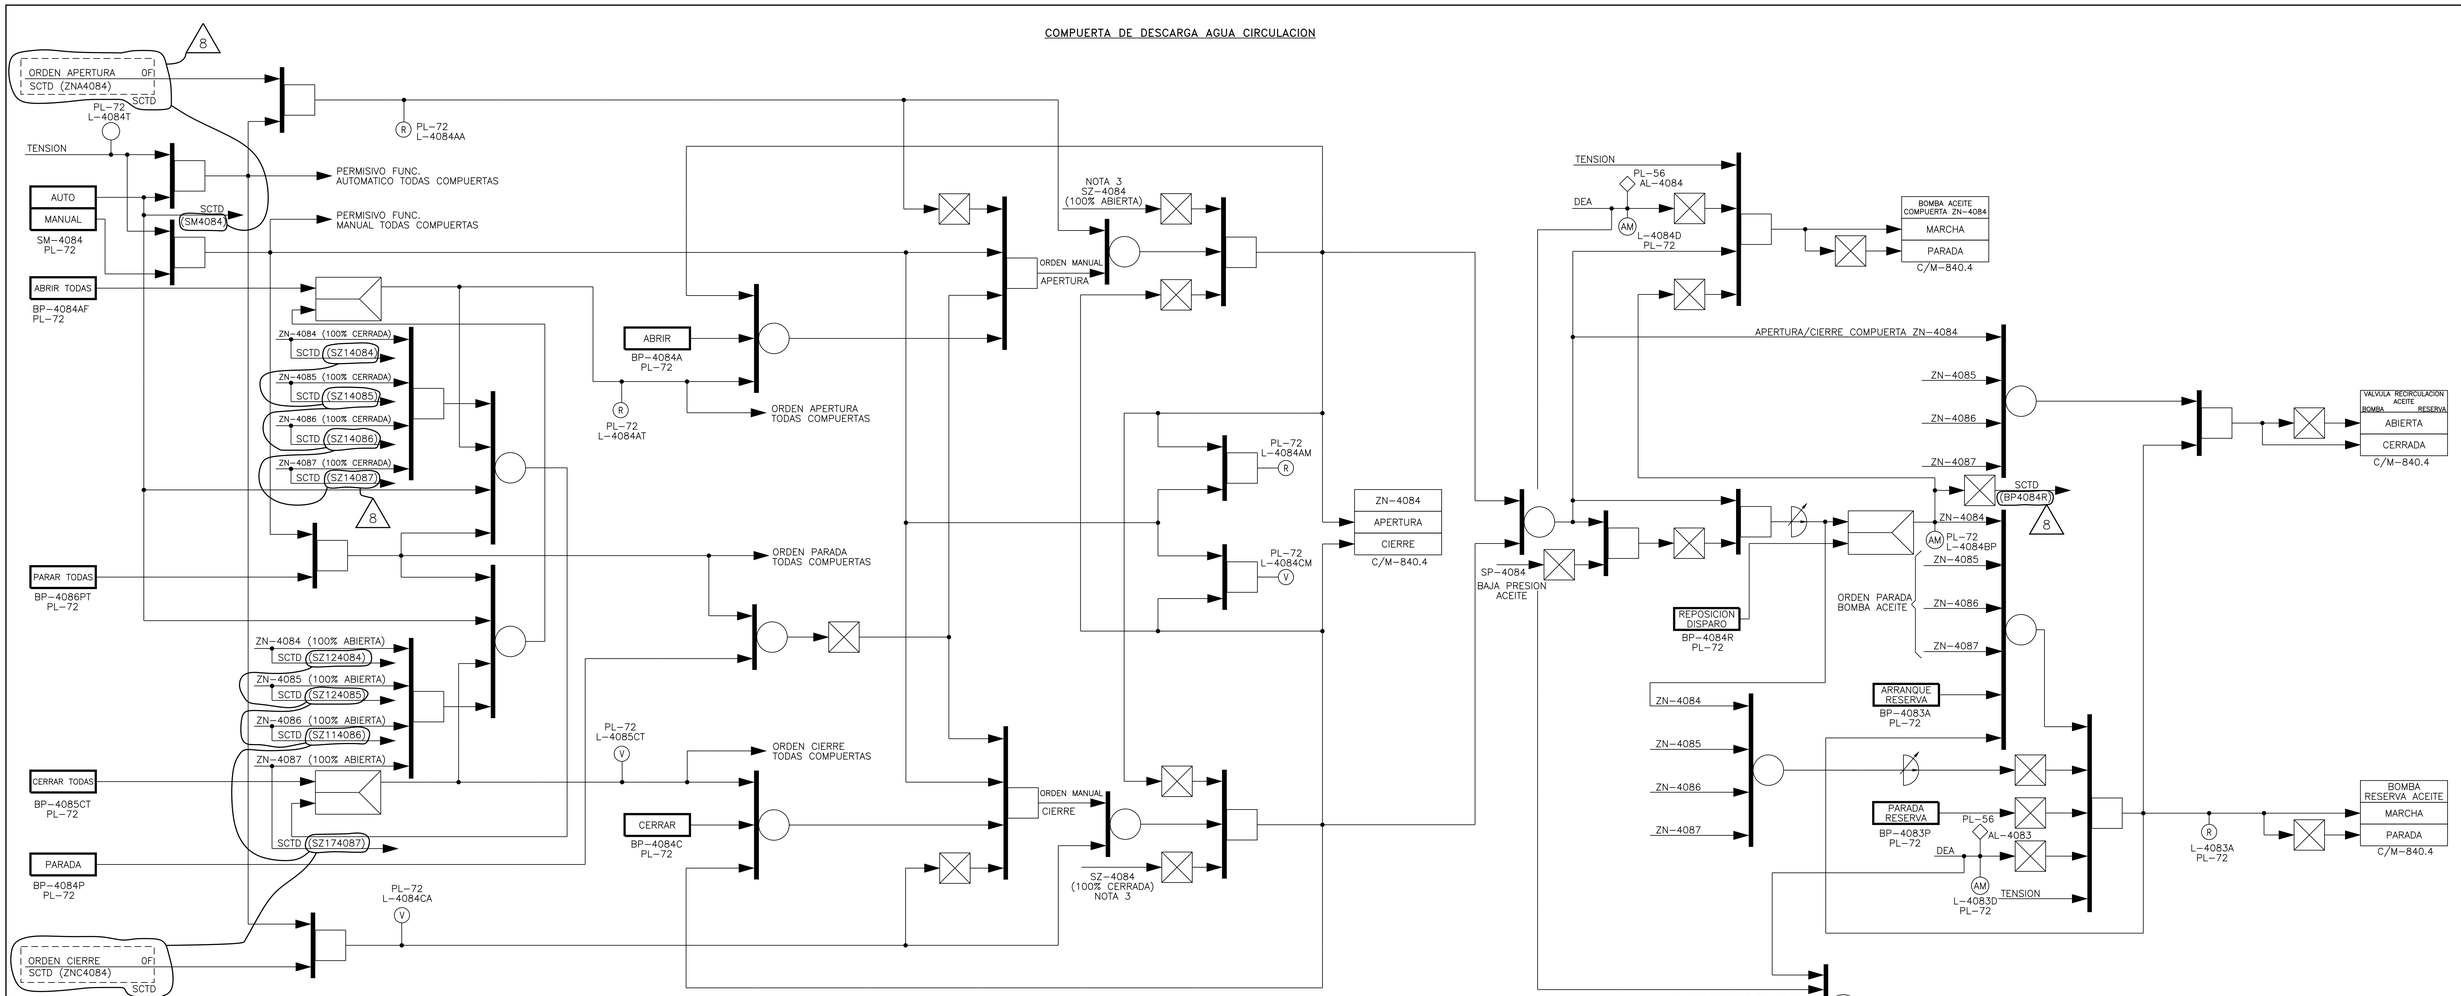

TIPICO PARA LAS SIGUIENTES COMPUERTAS ZN

COMPUERTA	INTERRUPTOR CONTROL	PL-72 BOTON PULSADOR		SCTD ORDEN APERTURA/CIERRE	FIN DE CARRERA	ORDEN PARADA BOMBA/ ARRANQUE RESERVA	PL-72 LAMPARA		PL-56 ALARMA		SCTD SEÑALIZACION	SCTD ALARMA	TREN
ZN-4084	SM-4084	BP-4084A BP-4084C BP-4084P BP-4084R	BP-4083A BP-4083P BP-4084AT BP-4085CT BP-4086PT	ZNA4084 ZNC4084	SZ-4084	SP-4084	L-4083A L-4083D L-4084T L-4084AT L-4084CT	L-4084AA L-4084CA L-4084AM L-4084CM L-4084D L-4084BP	AL-4084	AL-4083	SZ14084 (NOTA 4) SZ124084 BP4084R	SM4084	AL4083	N
ZN-4085		BP-4085A BP-4085C BP-4085P BP-4085R		ZNA4085 ZNC4085	SZ-4085	SP-4085		L-4085AA L-4085CA L-4085AM L-4085CM L-4085D L-4085BP	AL-4085		SZ14085 (NOTA 4) SZ124085 BP4085R			
ZN-4086		BP-4086A BP-4086C BP-4086P BP-4086R		ZNA4086 ZNC4086	SZ-4086	SP-4086		L-4086AA L-4086CA L-4086AM L-4086CM L-4086D L-4086BP	AL-4086		SZ14086 (NOTA 4) SZ114086 BP4086R			
ZN-4087		BP-4087A BP-4087C BP-4087P BP-4087R		ZNA4087 ZNC4087	SZ-4087	SP-4087		L-4087AA L-4087CA L-4087AM L-4087CM L-4087D L-4087BP	AL-4087		SZ14087 (NOTA 4) SZ174087 BP4087R			

NOTAS

1.– LAS COMPUERTAS ZN–4084; ZN–4085; ZN–4086; ZN–4087, TIENEN INDICACION LUMINOSA EN PL–72 DE CADA UNA DE LAS POSICIONES (12; 12; 11; 17 RESPECTIVAMENTE) QUE PUEDEN ADOPTAR, NO REPRESENTANDOSE EN ESTE DIAGRAMA.

2.– LA NUMERACION REAL DE TODOS LOS EQUIPOS, LINEAS, ETC. DE ESTE DIAGRAMA; IRA PRECEDIDA DE C/. SALVO INDICACION CONTRARIA.

3.– EN LAS COMPUERTAS ZN–4086 Y ZN–4087 SE DISPONE DE UN CONTACTO EN LA POSICION 100% CERRADA Y 100% ABIERTA PARA ACTUAR SOBRE LAS VALVULAS DE DESCARGA DE EFLUENTES (VER C/J–89 (1))

4.– SE ENVIA SEÑAL AL SCTD DE CADA UNA DE LAS POSICIONES QUE PUEDEN ADOPTAR LAS COMPUERTAS.

ACTUALIZADO JUN-2019

EL PLANO REVISION 7 SUSTITUYE AL PLANO DE UTE DE LA MISMA DENOMINACION Y REVISION 6.

* EL PLANO REVISION 6 SUBSTITUYE AL PLANO DE FUERZAS ELECTRICAS DE CATALUÑA S. A. DE LA MISMA DENOMINACION Y REVISION 5.

EDICION	FECHA	DESCRIPCION	ESTUDIADO	REALIZADO	VERIFICADO	APROBADO
8	MAY.19	PCD-C/36011-1/A1-07	MSG	ICG	JER	MOP
7	JUN-00	REVISION MOTIVADA POR LA DIGITALIZACION DEL PANO	RCB-DGV	TTP	RGF	JAO-AA

Asociación Nuclear Ascó - Vandellós II, A.I.E.

Westinghouse ANAV Engineering Support

CENTRAL NUCLEAR DE ASCO - GRUPO 1 y 2

DIAGRMA LOGICO
SISTEMA DE REFRIGERACION Y DESCARGA DEL AGUA DE CIRCULACION

ESCALAS: ÷ | PLANO Nº: C/J-840.9 | CLASE: – | EDICION: 8

C3-840-00-01.DGN