
BOMBAS REFUERZO Y VALVULAS DESCARGA DEL AGUA DE CIRCULACION. TORRE DE TIRO NATURAL

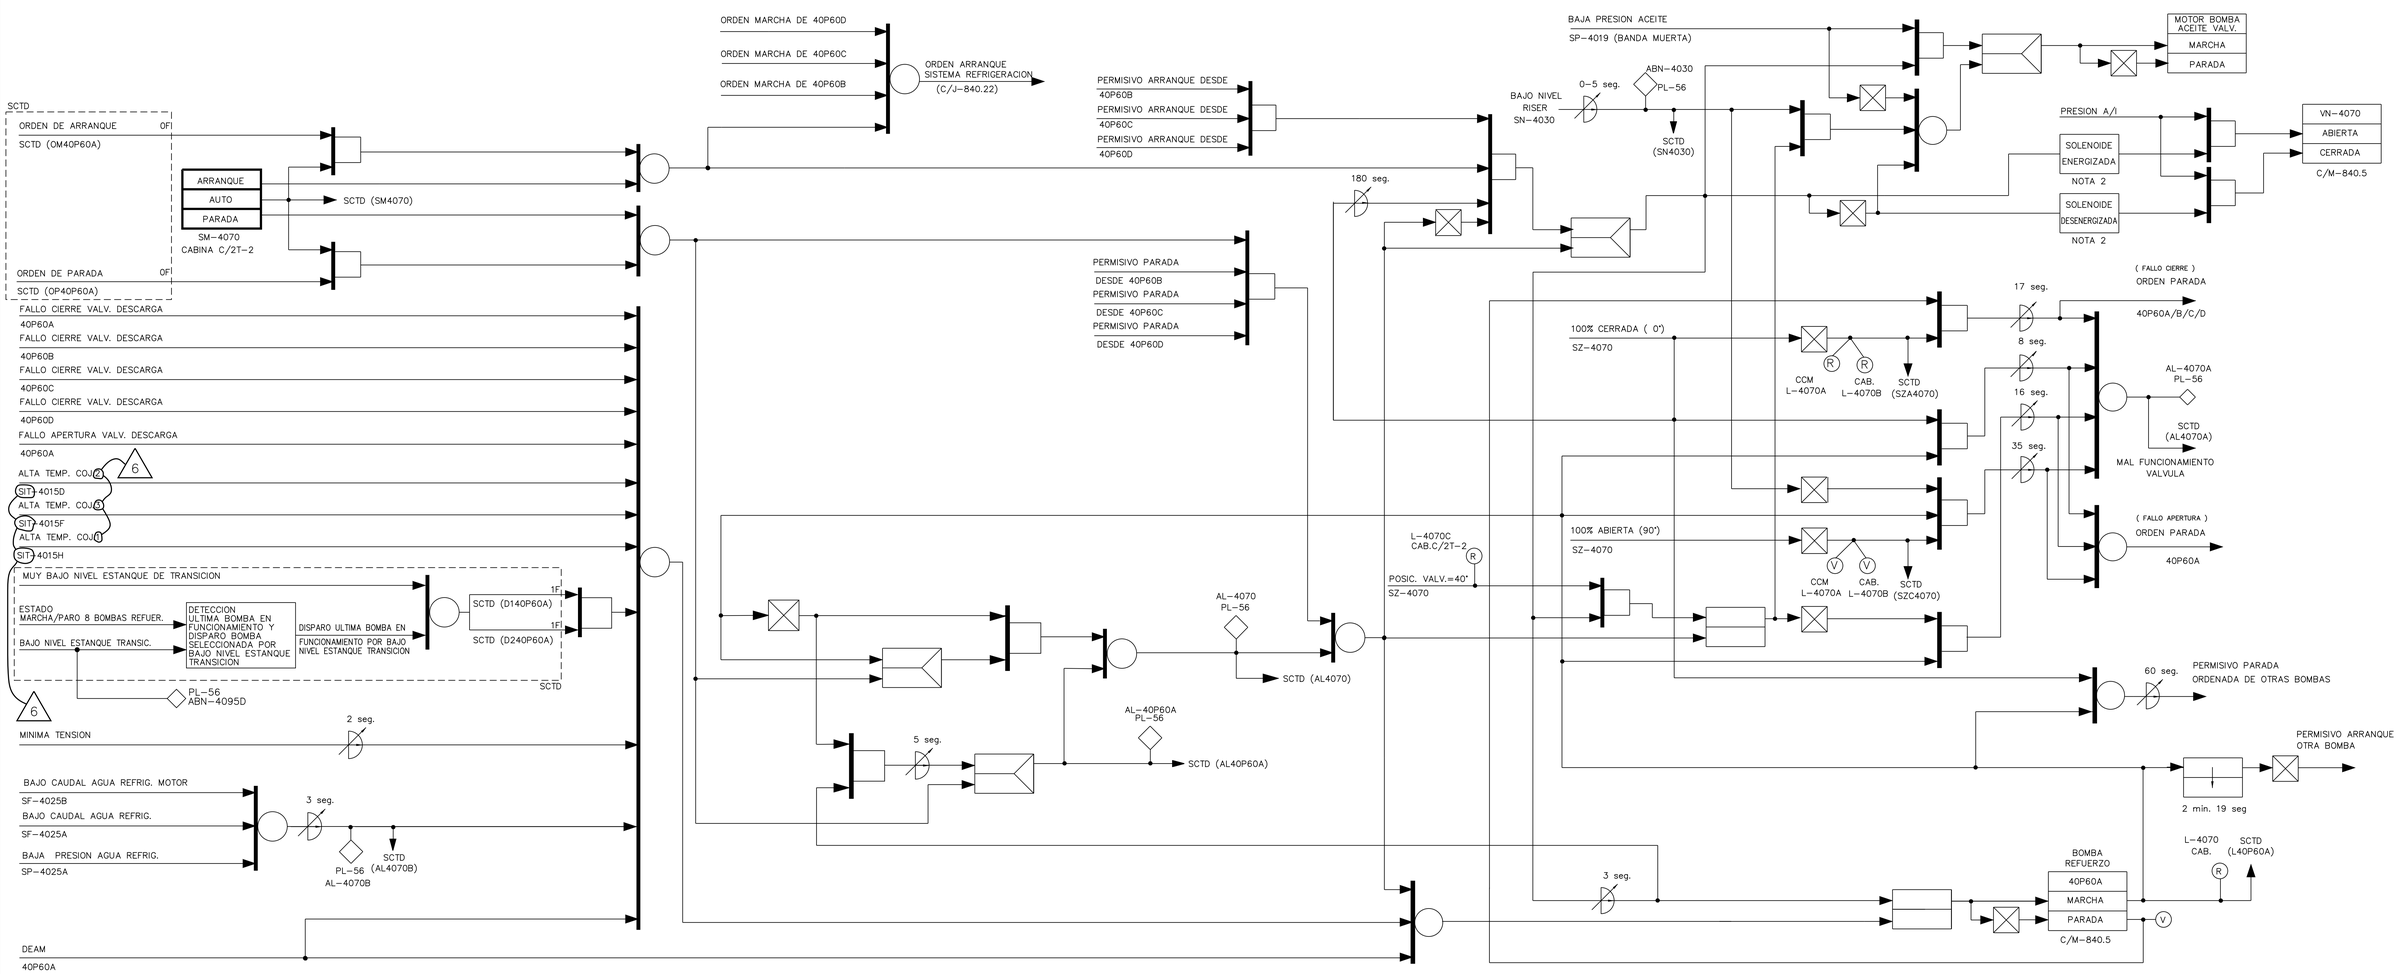

TIPICO PARA LAS SIGUIENTES BOMBAS DE REFUERZO

BOMBA	CABINA	INTERRUPTOR CONTROL	ORDEN DE ARRANQUE	SCTD ORDEN DE PARADA	ORDEN DE DISPARO	ORDEN DE PARADA	CABINA LAMPARAS	PL-56 ALARMAS	SCTD SEÑALES ENTRADA	SCTD ENTRADA (ALARMAS)	TREN
40P60A	C/2T-2	SM-4070	OM40P60A	OP40P60A	D140P60A D240P60A	SIT-4015D / SIT-4015H / SF-4025A SIT-4015F / SP-4025A / SF-4025B	L-4070	AL-4070 AL-4070B AL-40P60A	SM4070 L40P60A	AL4070 AL4070B AL40P60A	N
40P60B	C/2T-3	SM-4071	OM40P60B	OP40P60B	D140P60B D240P60B	SIT-4016D / SIT-4016H / SF-4026A SIT-4016F / SP-4026A / SF-4026B	L-4071	AL-4071 AL-4071B AL-40P60B	SM4071 L40P60B	AL4071 AL4071B AL40P60B	
40P60C	C/2T-4	SM-4072	OM40P60C	OP40P60C	D140P60C D240P60C	SIT-4017D / SIT-4017H / SF-4027A SIT-4017F / SP-4027A / SF-4027B	L-4072	AL-4072 AL-4072B AL-40P60C	SM4072 L40P60C	AL4072 AL4072B AL40P60C	
40P60D	C/2T-5	SM-4073	OM40P60D	OP40P60D	D140P60D D240P60D	SIT-4018D / SIT-4018H / SF-4028A SIT-4018F / SP-4028A / SF-4028B	L-4073	AL-4073 AL-4073B AL-40P60D	SM4073 L40P60D	AL4073 AL4073B AL40P60D	

6

TIPICO PARA LAS SIGUIENTES VALVULAS DE DESCARGA

VALVULA	ORDEN APERTURA CIERRE	FIN DE CARRERA	PERMISIVO APERTURA TOTAL	CCM LAMPARAS	CABINA LAMPARAS	SCTD SEÑALES ENTRADA	SCTD ENTRADAS (ALARMAS)	PL-56 ALARMAS	ORDEN ARRAN./PARADA BOMBA ACEITE	TREN
VN4070	40P60A	SZ-4070	SN-4030	L-4070A	L-4070B L-4070C	SZA4070 SZC4070	AL4070A SN4030	AL-4070A ABN-4030	SP-4019	N
VN4071	40P60B	SZ-4071		L-4071A	L-4071B L-4071C	SZA4071 SZC4071	AL4071A SN4030	AL-4071A ABN-4030	SP-4020	
VN4072	40P60C	SZ-4072		L-4072A	L-4072B L-4072C	SZA4072 SZC4072	AL4072A SN4030	AL-4072A ABN-4030	SP-4021	
VN4073	40P60D	SZ-4073		L-4073A	L-4073B L-4073C	SZA4073 SZC4073	AL4073A SN4030	AL-4073A ABN-4030	SP-4022	

NOTAS.–

1.– LA NUMERACION REAL DE TODOS LOS EQUIPOS, LINEAS VALVULAS, INSTRUMENTOS, ETC. DE ESTE PLANO IRA PRECEDIDA POR C/.

2.– SON TRES VALVULAS SOLENOIDES PILOTO EN PARALELO CON ACTUACION IDENTICA.

LA EDICION 3 PROVIENE DE LA EDICION 2 EMITIDA POR UTE INITEC-INYPSA-EAGRUPADOS

ACTUALIZADO OCT-2020

EDICION	FECHA	DESCRIPCION	EST.	REAL.	VERIF.	SUPERV.	APROB.
6	OCT.20	PAC-20/2879/01	ONF	ICG	JSR	–	MOP
5	MAY.19	PCD-C/36011-1/A1-04	MSG	ICG	JER	–	MOP
4	JUN-11	PCD-C/32048/A6-03	JSM	LAB	JSR	–	MOP
3	SEP-00	SE INCLUYE CIM-C/15024 (ASI CONSTRUIDO)	ACR	CGC	MAR	JAB	CSP

anav Asociación Nuclear Ascó - Vandellós II, A.I.E.

Westinghouse ANAV Engineering Support

CENTRAL NUCLEAR DE ASCO - GRUPO 1 Y 2

DIAGRAMA LOGICO
SISTEMA DE REFRIGERACION Y DESCARGA DEL AGUA DE CIRCULACION

ESCALAS: ÷	PLANO Nº: C/J-840.21	CLASE: –	EDICION: 6

C/J-840.21--DSEIGN