
C/J-840.22


VALVULAS DE RETORNO ESTANQUE DE TRANSICION

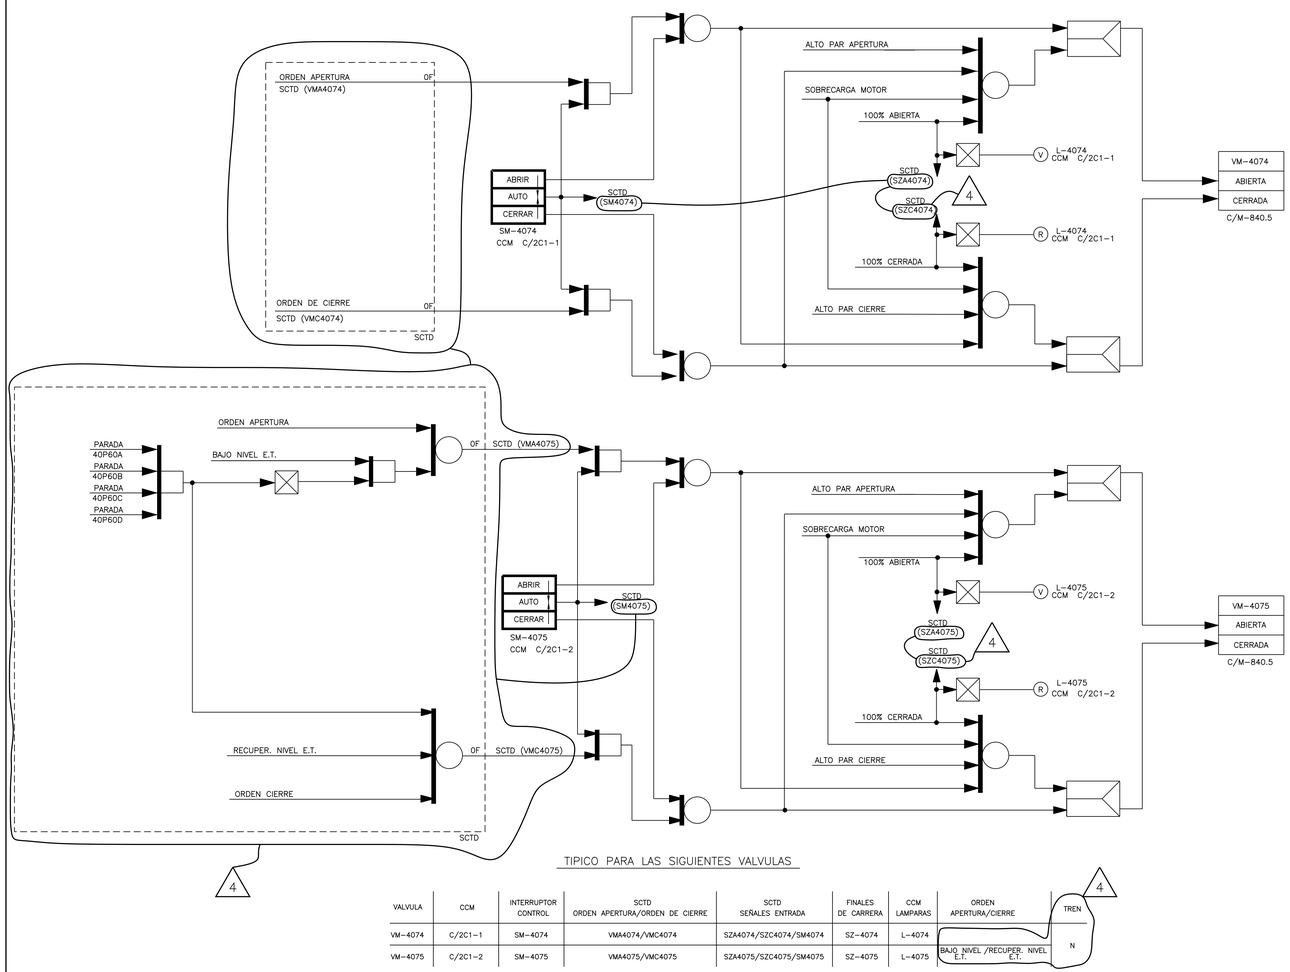

TIPICO PARA LAS SIGUIENTES VALVULAS

VALVULA	CCM	INTERRUPTOR CONTROL	SCTD ORDEN APERTURA/ORDEN DE CIERRE	SCTD SEÑALES ENTRADA	FINALES DE CARRERA	CCM LAMPARAS	ORDEN APERTURA/CIERRE	TREN
VM-4074	C/2C1-1	SM-4074	VMA4074/VMC4074	SZA4074/SZC4074/SM4074	SZ-4074	L-4074	BAJO NIVEL /RECUPER. NIVEL E.T.	N
VM-4075	C/2C1-2	SM-4075	VMA4075/VMC4075	SZA4075/SZC4075/SM4075	SZ-4075	L-4075		

BOMBAS AGUA REFRIGERACION BOMBAS REFUERZO AGUA DE CIRCULACION TTN

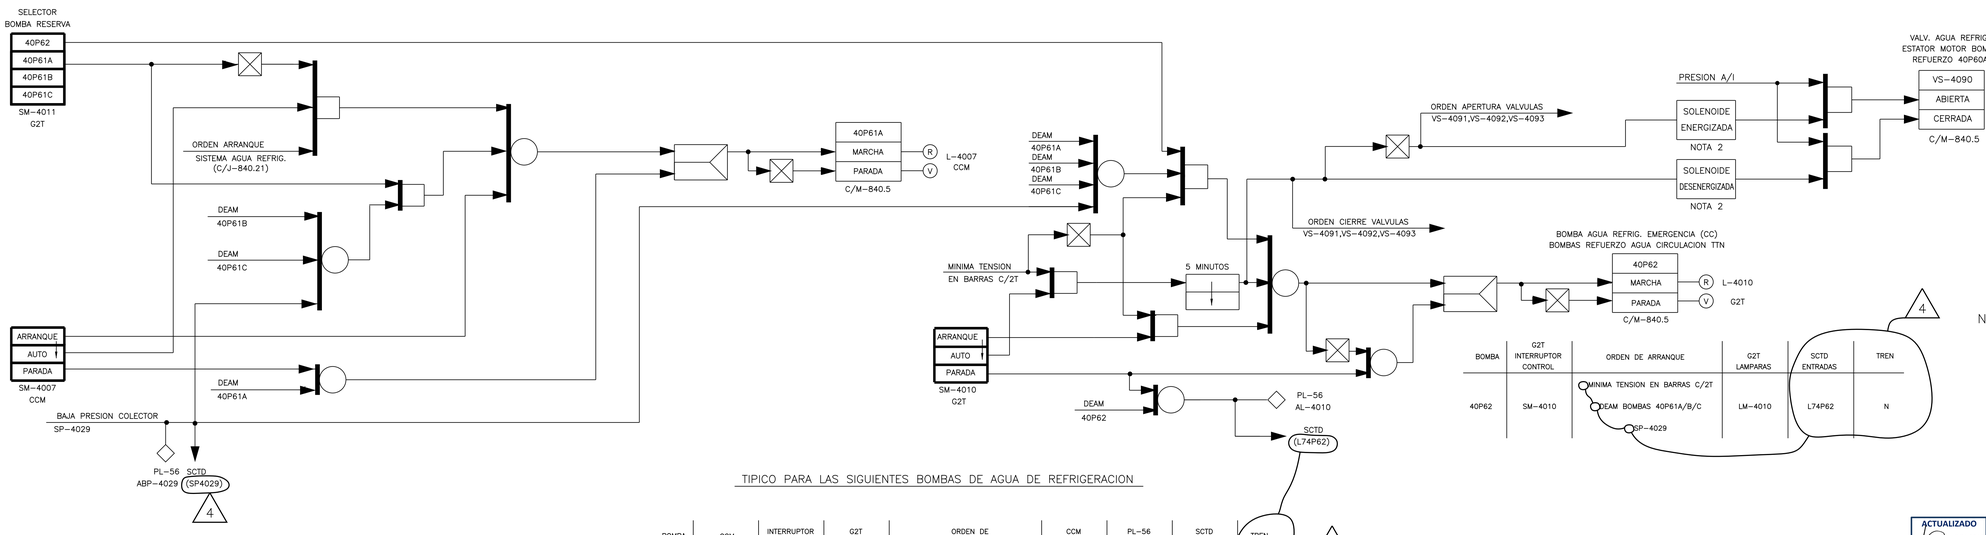

TIPICO PARA LAS SIGUIENTES BOMBAS DE AGUA DE REFRIGERACION

BOMBA	CCM	INTERRUPTOR CONTROL	G2T SELECTOR	ORDEN DE ARRANQUE		CCM LAMPARAS	PL-56 ALARMA	SCTD ENTRADAS	TREN
40P61A	C/2C1-1	SM-4007	SM-4011	DEAM 40P61B DEAM 40P61C	SP-4029	L-4007	ABP-4029	SP4029	N
40P61B	C/2C1-2	SM-4008		DEAM 40P61A DEAM 40P61C		L-4008			
40P61C	C/2C1-3	SM-4009		DEAM 40P61A DEAM 40P61B		L-4009			

BOMBA	G2T INTERRUPTOR CONTROL	ORDEN DE ARRANQUE	G2T LAMPARAS	SCTD ENTRADAS	TREN
40P62	SM-4010	MINIMA TENSION EN BARRAS C/2T DEAM BOMBAS 40P61A/B/C SP-4029	LM-4010	L74P62	N

NOTAS:

1.- LA NUMERACION REAL DE TODOS LOS EQUIPOS, LINEAS, VALVULAS, INSTRUMENTOS, ETC. DE ESTE PLANO IRA PRECEDIDA POR /C.

LA EDICION 2 PROVIENE DE LA EDICION 1 EMITIDA POR UTE INITEC-INYPSA-E AGRUPADOS

ACTUALIZADO JUN-2019

EDICION	FECHA	DESCRIPCION	EST.	REAL.	VERIF.	SUPERV.	APROB.
4	MAY.19	PCD-C/36011-1/A1-03	MSG	ICG	JER	–	MOP
3	JUL.10	PCD-C/20232/A2-01	JLL	JRG	JSR	–	MOP
2	OCT-08	PCD-C/20548/A1-01	VBL	JMP	JLL	–	MOP
1	MAY-97	SE INCLUYE CIM-C/15021 (H.I.REV.0)	–	CGC/JLD	CFP	JAB	CSP

Asociación Nuclear Ascó - Vandellós II, A.I.E.

Westinghouse ANAV Engineering Support

CENTRAL NUCLEAR DE ASCO - GRUPO 1 Y 2

DIAGRAMA LOGICO SISTEMA DE REFRIGERACION Y DESCARGA DEL AGUA DE CIRCULACION

ESCALAS:	PLANO Nº:	CLASE:	EDICION:
÷	C/J-840.22	–	4

C/J-840.22--04.DGN