
C/J-847.1


ELECTROBOMBAS DE AGUA DE REFRIGERACION DE LA TORRE

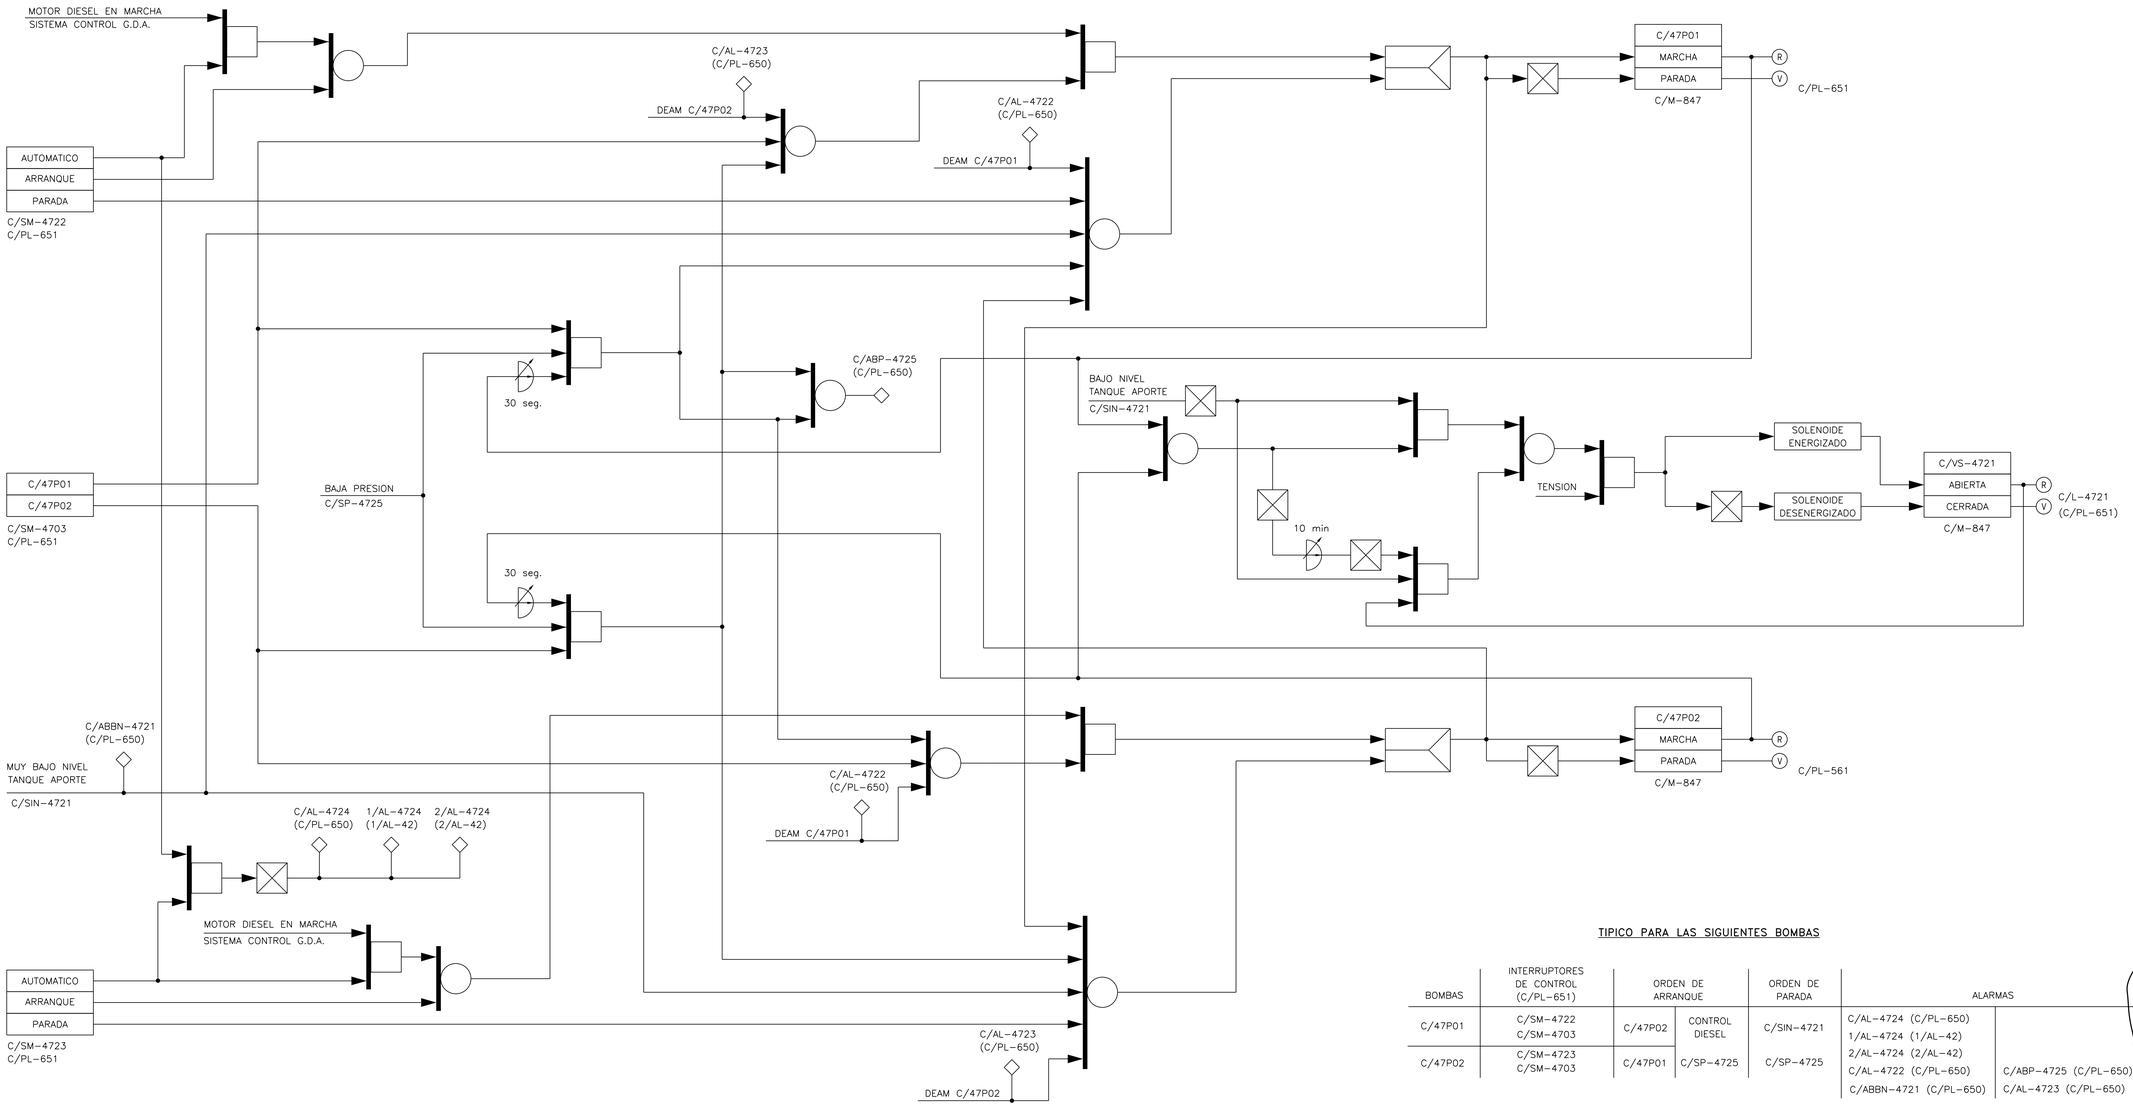

TIPICO PARA LAS SIGUIENTES BOMBAS

BOMBAS	INTERRUPTORES DE CONTROL (C/PL-651)	ORDEN DE ARRANQUE		ORDEN DE PARADA	ALARMAS		TREN
C/47P01	C/SM-4722 C/SM-4703	C/47P02	CONTROL DIESEL	C/SIN-4721	C/AL-4724 (C/PL-650) 1/AL-4724 (1/AL-42) 2/AL-4724 (2/AL-42)		N
C/47P02	C/SM-4723 C/SM-4703	C/47P01	C/SP-4725	C/SP-4725	C/AL-4722 (C/PL-650) C/ABBN-4721 (C/PL-650)	C/ABP-4725 (C/PL-650) C/AL-4723 (C/PL-650)	

EQUIPO DE PRECALENTAMIENTO (BOMBA C/47P05 Y CALENTADOR C/47E07)

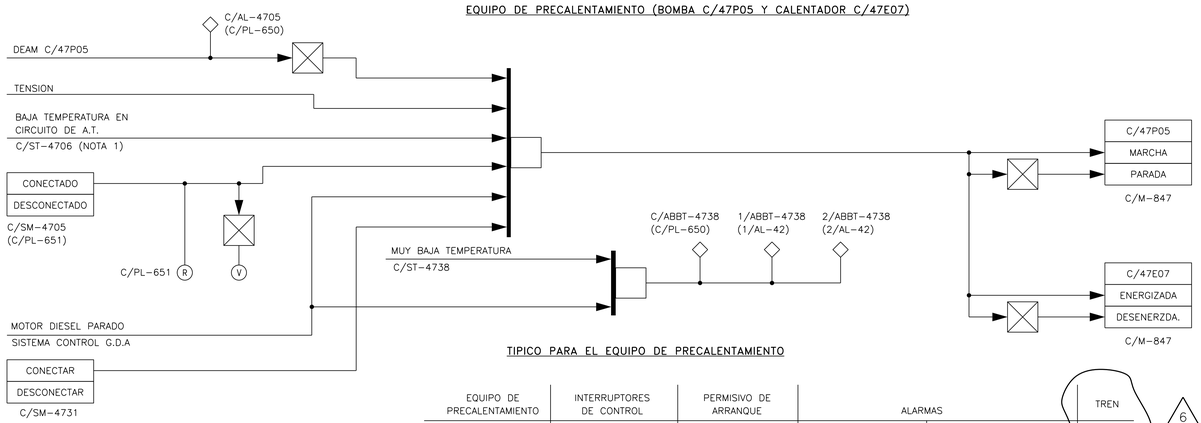

TIPICO PARA EL EQUIPO DE PRECALENTAMIENTO

EQUIPO DE PRECALENTAMIENTO	INTERRUPTORES DE CONTROL	PERMISIVO DE ARRANQUE	ALARMAS		TREN
C/47P05	C/SM-4705	C/ST-4706	C/AL-4705 (C/PL-650)	C/ABBT-4738 (C/PL-650) 1/ABBT-4738 (1/AL-42) 2/ABBT-4738 (2/AL-42)	N
C/47E07	(C/PL-651)	CONTROL DIESEL			

NOTAS.-

1.- VALOR ACTUACION: 55 ºC
VALOR REPOSICION: 60 ºC

EL PLANO REVISION 1 SUSTITUYE AL PLANO DE UTE DE LA MISMA DENOMINACION Y REVISION 0.

* EL PLANO REVISION 0 SUBSTITUYE AL PLANO DE UTE (GESTEC-SEG-BAZAN) DE LA MISMA DENOMINACION Y REVISION 0.

ACTUALIZADO EDR P.A. MMO MAY-2024

EDICION	FECHA	DESCRIPCION	EST.	REAL.	VERIF.	SUPERV.	APROB.
6	MAY.24	PCD-C/37697/A1-05 Y CORRECCION DOCUMENTAL	JER	JAPM	–	–	
5	AGO.12	PCD-C/21668/A1-04	MVR	MPM	MAG	–	SMZ
4	NOV.10	PCD-C/31681/A6-03	BPP	JMP	MMG	–	MOP
3	MAY.07	PCD-C/21771	VBL	MPM	JLL	–	MOP
2	JUN.05	CFO-C/00027 Y CFO-C/00164	JSR	JGV	JLL	MOP	CSP

LA EDICION 2 PROVIENE DE LA EDICION 1 EMITIDA POR ANA - CNV II

Anav Asociación Nuclear Ascó - Vandellós II, A.I.E.

Westinghouse ANAV Engineering Support

CENTRAL NUCLEAR DE VANDELLÓS II

DIAGRAMA LOGICO
SISTEMA AGUA REFRIGERACION
GRUPO DIESEL ALTERNATIVO

ESCALAS:	PLANO Nº:	CLASE:	EDICION:
-/-	C/J-847.1	–	6

DGP-J-847.01-06.DGN