

C/J-862

BOMBAS CRIOGENICAS NITROGENO

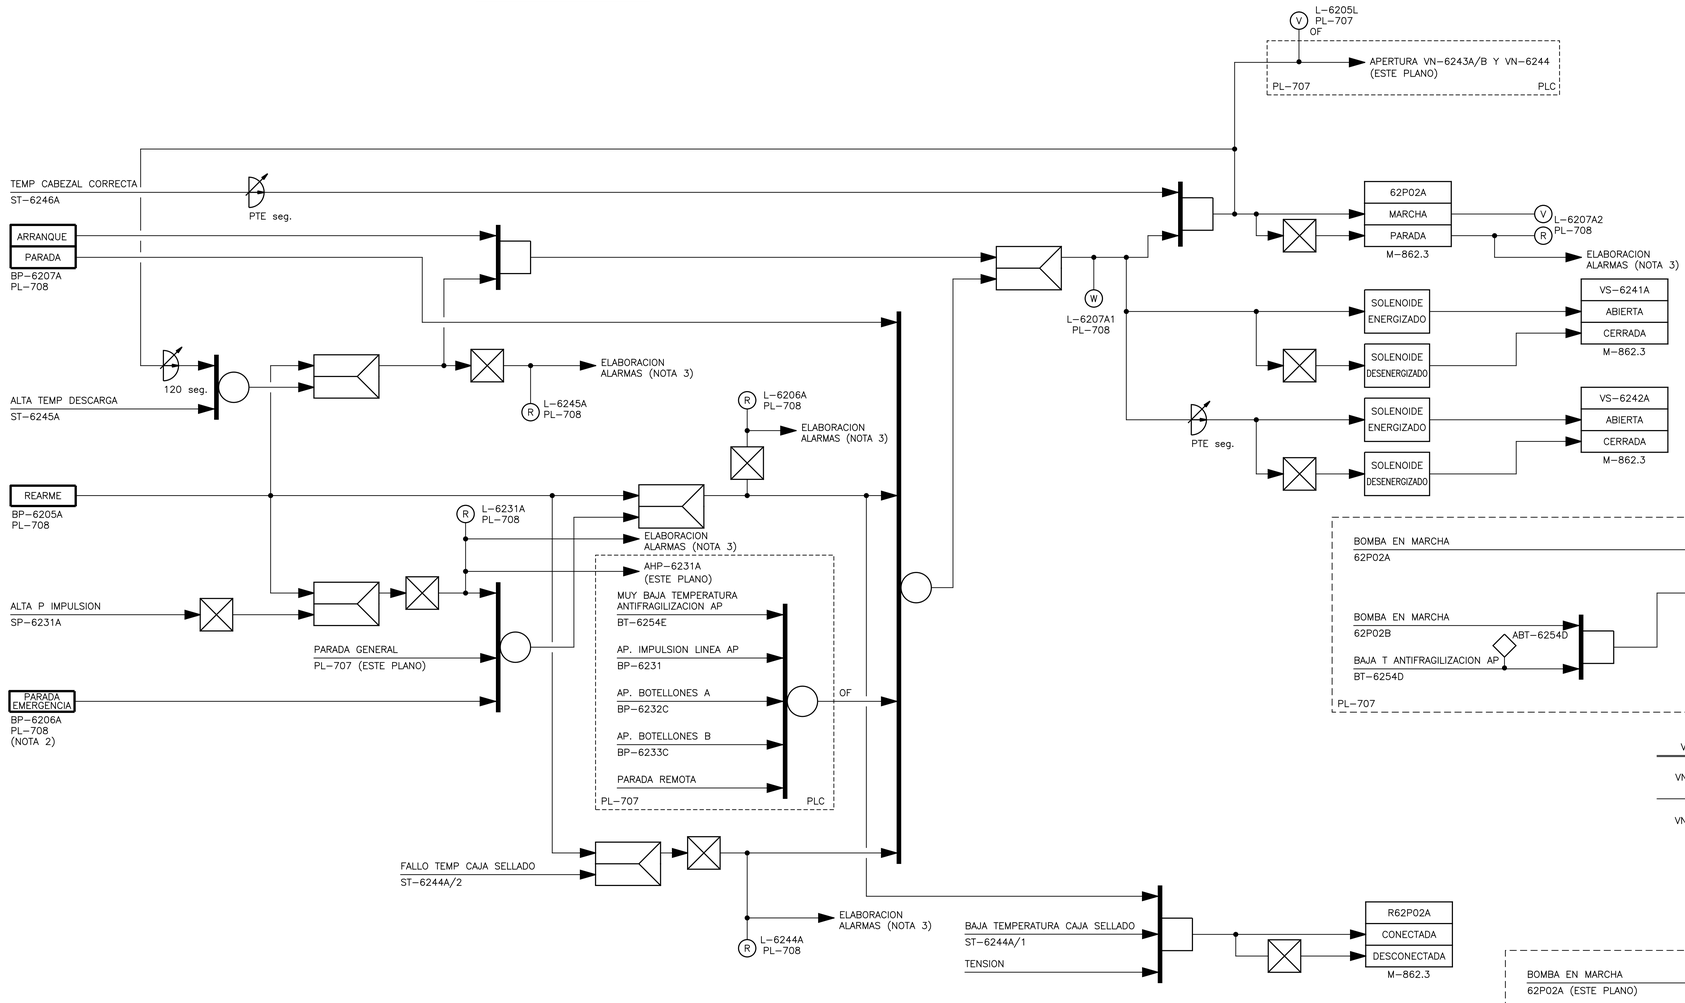


VALVULAS EVAPORADORES 62E05A/B

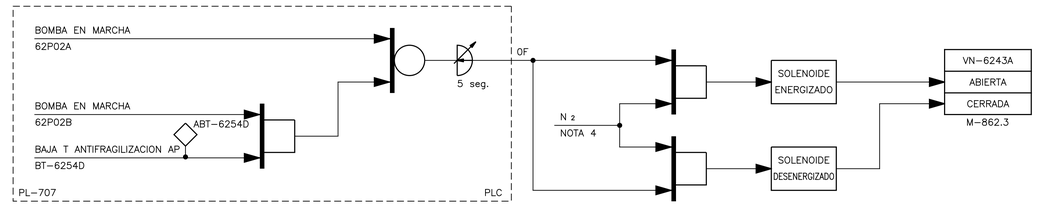

VALVULA	ORDEN DE APERTURA	PERMISIVO/ORDEN DE APERTURA	ALARMA	TREN
VN-6243A	MARCHA 62P02A	MARCHA 62P02B BT-6254D	ABT-6254D (PL-707)	N
VN-6243B	MARCHA 62P02B	MARCHA 62P02A BT-6254D		


EQUIPO		BOTON PULSADOR	ORDEN DE PARADA/CIERRE	(PL-707) ORDEN DE PARADA/CIERRE	PERMISIVO DE ARRANQUE/APERTURA	ENCLAVAMIENTO	(PL-708) LAMPARAS	(PL-707) LAMPARAS	(PL-707) ALARMA	TREN
62P02A	VS-6241A	BP-6205A (PL-708) BP-6206A (PL-708) BP-6207A (PL-708)	ST-6244A/2 (PL-708)	BT-6254E BP-6231	ST-6245A ST-6246A	VN-6243A	L-6206A L-6244A L-6207A1 L-6207A2 L-6245A L-6231A		AHP-6231A AL-6201A (NOTA 3)	
R62P02A	VS-6242A			BP-6232C BP-6233C	SP-6231A ST-6244A/1	VN-6243B		L-6205L		N
62P02B	VS-6241B	BP-6205B (PL-709) BP-6206B (PL-709) BP-6207B (PL-709)	ST-6244B/2 (PL-709)	PARADA GENERAL	ST-6245B ST-6246B	VN-6244	L-6206B L-6244B L-6207B1 L-6207B2 L-6245B L-6231B		AHP-6231B AL-6201B (NOTA 3)	
R62P02B	VS-6242B			PARADA REMOTA	SP-6231B ST-6244B/1					

VALVULA ANTIFRAGILIZACION AP

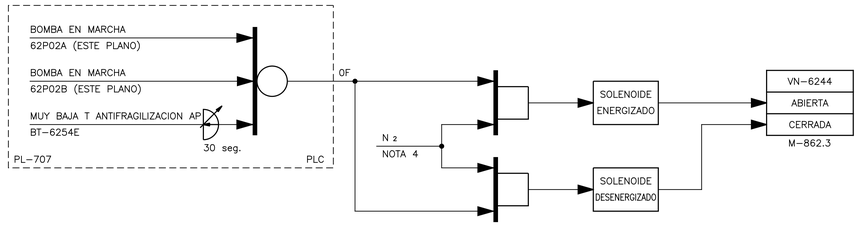

VALVULA	ORDEN DE APERTURA	ORDEN DE CIERRE	TREN
VN-6244	MARCHA 62P02A/B	BT-6254E	N

ELABORACION ALARMAS (PLC)

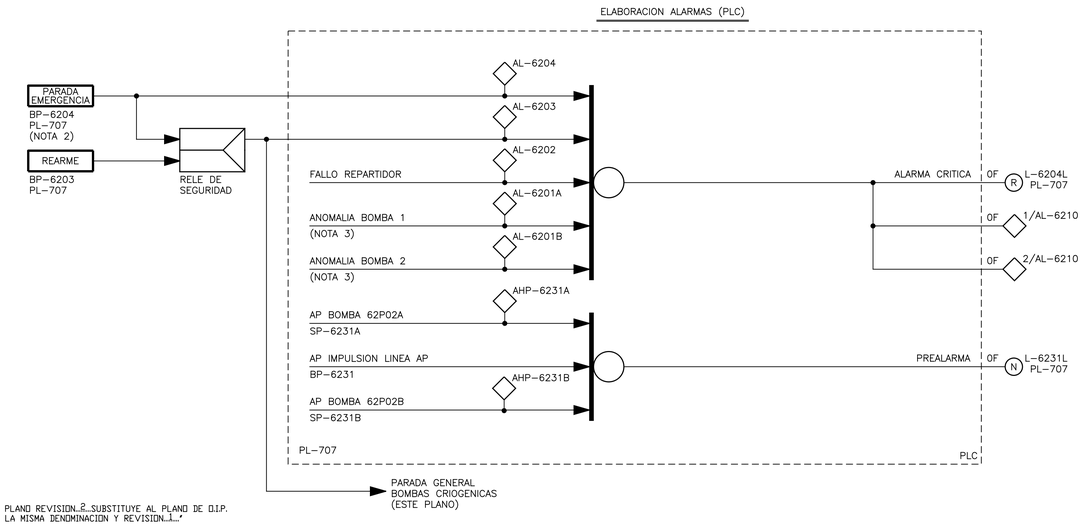

NOTAS:

1.– LA NUMERACION REAL DE TODOS LOS EQUIPOS, LINEAS, VALVULAS, INSTRUMENTOS, ETC. DE ESTE PLANO IRA PRECEDIDA POR C/.

2.– PULSADOR CON ENCLAVAMIENTO TIPO SETA.

3.– LAS INDICACIONES DE ANOMALIA DE BOMBA SE ENVIAN A PLC PARA LA ELABORACION DE LA ALARMA AL-6201A/B

4.– SE UTILIZA N_2 COMO A/I.

MODIFICACION TOTAL
3

ACTUALIZADO IDR DIC-2024

*EL PLANO REVISION 2 SUBSTITUYE AL PLANO DE D.I.P. DE LA MISMA DENOMINACION Y REVISION 1

EDICION	FECHA	DESCRIPCION	ESTUDIADO	REALIZADO	VERIFICADO	APROBADO
3	JUL.21	PCD-C/36504/A1-02 (MODIF. TOTAL)	JSR	JMG	MCF	MOP
2	JUN.00	REV. MOTIVADA POR DIGITALIZACION DEL PLANO	–	TTP	RGF	F

Asociación Nuclear Ascó - Vandellós II, A.I.E.
Westinghouse ANAV Engineering Support

CENTRAL NUCLEAR DE ASCO - GRUPO 1 Y 2

DIAGRAMA LOGICO
SISTEMA DE NITROGENO

ESCALAS: ÷ | PLANO Nº: C/J-862 | CLASE: – | EDICION: 3

D-862-10.DGN