
C/J-889.08

## SISTEMA CONTROL UNIDADES ENFRIADORAS, SISTEMA AGUA ENFRIADA, FAN COILS

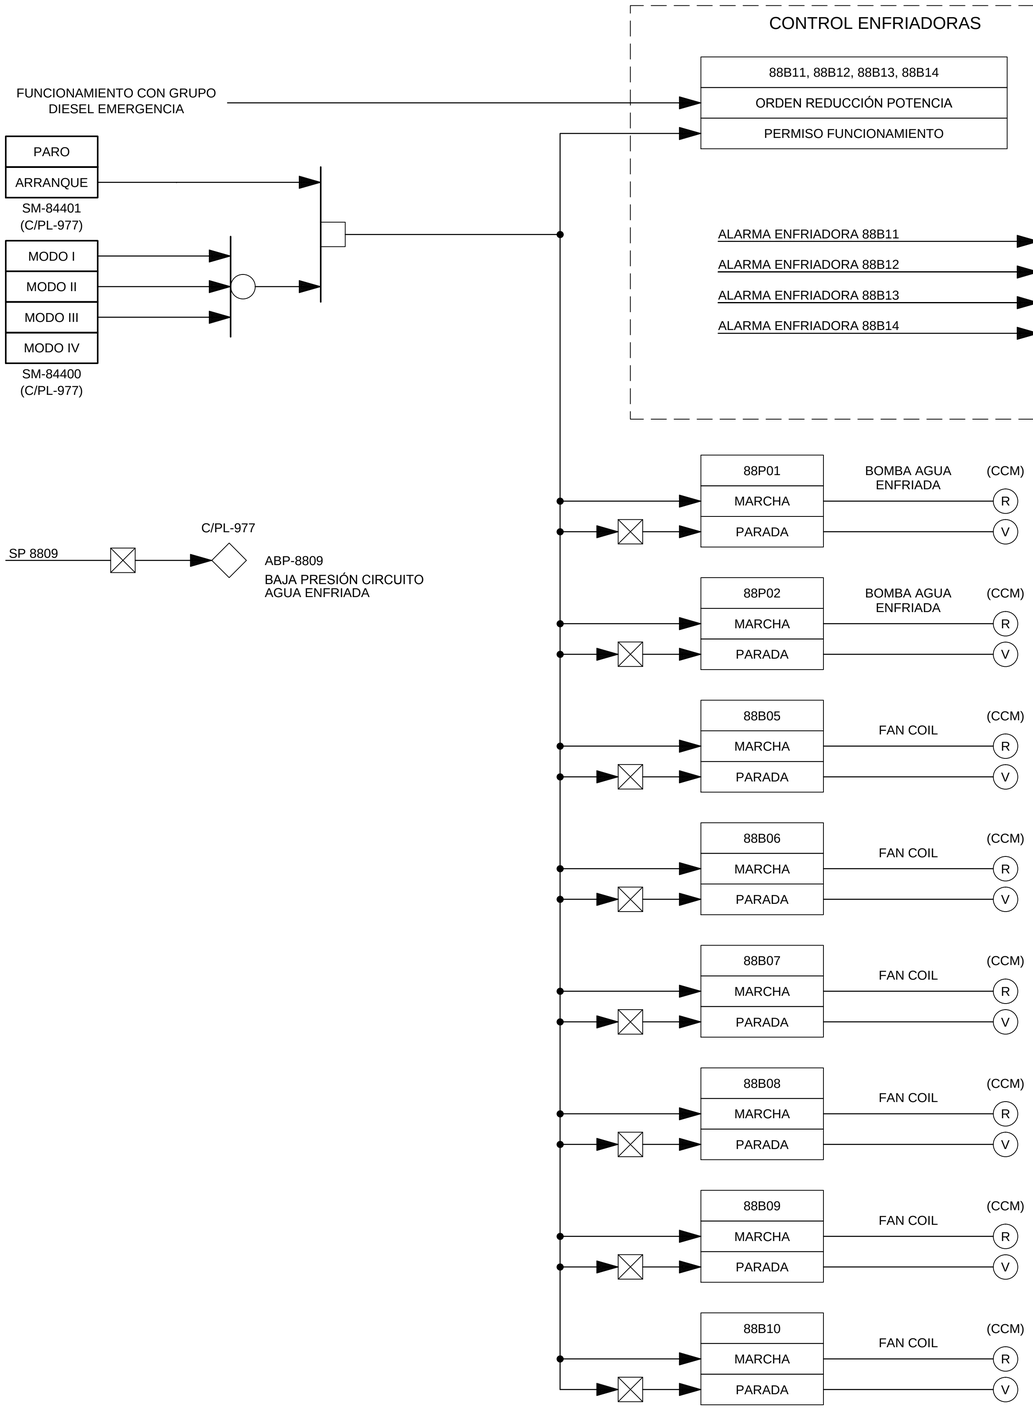


| EDICION | FECHA | DESCRIPCION | EST. | REAL. | COMP. | VERIF. | SUPERV. | APROB. |
|---|---|---|---|---|---|---|---|---|
| 0 | FEB-17 | NCD C/32598-2-01 | - | O. Oliver | - | D. Ramírez | - | A. Costa |

anav Asociación Nuclear Ascó - Vandellós II, A.I.E.

idom NUCLEAR SERVICES

CENTRAL NUCLEAR DE ASCÓ - GRUPOS 1 Y 2

# DIAGRAMA LÓGICO
# SISTEMA H.V.A.C. EDIFICIO CAGE

| ESCALAS: | PLANO Nº | CLASE: | EDICION: |
|---|---|---|---|
| ÷ | C/J-889.08 | - | 0 |

C:889.08.001-00.DGN