
J-819-005

CAMPO | BASTIDORES | ORDENADOR | SALA DE CONTROL

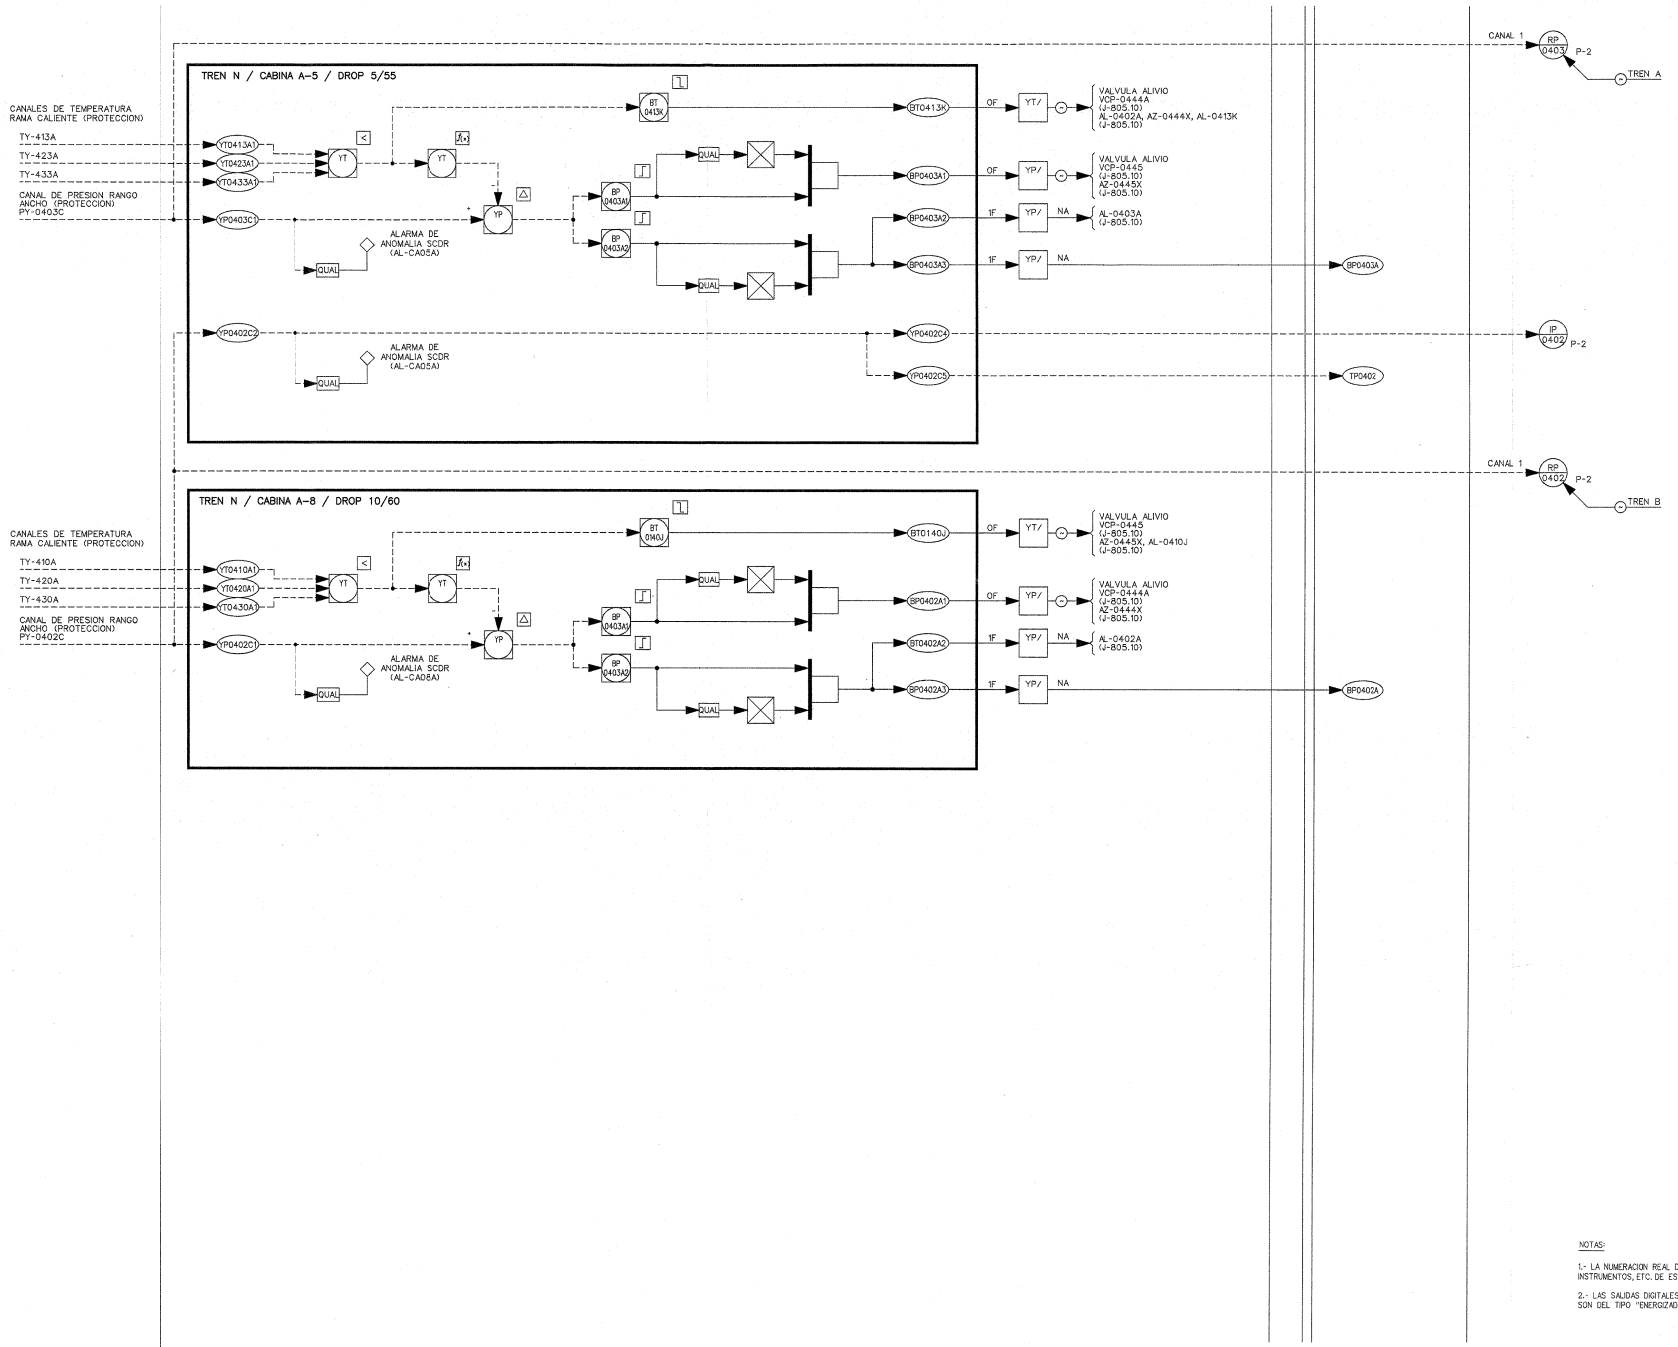

NOTAS:

1.- LA NUMERACION REAL DE TODOS LOS EQUIPOS, LINEAS, VALVULAS, INSTRUMENTOS, ETC. DE ESTE PLANO IRA PRECEDIDA POR 1/.

2.- LAS SALIDAS DIGITALES BP0403A1, BP0402A1, BT0413K Y BT0140J SON DEL TIPO "ENERGIZADA PARA ACTUAR".

4375

DST-IDC CONFIGURADO ESP: Fecha: 08/06/2021

PLANO NUEVO
PCD Nº. 1/31506-1
ACTIVIDAD Nº. 5V

Anav Asociación Nuclear Ascó - Vandellós II, A.I.E.
Westinghouse Plant Engineering Services - Tarragona
CENTRAL NUCLEAR DE ASCO - GRUPO 1

DIAGRAMA DE LAZOS
SISTEMA DE CONTROL Y PROTECCION DEL REACTOR
MITIGACION SOBREPRESION PRIMARIO

EDICION	FECHA	DESCRIPCION	EST.	REAL.	COMP.	VERIF.	SUPERV.	APROB.
0	JUN-13	PARA PCD-1/31506-1	GSG	LAB	–	CSF	–	VISAR

ESCALAS: –
PLANO Nº: J-819-005
CLASE: –
EDICION: 0

J-819-005-00_31506-1.DGN