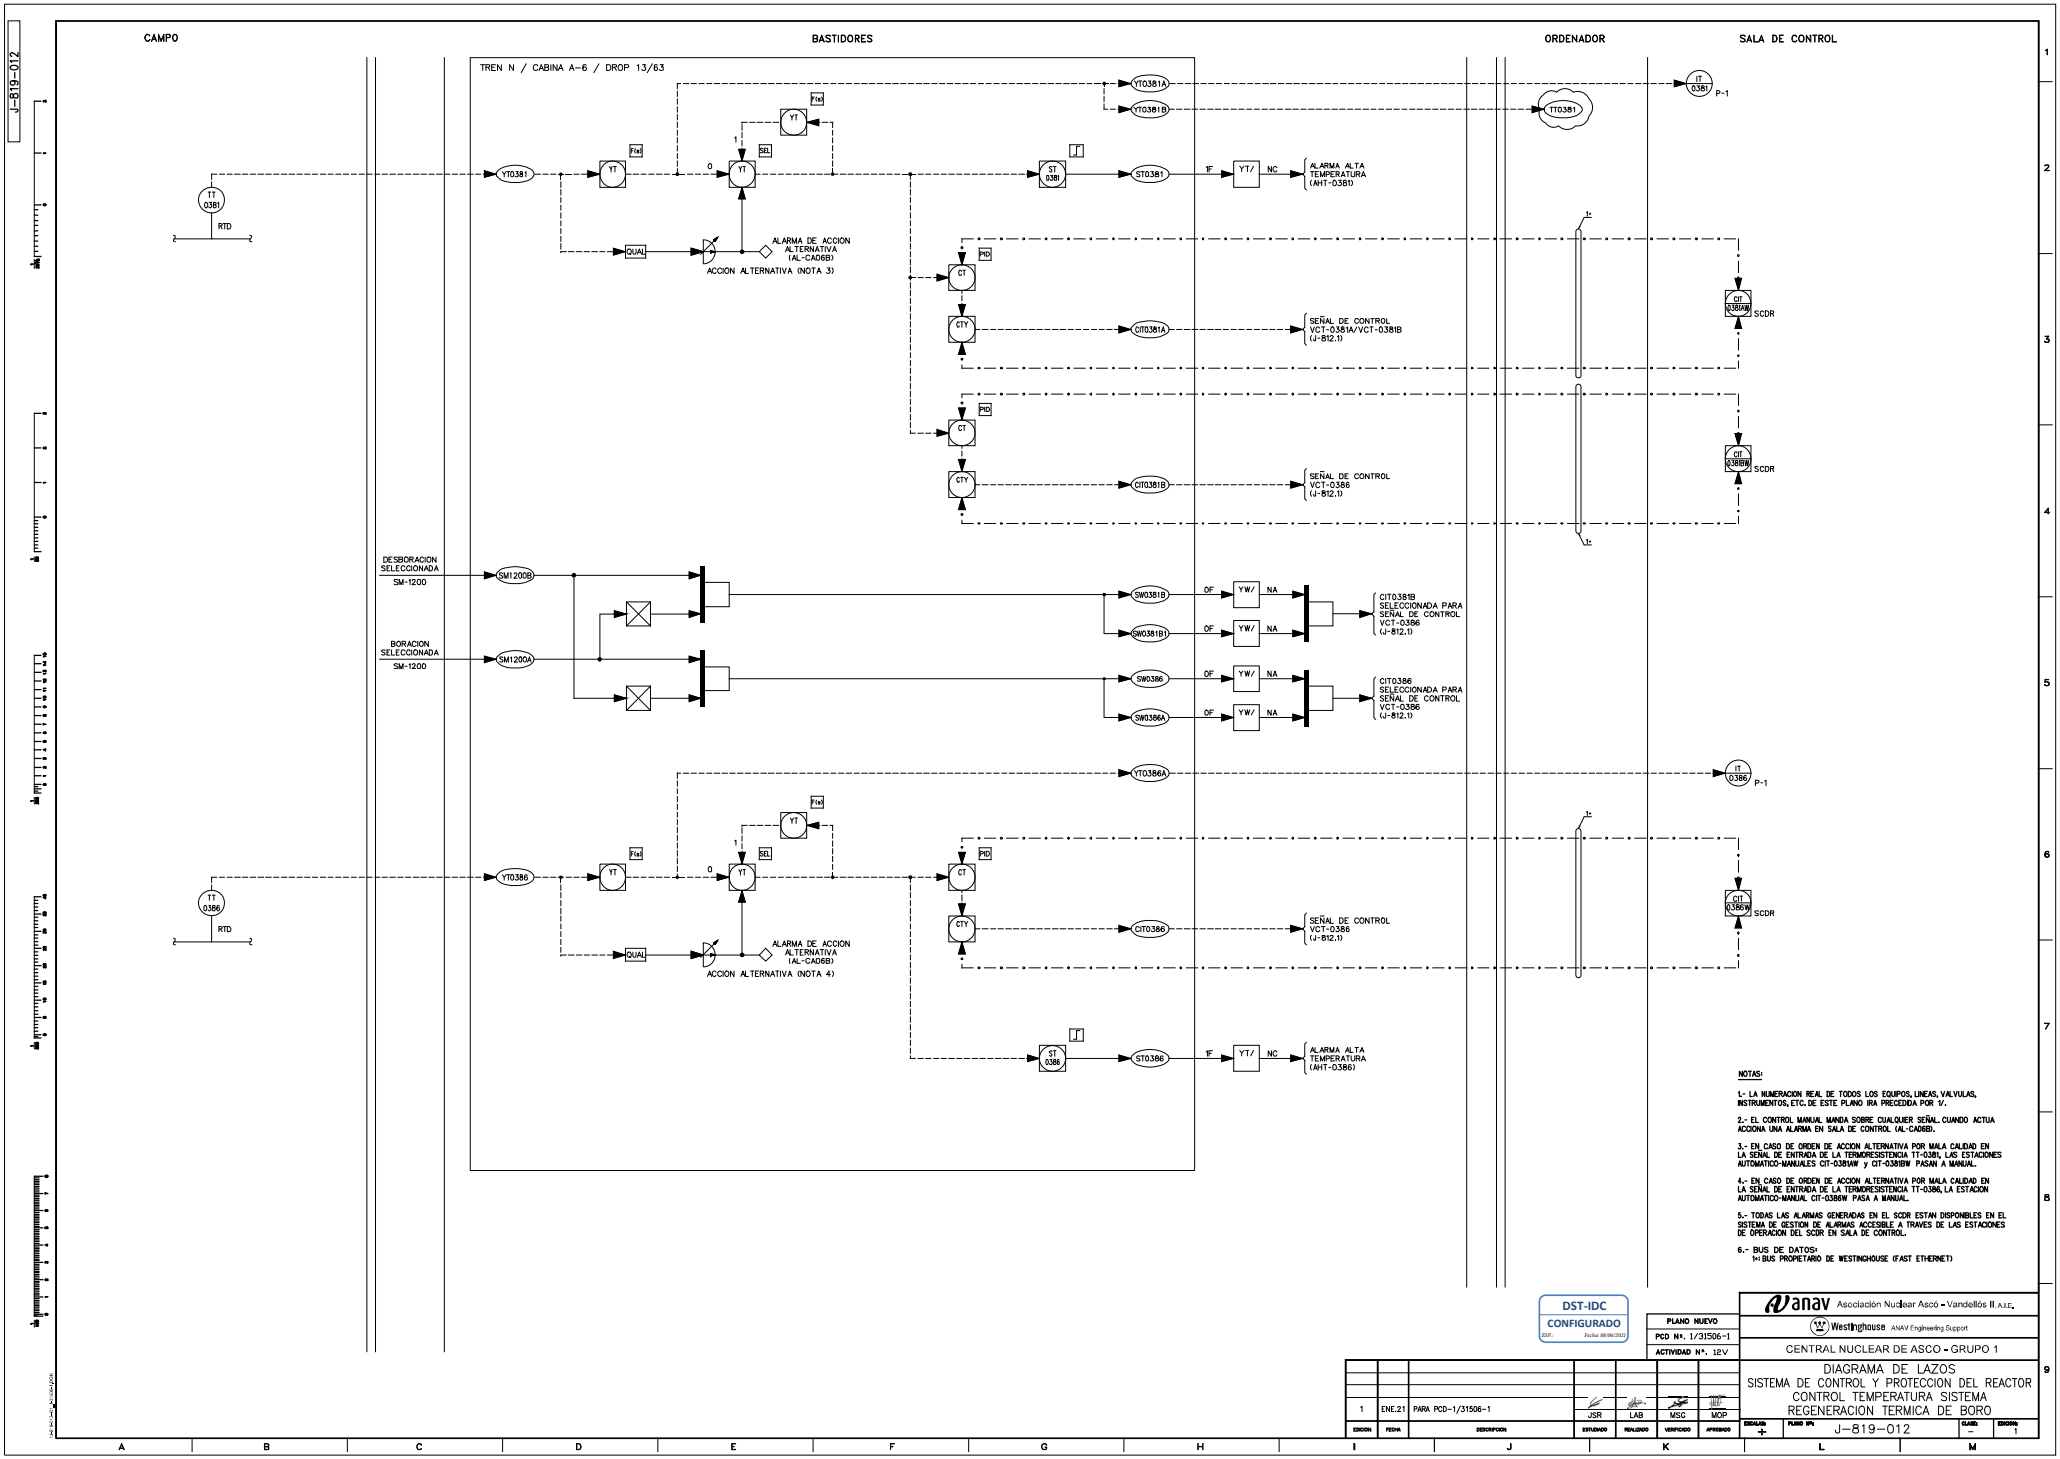

J-819-012
CAMPO
BASTIDORES
ORDENADOR
SALA DE CONTROL
TREN N / CABINA A-6 / DROP 13/63
TT 0381
RTD
YTO381
YT
FIX
SEL
QUAL
ALARMA DE ACCION ALTERNATIVA (AL-CAD6B)
ACCION ALTERNATIVA (NOTA 3)
ST 0381
STO381
1F
YT/
NC
ALARMA ALTA TEMPERATURA (AHT-0381)
PID
CT
CTY
CITO381A
SEÑAL DE CONTROL VCT-0381A/VCT-0381B (J-812.1)
CITO381B
SEÑAL DE CONTROL VCT-0386 (J-812.1)
YTO381A
YTO381B
TTO381
IT 0381
P-1
CIT 0381AW
CIT 0381BW
SCDR
DESBORACION SELECCIONADA SM-1200
BORACION SELECCIONADA SM-1200
SM1200B
SM1200A
SW0381B
SW0381B1
SW0386
SW0386A
OF
YW/
NA
CIT0381B SELECCIONADA PARA SEÑAL DE CONTROL VCT-0386 (J-812.1)
CIT0386 SELECCIONADA PARA SEÑAL DE CONTROL VCT-0386 (J-812.1)
TT 0386
YTO386
YTO386A
IT 0386
CIT 0386W
CITO386
ST 0386
STO386
ALARMA ALTA TEMPERATURA (AHT-0386)
1:
NOTAS:
1.- LA NUMERACION REAL DE TODOS LOS EQUIPOS, LINEAS, VALVULAS, INSTRUMENTOS, ETC. DE ESTE PLANO IRA PRECEDIDA POR 1/.
2.- EL CONTROL MANUAL MANDA SOBRE CUALQUIER SEÑAL CUANDO ACTUA ACCIONA UNA ALARMA EN SALA DE CONTROL (AL-CAD6B).
3.- EN CASO DE ORDEN DE ACCION ALTERNATIVA POR MALA CALIDAD EN LA SEÑAL DE ENTRADA DE LA TERMORESISTENCIA TT-0381, LAS ESTACIONES AUTOMATICO-MANUALES CIT-0381AW y CIT-0381BW PASAN A MANUAL.
4.- EN CASO DE ORDEN DE ACCION ALTERNATIVA POR MALA CALIDAD EN LA SEÑAL DE ENTRADA DE LA TERMORESISTENCIA TT-0386, LA ESTACION AUTOMATICO-MANUAL CIT-0386W PASA A MANUAL.
5.- TODAS LAS ALARMAS GENERADAS EN EL SCDR ESTAN DISPONIBLES EN EL SISTEMA DE GESTION DE ALARMAS ACCESIBLE A TRAVES DE LAS ESTACIONES DE OPERACION DEL SCDR EN SALA DE CONTROL.
6.- BUS DE DATOS:
1: BUS PROPIETARIO DE WESTINGHOUSE (FAST ETHERNET)
DST-IDC
CONFIGURADO
PLANO NUEVO
PCD Nº. 1/31506-1
ACTIVIDAD Nº. 12V
Asociación Nuclear Ascó - Vandellós II A.I.E.
Westinghouse ANAV Engineering Support
CENTRAL NUCLEAR DE ASCO - GRUPO 1
DIAGRAMA DE LAZOS
SISTEMA DE CONTROL Y PROTECCION DEL REACTOR
CONTROL TEMPERATURA SISTEMA
REGENERACION TERMICA DE BORO
1 ENE.21 PARA PCD-1/31506-1 JSR LAB MSC MOP
EDICION FECHA DESCRIPCION ESTUDIADO REALIZADO VERIFICADO APROBADO
ESCALA +
PLANO Nº. J-819-012
CLASIF. –
EDICION 1
A B C D E F G H I J K L M
1 2 3 4 5 6 7 8 9