
J-819-013

CAMPO | BASTIDORES | ORDENADOR | SALA DE CONTROL

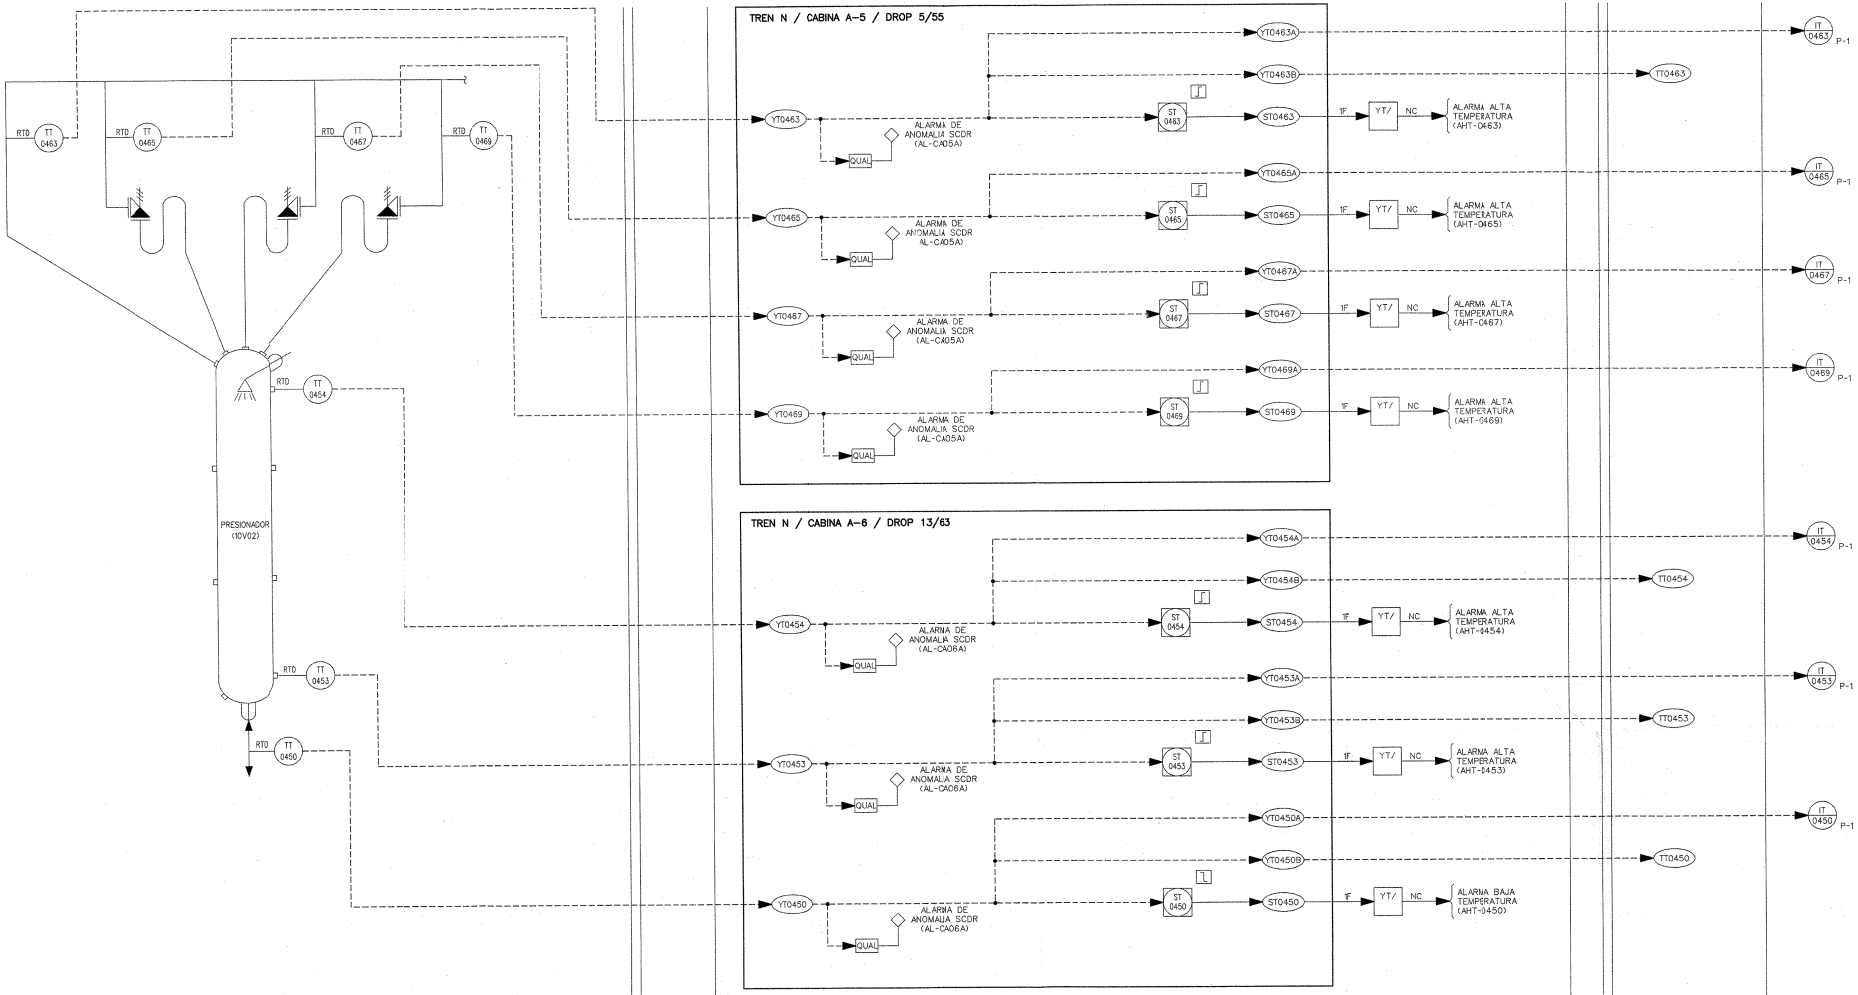

NOTAS:

1.- LA NUMERACION REAL DE TODOS LOS EQUIPOS, LINEAL VALVULAS, INSTRUMENTOS, ETC. DE ESTE PLANO IRA PRECEDIDA POR 1/.

2.- TODAS LAS ALARMAS GENERADAS EN EL SCDR ESTAN DISPONIBLES EN EL SISTEMA DE GESTION DE ALARMAS ACCESIBLE A TRAVES DE LAS ESTACIONES DE OPERACION DEL SCDR EN SALA DE CONTROL.

DST-IDC
CONFIGURADO
ESP.: Fecha: 08/06/2021

4383

0	JUN-13	PARA PCD-1/31506-1	GSO	LAB	–	CBF	–	JSAR	
EDICION	FECHA	DESCRIPCION	EST.	REAL.	COMP.	VERF.	SUPERV.	APROB.	

PLANO NUEVO
PCD Nº. 1/31506-1
ACTIVIDAD Nº. J5V

Anav Asociación Nuclear Ascó - Vandellós II, A.I.E.
Westinghouse Plant Engineering Services - Tarragona
CENTRAL NUCLEAR DE ASCO - GRUPO 1

DIAGRAMA DE LAZOS
SISTEMA DE CONTROL Y PROTECCION DEL REACTOR
SISTEMA DE REFRIGERANTE DEL REACTOR

ESCALAS: ÷ | PLANO Nº.: J-819-013 | CLASE: – | EDICION: 0

J-819-013-00-SD_31506-1.DGN