
J-819-014

CAMPO | BASTIDORES | ORDENADOR | SALA DE CONTROL

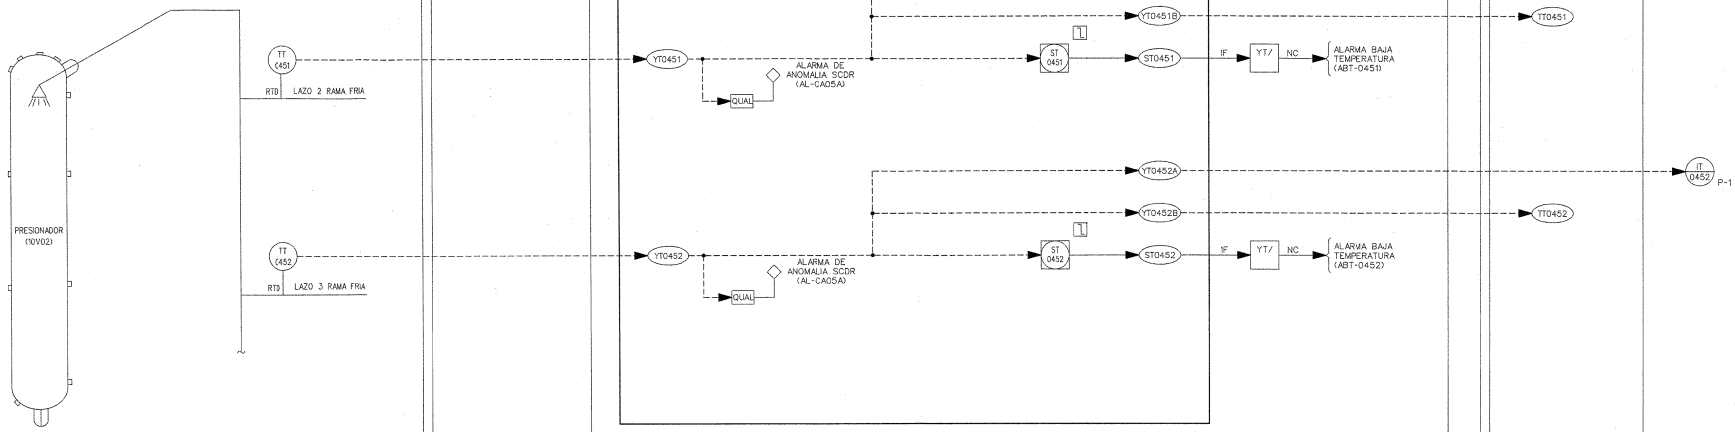

NOTAS:

1.- LA NUMERACION REAL DE TODOS LOS EQUIPOS, LINEAS, VALVULAS, INSTRUMENTOS, ETC. DE ESTE PLANO IRA PRECEDIDA POR 1/.

2.- TODAS LAS ALARMAS GENERADAS EN EL SCDR ESTAN DISPONIBLES EN EL SISTEMA DE GESTION DE ALARMAS ACCESIBLE A TRAVES DE LAS ESTACIONES DE OPERACION DEL SCDR EN SALA DE CONTROL.

DST-IDC CONFIGURADO ESP.: Fecha: 08/06/2023

4384

EDICION	FECHA	DESCRIPCION	EST.	REAL.	COMP.	VERIF.	SUPERV.	APROB.
0	JUN-13	PARA PCD-1/31506-1	GSG	LAB	–	CBF	–	OGAR

PLANO NUEVO
PCD Nº. 1/31506-1
ACTIVIDAD Nº. 18-V

Asociación Nuclear Ascó - Vandellós II, A.I.E.
Westinghouse Plant Engineering Services - Tarragona

CENTRAL NUCLEAR DE ASCO - GRUPO 1

DIAGRAMA DE LAZOS
SISTEMA DE CONTROL Y PROTECCION DEL REACTOR
SISTEMA DE REFRIGERANTE DEL REACTOR

ESCALAS:	PLANO Nº.:	CLASE:	EDICION:
÷	J-819-014	–	0

1-J-819-014-1_1506-1.DGN