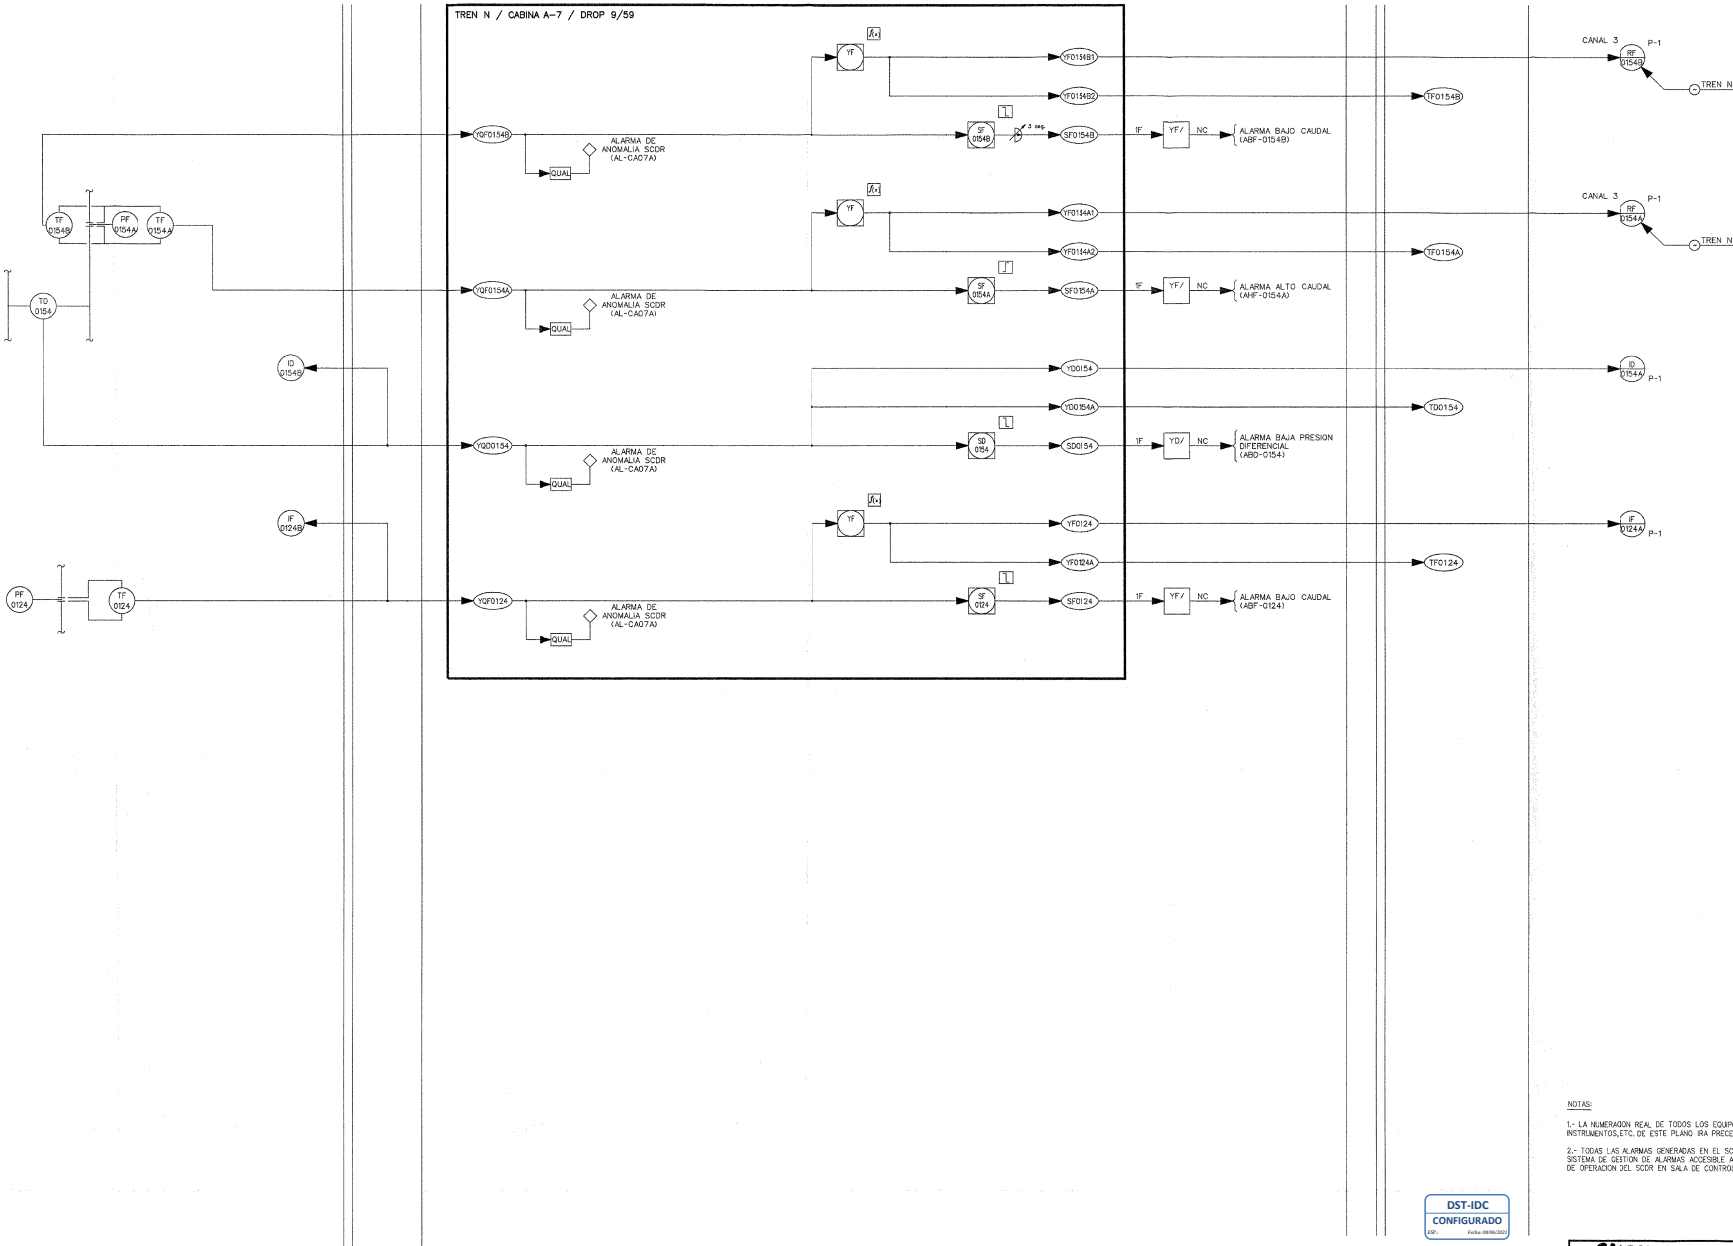


NOTAS:

1.- LA NUMERACION REAL DE TODOS LOS EQUIPOS, LINEAS, VALVULAS, INSTRUMENTOS, ETC. DE ESTE PLANO IRA PRECEDIDA POR 1/.

2.- TODAS LAS ALARMAS GENERADAS EN EL SCDR ESTAN DISPONIBLES EN EL SISTEMA DE GESTION DE ALARMAS ACCESIBLE A TRAVES DE LAS ESTACIONES DE OPERACION DEL SCDR EN SALA DE CONTROL.

DST-IDC
CONFIGURADO
ESP.

4389

EDICION	FECHA	DESCRIPCION	EST.	REAL.	COMP.	VERF.	SUPERV.	APROB.
0	NOV-14	PARA PCD-1/31506-1	CGF	MPM	–	JSAR	–	SMZ

PLANO NUEVO
PCD Nº. 1/31506-1
ACTIVIDAD Nº. 19V

Asociación Nuclear Ascó - Vandellós II, A.I.E.
Westinghouse Plant Engineering Services - Tarragona
CENTRAL NUCLEAR DE ASCO - GRUPO 1

DIAGRAMA DE LAZOS
SISTEMA DE CONTROL Y PROTECCION DEL REACTOR
-BOMBA REFRIGERANTE DEL REACTOR "C"

ESCALAS:	RANG SPI.	J-819-019	CLASE:	EDICION:
–			–	0

J-819-019