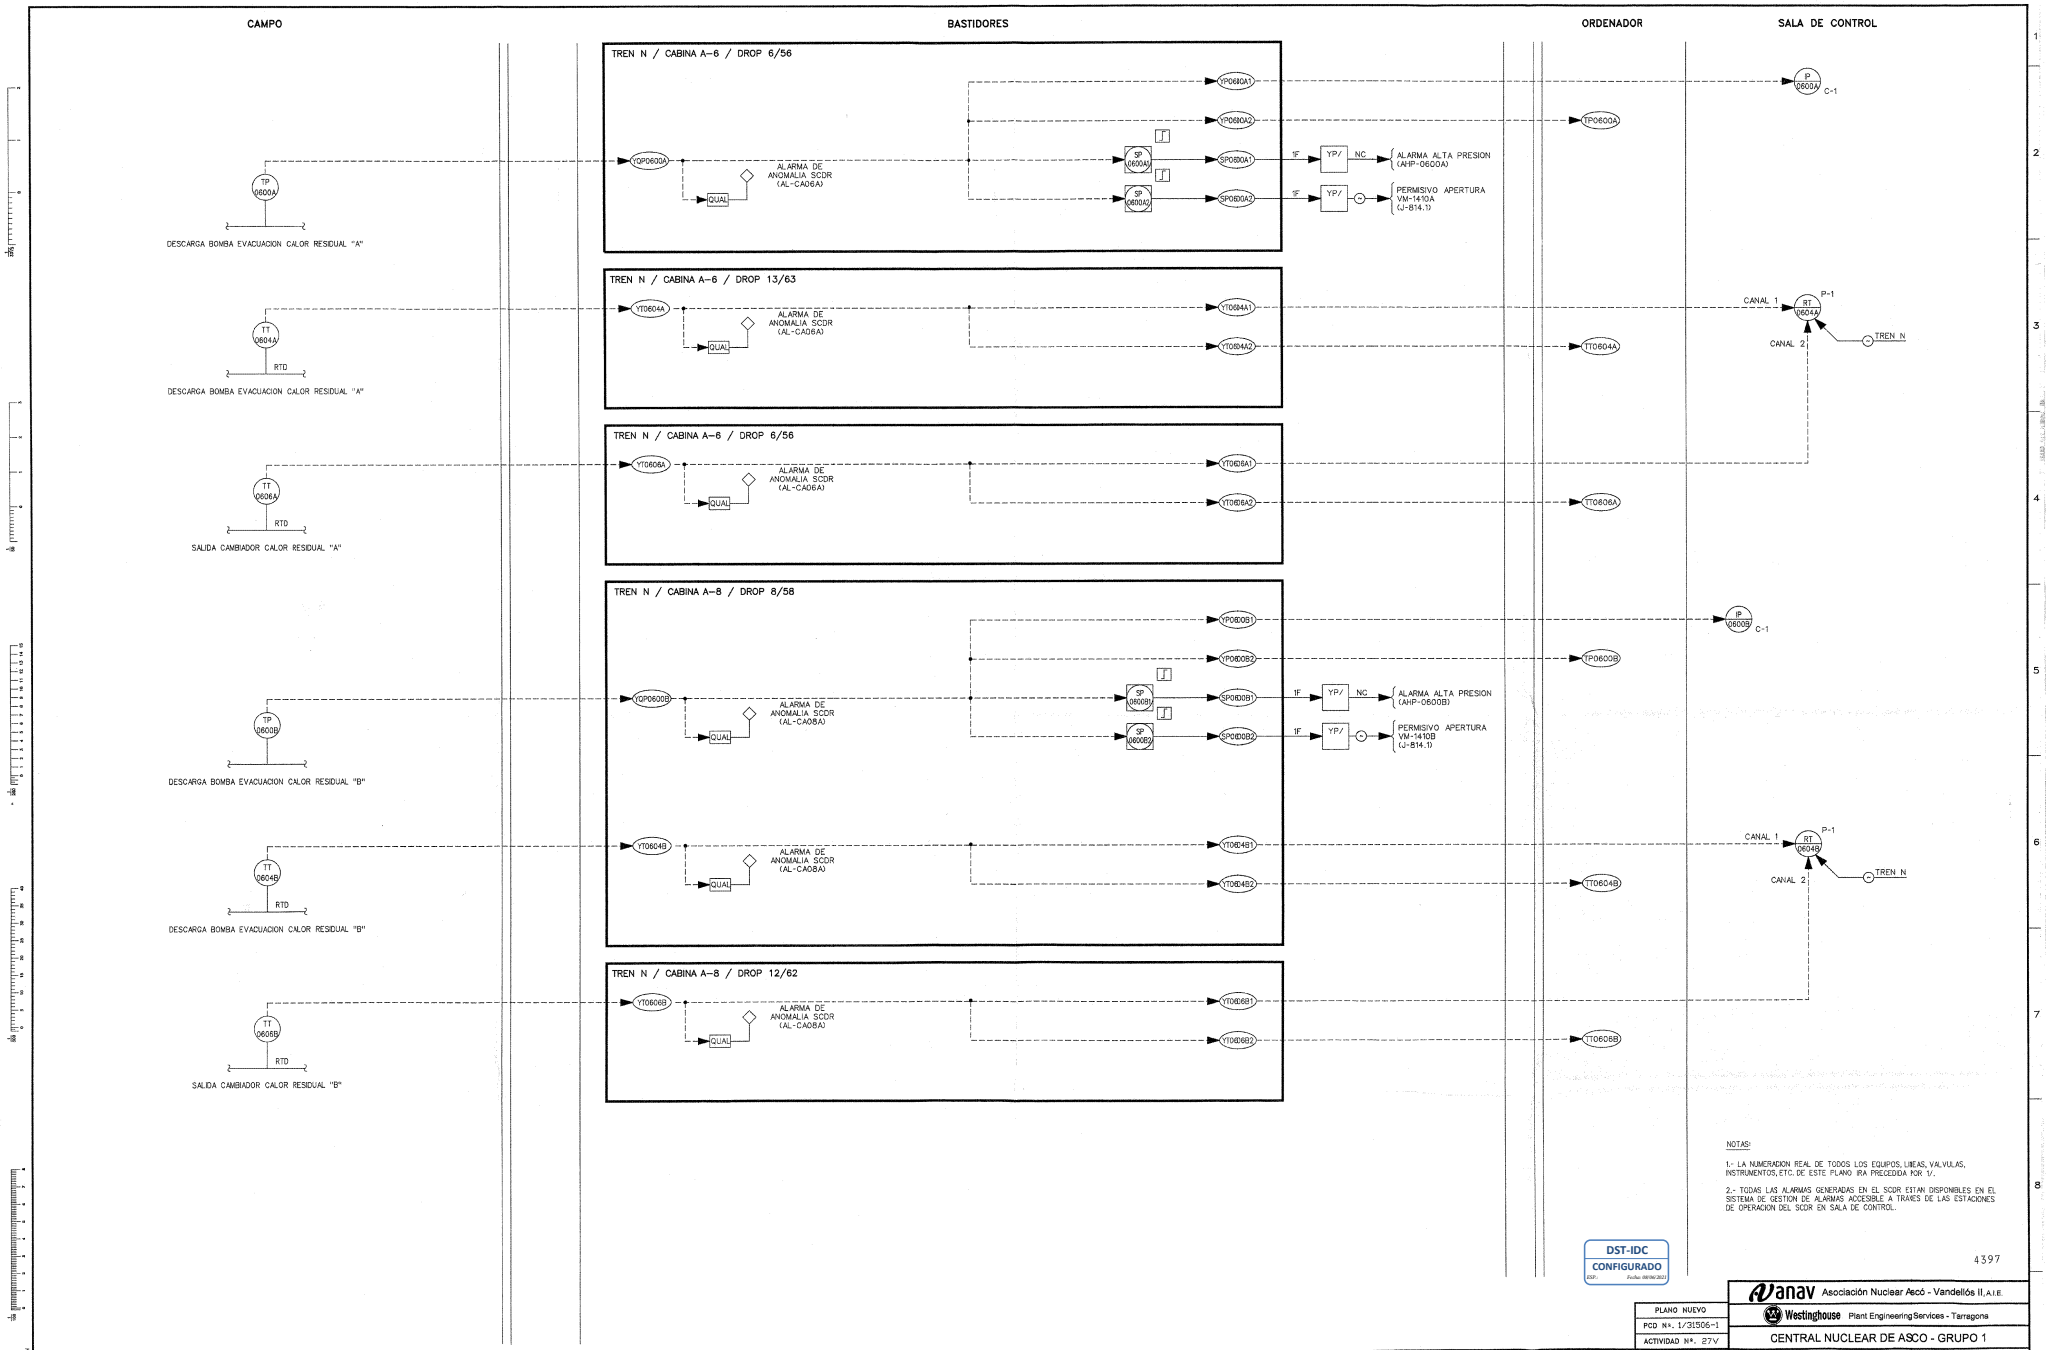



NOTAS:

1.- LA NUMERACION REAL DE TODOS LOS EQUIPOS, LINEAS, VALVULAS, INSTRUMENTOS, ETC. DE ESTE PLANO IRA PRECEDIDA POR '1'.

2.- TODAS LAS ALARMAS GENERADAS EN EL SCDR ESTAN DISPONIBLES EN EL SISTEMA DE GESTION DE ALARMAS ACCESIBLE A TRAVES DE LAS ESTACIONES DE OPERACION DEL SCDR EN SALA DE CONTROL.

DST-IDC
CONFIGURADO
ESP.: Fecha: 08/06/2012

4397

Anav Asociación Nuclear Ascó - Vandellós II, A.I.E.
Westinghouse Plant Engineering Services - Tarragona

PLANO NUEVO
PCD Nº. 1/31506-1
ACTIVIDAD Nº. 27V

CENTRAL NUCLEAR DE ASCO - GRUPO 1

DIAGRAMA DE LAZOS
SISTEMA DE CONTROL Y PROTECCION DEL REACTOR
SISTEMA DE EVACUACION DE CALOR RESIDUAL

| EDICION | FECHA | DESCRIPCION | EST. | REAL. | COMP. | VERIF. | SUPERV. | APROB. |
|---|---|---|---|---|---|---|---|---|
| 0 | JUN-13 | PARA PCD-1/31506-1 | GSG | LAB | – | CSF | – | JSAR |

ESCALA: –
PLANO Nº.: J-819-027
CLASIF.: –
EDICION: 0

1-819-027-00_31506-1.DGN