
J-819-032

CAMPO | BASTIDORES | ORDENADOR | SALA DE CONTROL

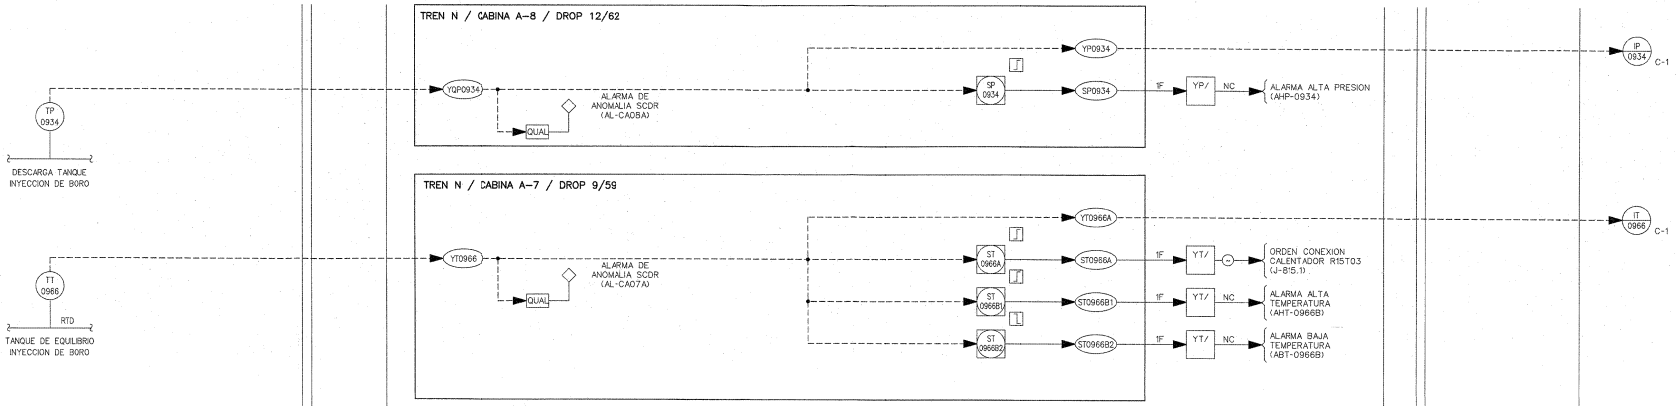

NOTAS:

1.- LA NUMERACION REAL DE TODOS LOS EQUIPOS, LINEAS, VALVULAS, INSTRUMENTOS, ETC.DE ESTE PLANO IRA PRECEDIDA POR 'J'.

2.- TODAS LAS ALARMAS GENERADAS EN EL SCDR ESTAN DISPONIBLES EN EL SISTEMA DE GESTION DE ALARMAS ACCESIBLE A TRAVES DE LAS ESTACIONES DE OPERACION DEL SCDR EN SALA DE CONTROL.

DST-IDC CONFIGURADO

4402

EDICION	FECHA	DESCRIPCION	EST.	REAL.	COMP.	VERIF.	SUPERV.	APROB.
0	JUN-13	PARA PCD-1/31506-1	GSG	LAB	--	CBF	--	OSAR

PLANO NUEVO
PCD Nº. 1/31506-1
ACTIVIDAD Nº. 32V

Anav Asociación Nuclear Ascó - Vandellós II, A.I.E.
Westinghouse Plant Engineering Services - Tarragona
CENTRAL NUCLEAR DE ASCO - GRUPO 1

DIAGRAMA DE LAZOS
SISTEMA DE CONTROL Y PROTECCION DEL REACTOR
SISTEMA DE CONTROL QUIMICO Y DE VOLUMEN

ESCALAS: -
PLANO Nº: J-819-032
CLASE: --
EDICION: 0

J-819-032_31506-1.DGN