
J-819-034

CAMPO | BASTIDORES | ORDENADOR | SALA DE CONTROL

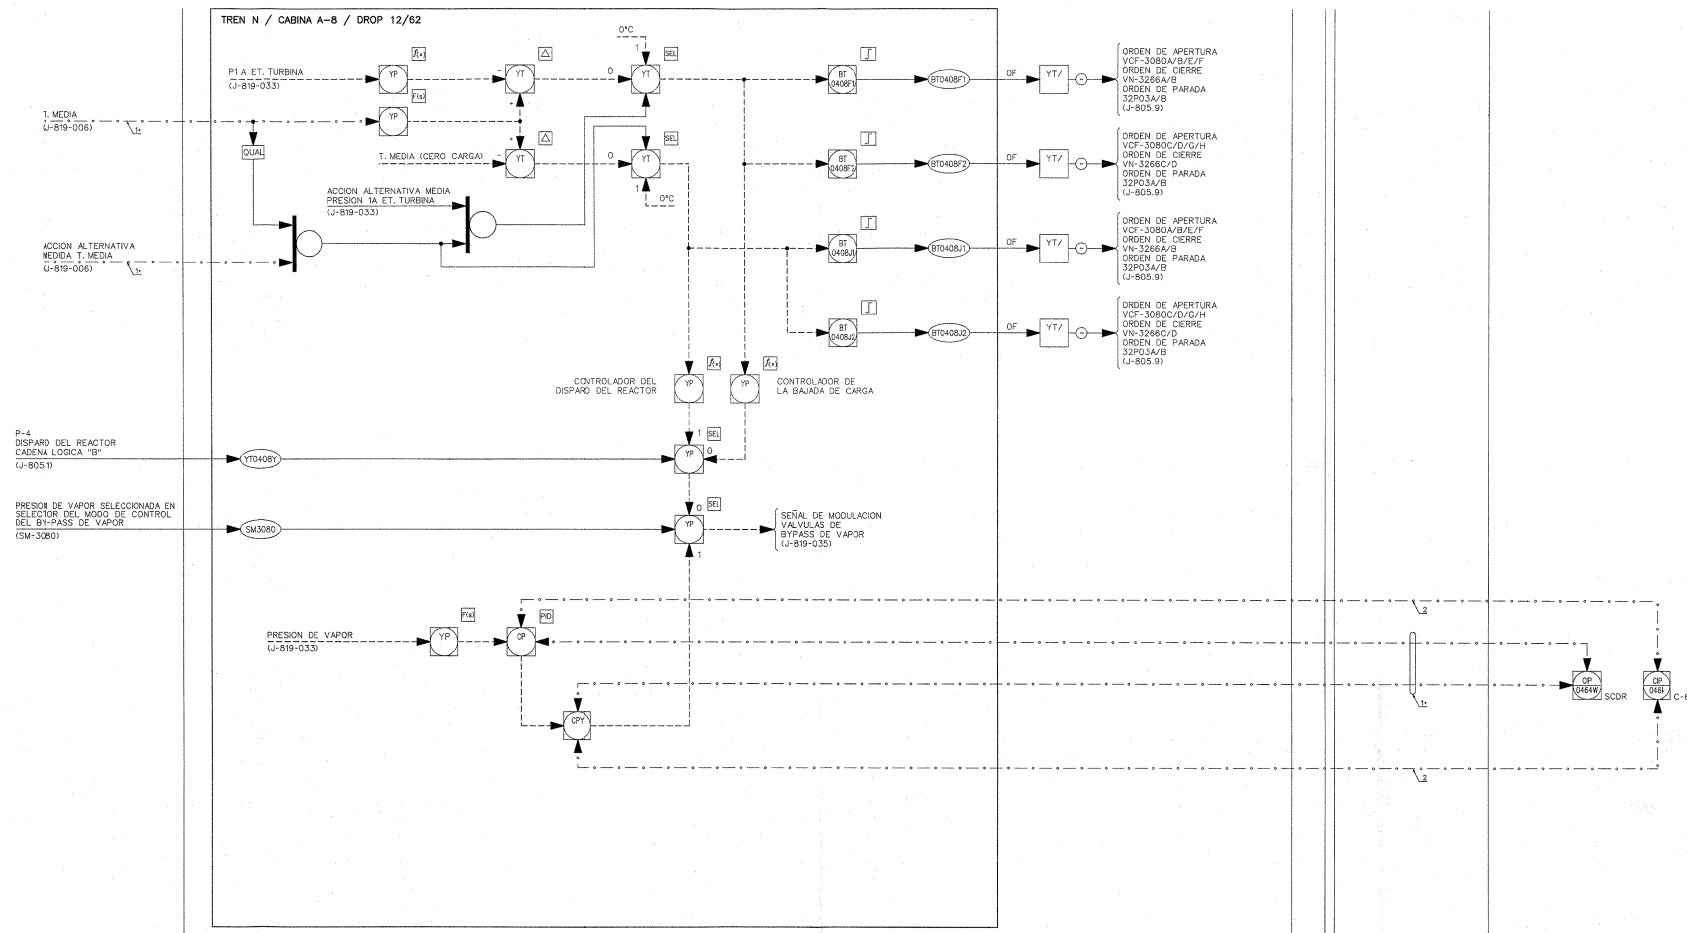


NOTAS:

1.- LA NUMERACION REAL DE TODOS LOS EQUIPOS, LINEAS, VALVULAS, INSTRUMENTOS, ETC. DE ESTE PLANO IRA PRECEDIDA POR '1'.

2.- TODAS LAS ALARMAS GENERADAS EN EL SCDR ESTAN DISPONIBLES EN EL SISTEMA DE GESTION DE ALARMAS ACCESIBLE A TRAVES DE LAS ESTACIONES DE OPERACION DEL SCDR EN SALA DE CONTROL.

3.- BUS DE DATOS:
1: BUS PROPIETARIO DE WESTINGHOUSE (FAST ETHERNET)
2: BUS PROPIETARIO DE WESTINGHOUSE (VIA RS-422)

4404

DST-IDC
CONFIGURADO
ESP.: Fecha: 08/06/2021

| EDICION | FECHA | DESCRIPCION | EST. | REAL. | COMP. | VERF. | SUPERV. | APROB. |
|---|---|---|---|---|---|---|---|---|
| 0 | JUN-13 | PARA PCD-1/31506-1 | GSO | LAB | – | CSF | – | JSAR |

PLANO NUEVO
PCD Nº. 1/31506-1
ACTIVIDAD Nº. 34V

Anav Asociación Nuclear Ascó - Vandellós II, A.I.E.
Westinghouse Plant Engineering Services - Tarragona
CENTRAL NUCLEAR DE ASCO - GRUPO 1

DIAGRAMA DE LAZOS
SISTEMA DE CONTROL Y PROTECCION DEL REACTOR
BY-PASS DE VAPOR

ESCALAS: –
PLANO Nº: J-819-034
CLASE: –
EDICION: 0

J-819-034-00_31506-1ZXN