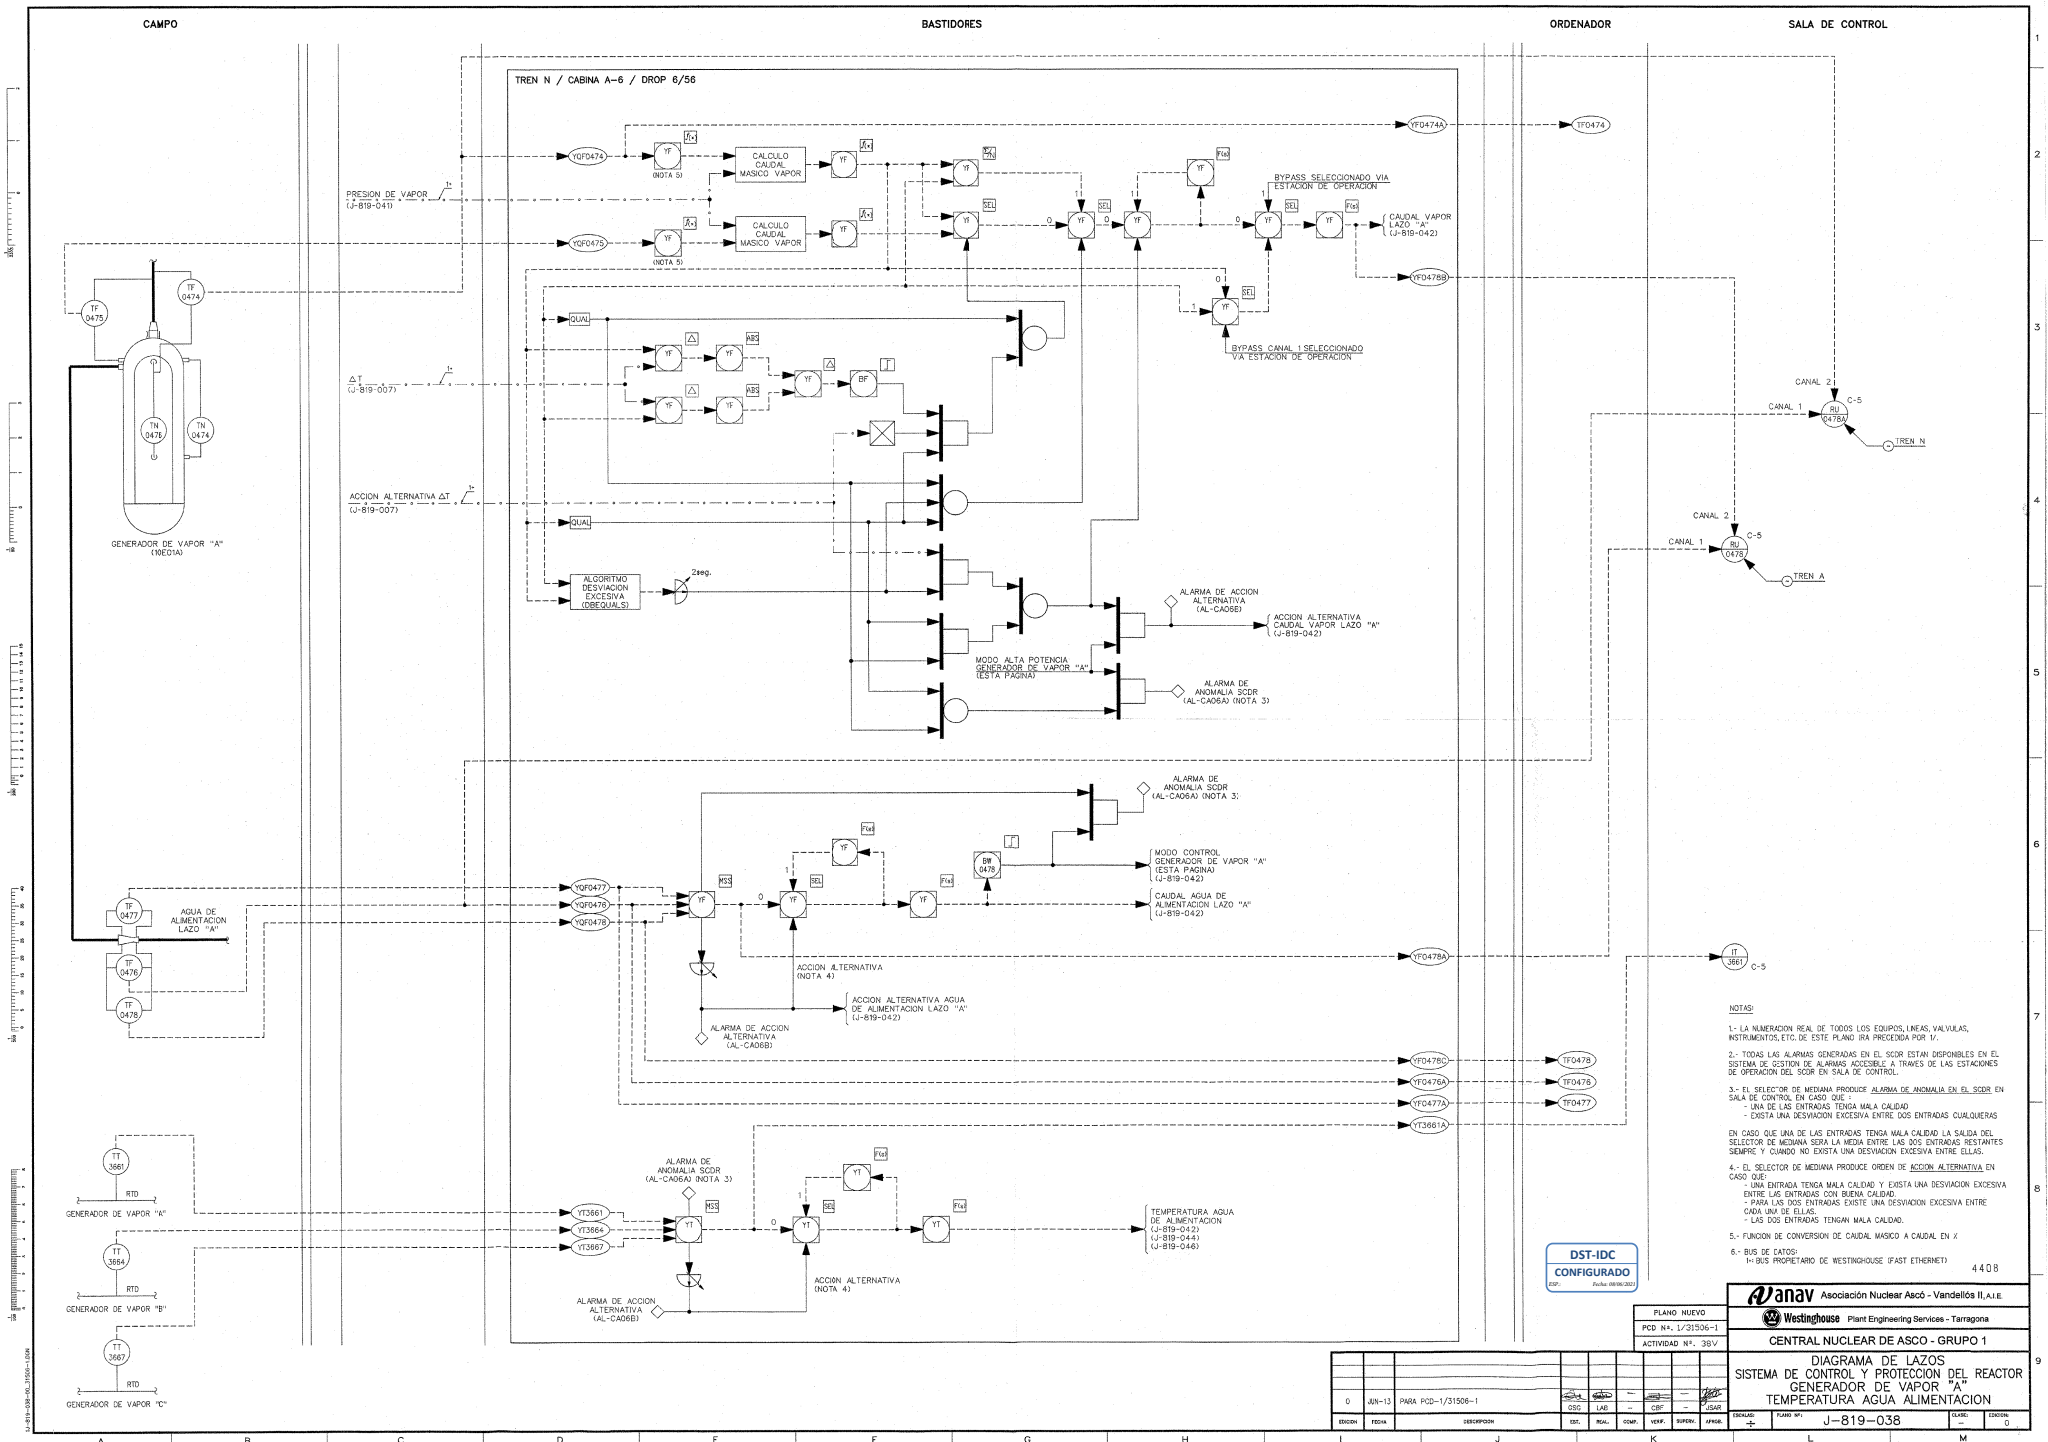

CAMPO
BASTIDORES
ORDENADOR
SALA DE CONTROL
TREN N / CABINA A-6 / DROP 6/56
GENERADOR DE VAPOR "A" (RECTA)
PRESION DE VAPOR (J-819-041)
ΔT (J-819-007)
ACCION ALTERNATIVA ΔT (J-819-007)
CALCULO CAUDAL MASICO VAPOR
BYPASS SELECCIONADO VIA ESTACION DE OPERACION
CAUDAL VAPOR LAZO "A" (J-819-042)
BYPASS CANAL 1 SELECCIONADO VIA ESTACION DE OPERACION
ALGORITMO DESVIACION EXCESIVA (DBEQUALS)
2seg.
ALARMA DE ACCION ALTERNATIVA (AL-CA06E)
ACCION ALTERNATIVA CAUDAL VAPOR LAZO "A" (J-819-042)
MODO ALTA POTENCIA GENERADOR DE VAPOR "A" (ESTA PAGINA)
ALARMA DE ANOMALIA SCDR (AL-CA06A) (NOTA 3)
AGUA DE ALIMENTACION LAZO "A"
MODO CONTROL GENERADOR DE VAPOR "A" (ESTA PAGINA) (J-819-042)
CAUDAL AGUA DE ALIMENTACION LAZO "A" (J-819-042)
ACCION ALTERNATIVA (NOTA 4)
ACCION ALTERNATIVA AGUA DE ALIMENTACION LAZO "A" (J-819-042)
ALARMA DE ACCION ALTERNATIVA (AL-CA06B)
GENERADOR DE VAPOR "A"
GENERADOR DE VAPOR "B"
GENERADOR DE VAPOR "C"
TEMPERATURA AGUA DE ALIMENTACION (J-819-042) (J-819-044) (J-819-046)
CANAL 2
CANAL 1
TREN N
TREN A
DST-IDC
CONFIGURADO
NOTAS:
1.- LA NUMERACION REAL DE TODOS LOS EQUIPOS, LINEAS, VALVULAS, INSTRUMENTOS, ETC. DE ESTE PLANO IRA PRECEDIDA POR 1/.
2.- TODAS LAS ALARMAS GENERADAS EN EL SCDR ESTAN DISPONIBLES EN EL SISTEMA DE GESTION DE ALARMAS ACCESIBLE A TRAVES DE LAS ESTACIONES DE OPERACION DEL SCDR EN SALA DE CONTROL.
3.- EL SELECTOR DE MEDIANA PRODUCE ALARMA DE ANOMALIA EN EL SCDR EN SALA DE CONTROL EN CASO QUE :
- UNA DE LAS ENTRADAS TENGA MALA CALIDAD
- EXISTA UNA DESVIACION EXCESIVA ENTRE DOS ENTRADAS CUALQUIERAS
EN CASO QUE UNA DE LAS ENTRADAS TENGA MALA CALIDAD LA SALIDA DEL SELECTOR DE MEDIANA SERA LA MEDIA ENTRE LAS DOS ENTRADAS RESTANTES SIEMPRE Y CUANDO NO EXISTA UNA DESVIACION EXCESIVA ENTRE ELLAS.
4.- EL SELECTOR DE MEDIANA PRODUCE ORDEN DE ACCION ALTERNATIVA EN CASO QUE:
- UNA ENTRADA TENGA MALA CALIDAD Y EXISTA UNA DESVIACION EXCESIVA ENTRE LAS ENTRADAS CON BUENA CALIDAD.
- PARA LAS DOS ENTRADAS EXISTE UNA DESVIACION EXCESIVA ENTRE CADA UNA DE ELLAS.
- LAS DOS ENTRADAS TENGAN MALA CALIDAD.
5.- FUNCION DE CONVERSION DE CAUDAL MASICO A CAUDAL EN X
6.- BUS DE DATOS:
I<: BUS PROPIETARIO DE WESTINGHOUSE (FAST ETHERNET)
4408
PLANO NUEVO
PCD Nº. 1/31506-1
ACTIVIDAD Nº. 38V
0 JUN-13 PARA PCD-1/31506-1
EDICION FECHA DESCRIPCION
Anav Asociación Nuclear Ascó - Vandellós II, A.I.E.
Westinghouse Plant Engineering Services - Tarragona
CENTRAL NUCLEAR DE ASCO - GRUPO 1
DIAGRAMA DE LAZOS
SISTEMA DE CONTROL Y PROTECCION DEL REACTOR
GENERADOR DE VAPOR "A"
TEMPERATURA AGUA ALIMENTACION
PLANO Nº: J-819-038
CLASE: –
EDICION: 0