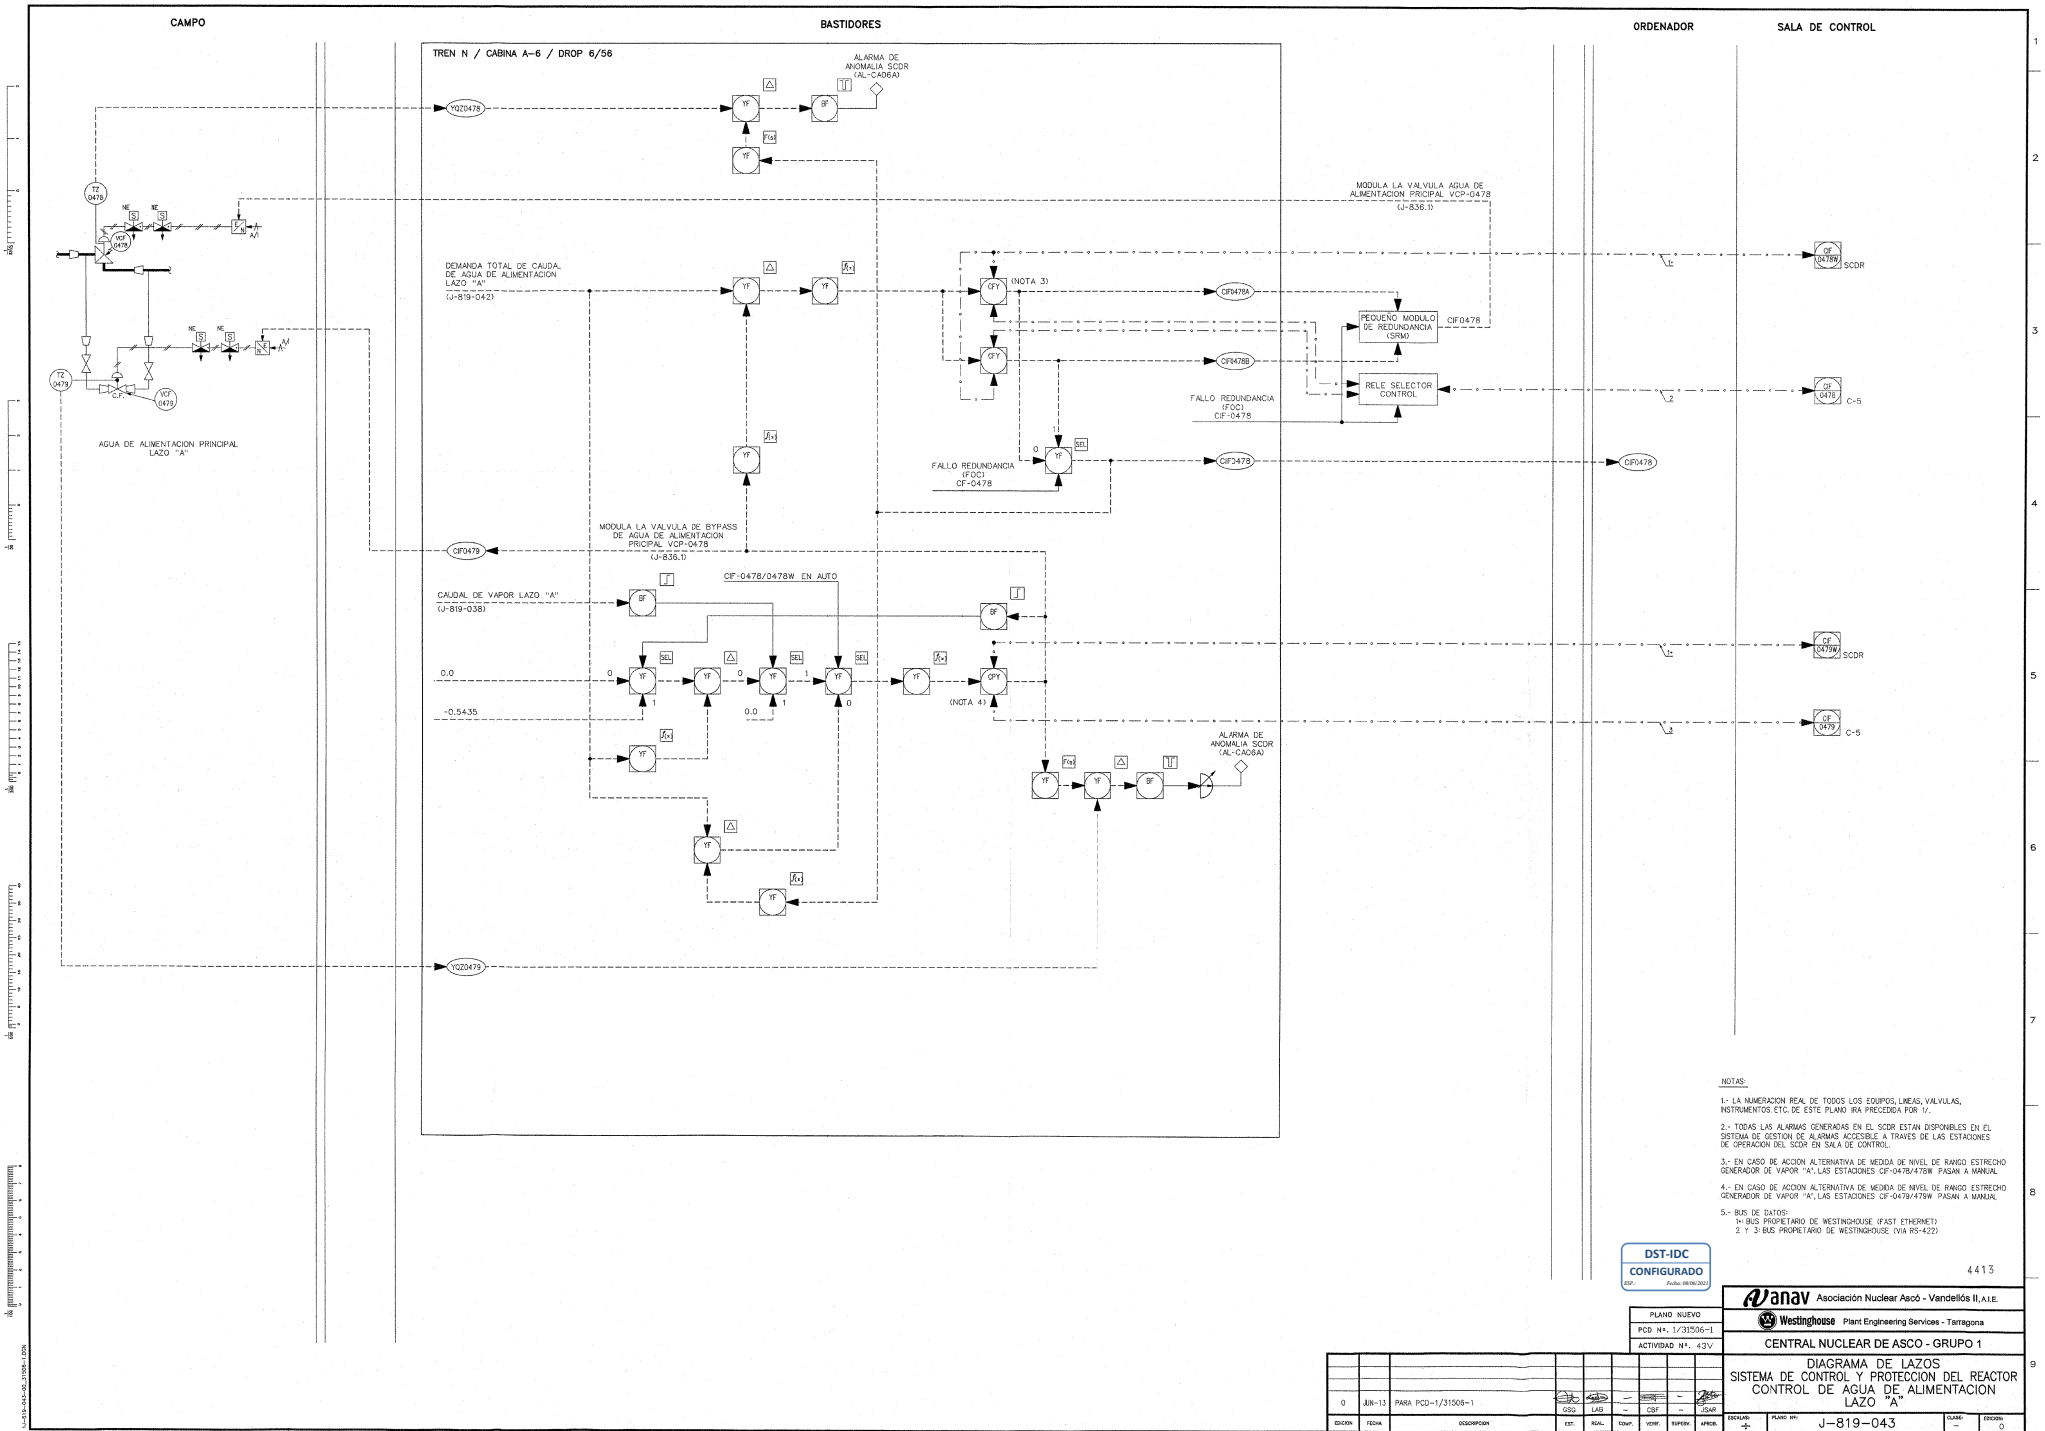


NOTAS:

1.- LA NUMERACION REAL DE TODOS LOS EQUIPOS, LINEAS, VALVULAS, INSTRUMENTOS ETC. DE ESTE PLANO IRA PRECEDIDA POR 1/.

2.- TODAS LAS ALARMAS GENERADAS EN EL SCDR ESTAN DISPONIBLES EN EL SISTEMA DE GESTION DE ALARMAS ACCESIBLE A TRAVES DE LAS ESTACIONES DE OPERACION DEL SCDR EN SALA DE CONTROL.

3.- EN CASO DE ACCION ALTERNATIVA DE MEDIDA DE NIVEL DE RANGO ESTRECHO GENERADOR DE VAPOR "A", LAS ESTACIONES CIF-0478/479W PASAN A MANUAL.

4.- EN CASO DE ACCION ALTERNATIVA DE MEDIDA DE NIVEL DE RANGO ESTRECHO GENERADOR DE VAPOR "A", LAS ESTACIONES CIF-0478/479W PASAN A MANUAL.

5.- BUS DE DATOS:
1= BUS PROPIETARIO DE WESTINGHOUSE (FAST ETHERNET)
2 Y 3= BUS PROPIETARIO DE WESTINGHOUSE (VIA RS-422)

DST-IDC
CONFIGURADO
ESP. Fecha: 09/06/2021

4413

EDICION	FECHA	DESCRIPCION	EST.	REAL.	COMP.	VERIF.	SUPERV.	APROB.
0	JUN-13	PARA PCD-1/31506-1	GSG	LAB	–	CSF	–	JGAR

PLANO NUEVO
PCD Nº. 1/31506-1
ACTIVIDAD Nº. 43V

Asociación Nuclear Ascó - Vandellós II, A.I.E.
Westinghouse Plant Engineering Services - Tarragona

CENTRAL NUCLEAR DE ASCO - GRUPO 1

DIAGRAMA DE LAZOS
SISTEMA DE CONTROL Y PROTECCION DEL REACTOR
CONTROL DE AGUA DE ALIMENTACION
LAZO "A"

ESCALAS:	PLANO Nº:	CLASE:	EDICION:
–	J-819-043	–	0