
J-819-044

CAMPO | BASTIDORES | SALA DE CONTROL

TREN N / CABINA A-7 / DROP 7/57

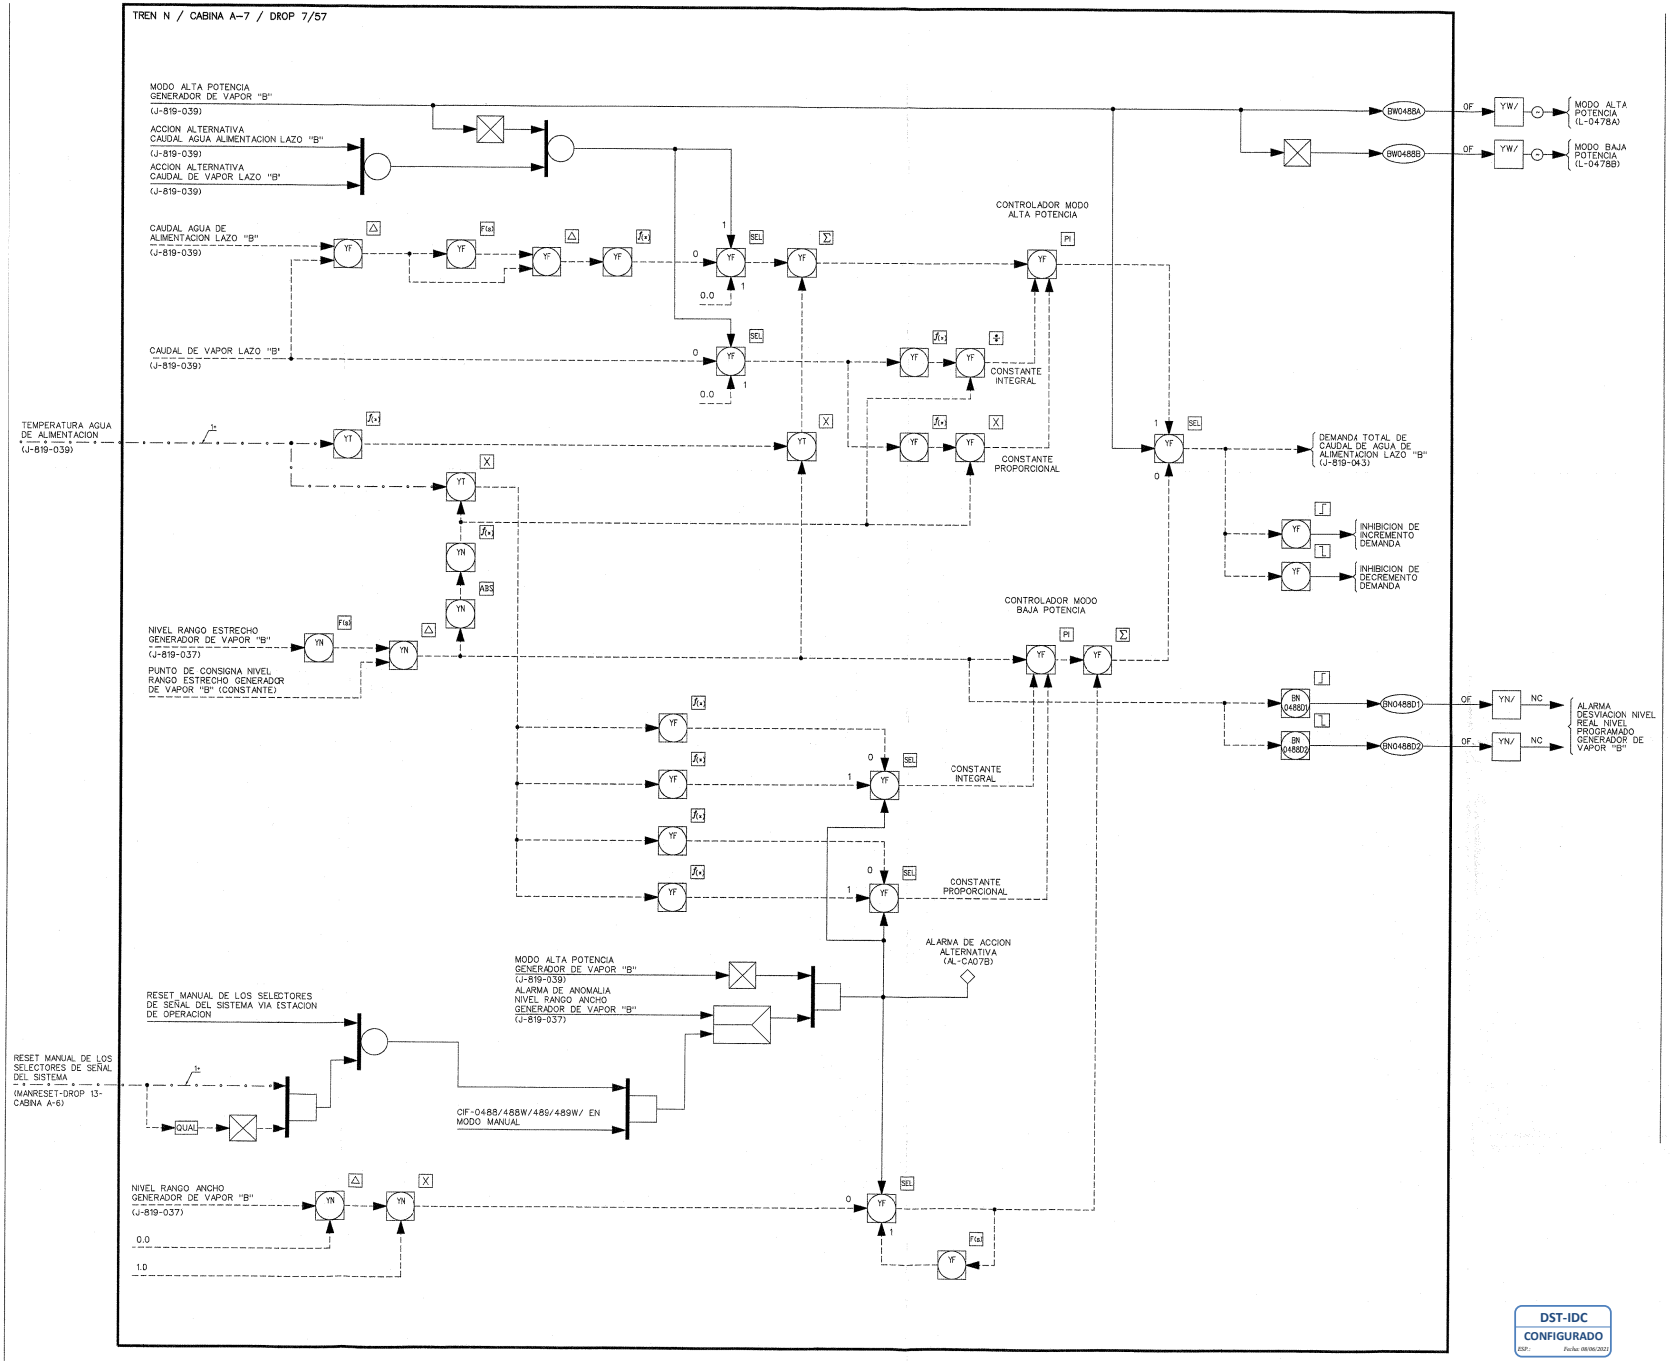

NOTAS:

1.- LA NUMERACION REAL DE TODOS LOS EQUIPOS, LINEAS, VALVULAS, INSTRUMENTOS, ETC. DE ESTE PLANO IRA PRECEDIDA POR Y.

2.- TODAS LAS ALARMAS GENERADAS EN EL SCDR ESTAN DISPONIBLES EN EL SISTEMA DE GESTION DE ALARMAS ACCESIBLE A TRAVES DE LAS ESTACIONES DE OPERACION DEL SCDR EN SALA DE CONTROL.

3.- LA SEÑAL DE MODULACION DE LAS VALVULAS DE BY-PASS DE VAPOR ES REDUNDANTE.

4.- BUS DE DATOS:
1=: BUS PROPIETARIO DE WESTINGHOUSE (FAST ETHERNET)

4414

DST-IDC
CONFIGURADO
ESP.: Fecha: 08/06/2021

EDICION	FECHA	DESCRIPCION	EST.	REAL.	COMP.	VERIF.	SUPERV.	APROB.
0	JUN-13	PARA PCD-1/31506-1	CSQ	LAB	–	CBF	–	JSAR

PLANO NUEVO
PCD Nº. 1/31506-1
ACTIVIDAD Nº. 44V

Anav Asociación Nuclear Ascó - Vandellós II, A.I.E.
Westinghouse Plant Engineering Services - Tarragona

CENTRAL NUCLEAR DE ASCO - GRUPO 1

DIAGRAMA DE LAZOS
SISTEMA DE CONTROL Y PROTECCION DEL REACTOR
CALCULO DEMANDA CAUDAL AGUA DE ALIMENTACION LAZO "B"

ESCALAS: – | PLANO Nº.: J-819-044 | CLASE: – | EDICION: 0

1:\J-819-044-06_31506-1.DGN