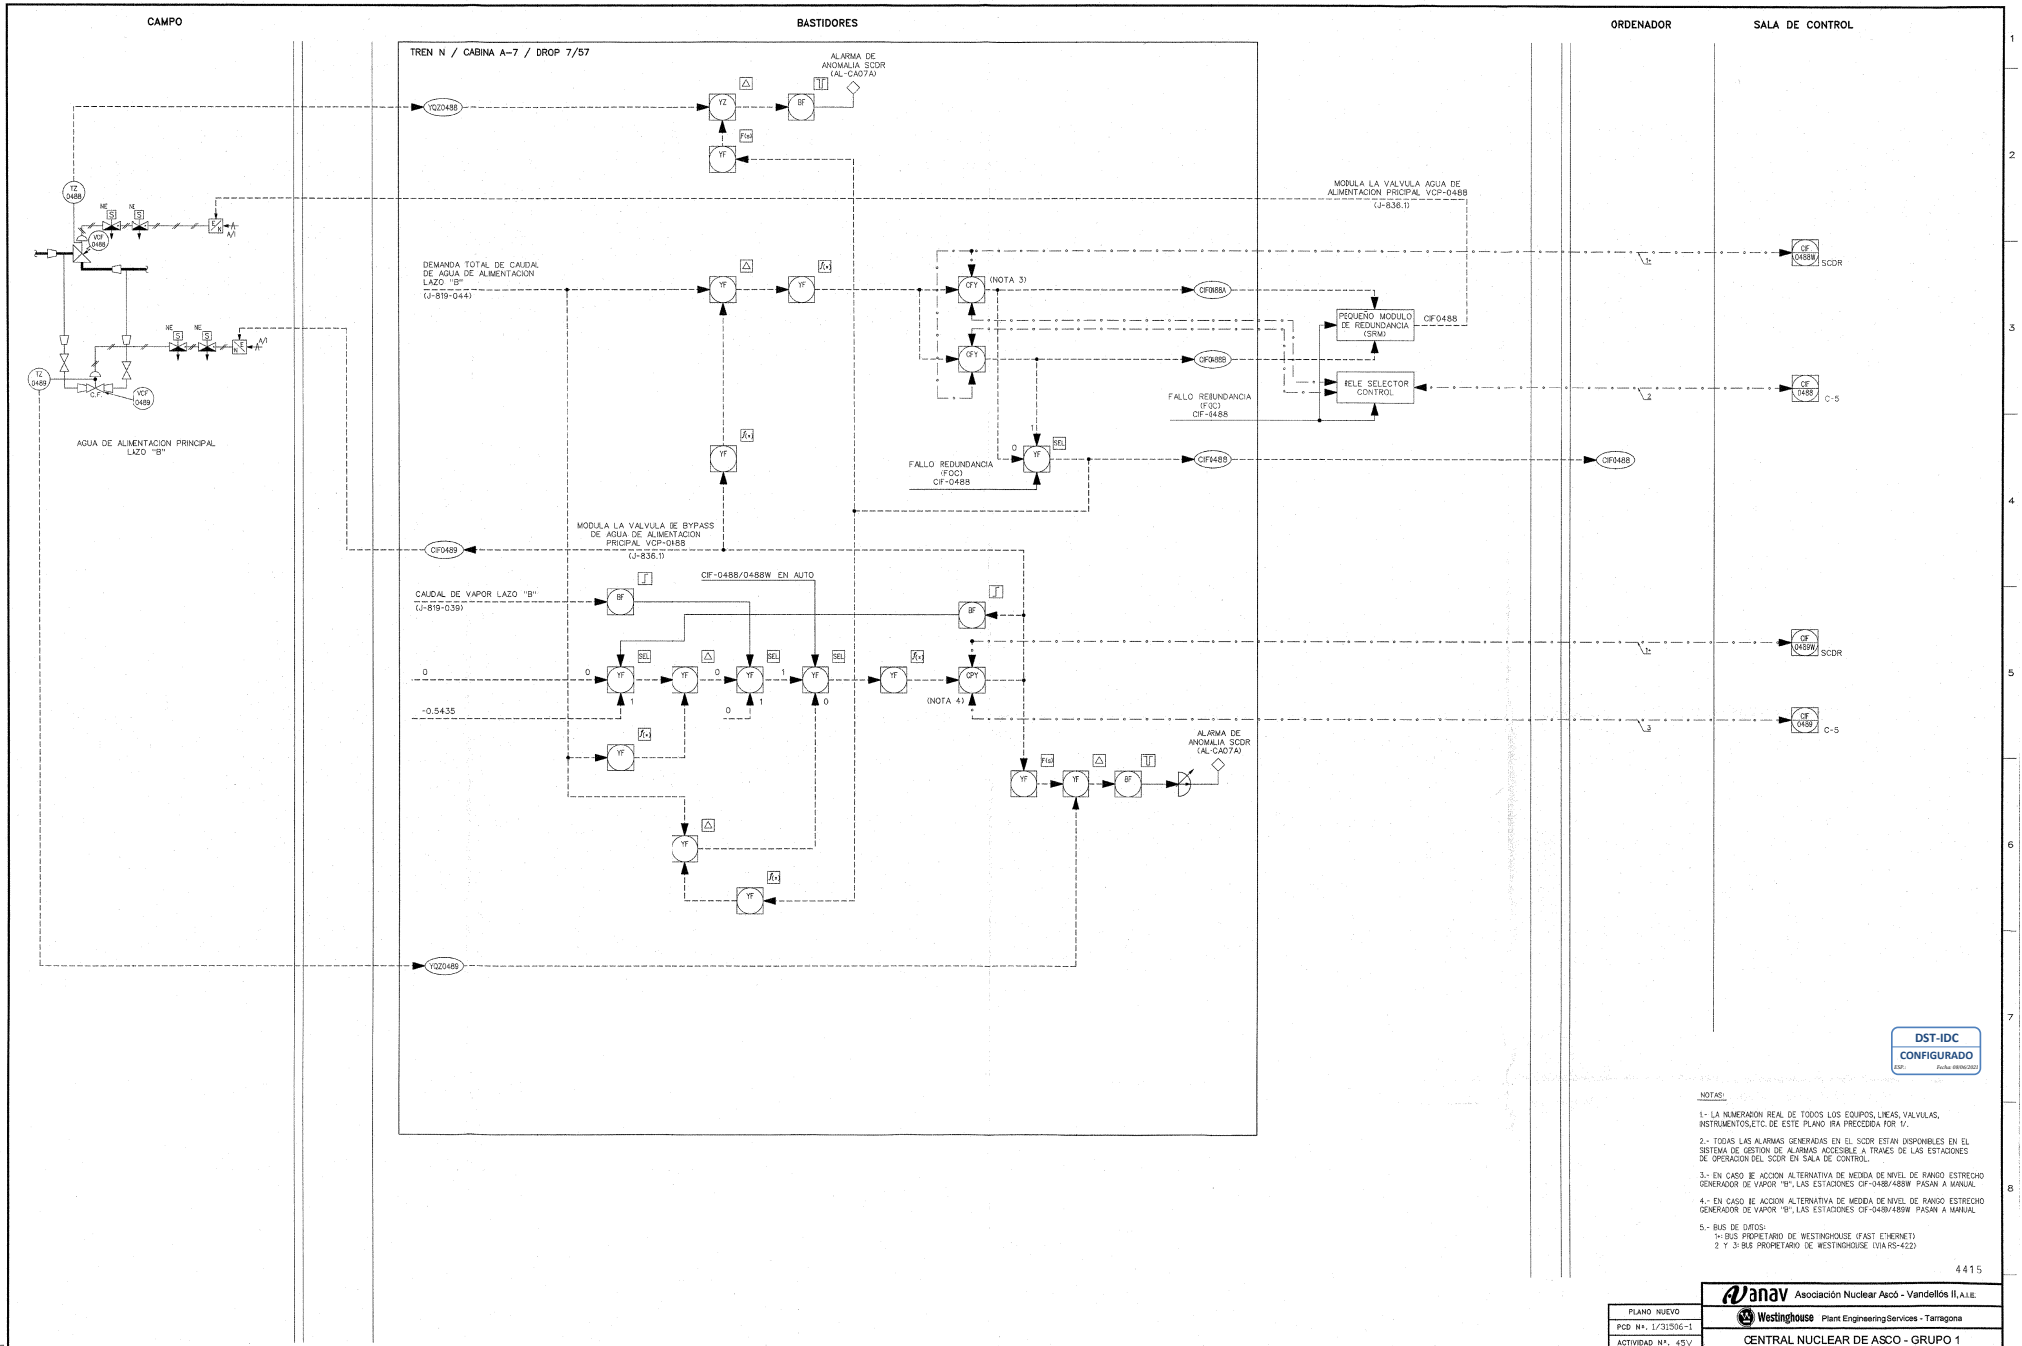


NOTAS:

1.- LA NUMERACION REAL DE TODOS LOS EQUIPOS, LINEAS, VALVULAS, INSTRUMENTOS,ETC. DE ESTE PLANO IRA PRECEDIDA POR 1/.

2.- TODAS LAS ALARMAS GENERADAS EN EL SCDR ESTAN DISPONIBLES EN EL SISTEMA DE GESTION DE ALARMAS ACCESIBLE A TRAVES DE LAS ESTACIONES DE OPERACION DEL SCDR EN SALA DE CONTROL.

3.- EN CASO DE ACCION ALTERNATIVA DE MEDIDA DE NIVEL DE RANGO ESTRECHO GENERADOR DE VAPOR "B", LAS ESTACIONES CIF-0488/488W PASAN A MANUAL

4.- EN CASO DE ACCION ALTERNATIVA DE MEDIDA DE NIVEL DE RANGO ESTRECHO GENERADOR DE VAPOR "B", LAS ESTACIONES CIF-0489/489W PASAN A MANUAL

5.- BUS DE DATOS:
1.- BUS PROPIETARIO DE WESTINGHOUSE (FAST ETHERNET)
2 Y 3- BUS PROPIETARIO DE WESTINGHOUSE (VIARS-422)

4415

EDICION	FECHA	DESCRIPCION	EST.	REAL.	COMP.	VERIF.	SUPERV.	APROB.
0	JIN-13	PARA PCD-1/31506-1	GSG	LAB	--	CBF	--	SAR

PLANO NUEVO
PCD Nº. 1/31506-1
ACTIVIDAD Nº. 45V

Asociación Nuclear Ascó - Vandellós II, A.I.E.
Westinghouse Plant Engineering Services - Tarragona
CENTRAL NUCLEAR DE ASCO - GRUPO 1

DIAGRAMA DE LAZOS
SISTEMA DE CONTROL Y PROTECCION DEL REACTOR
CONTROL DE AGUA DE ALIMENTACION
LAZO "B"

ESCALAS: —
PLANO Nº: J-819-045
CLASE: —
CONTROL: 0

J-819-045

J-819-045-00_31506-1.DGN