
J-819-046

CAMPO | BASTIDORES | SALA DE CONTROL

TREN N / CABINA A-7 / DROP 7/57

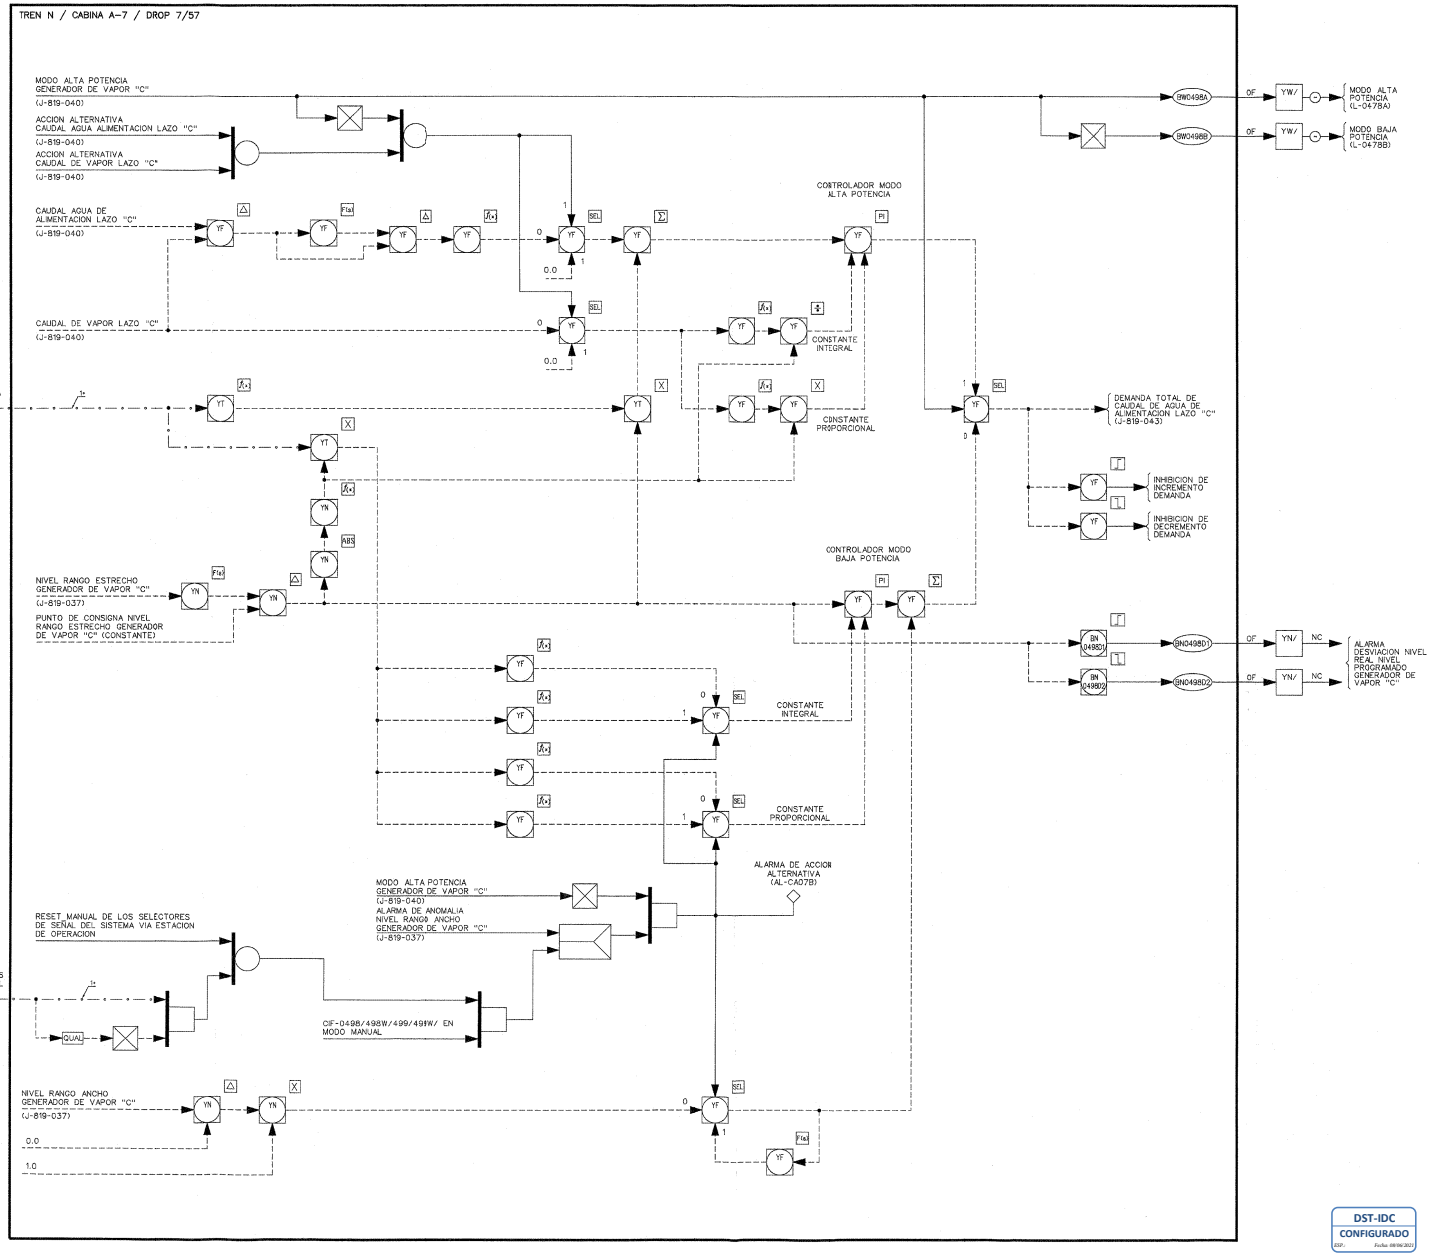

NOTAS:

1.- LA NUMERACION REAL DE TODOS LOS EQUIPOS, LINEAS, VALVULAS, INSTRUMENTOS, ETC. DE ESTE PLANO IRA PRECEDIDA POR 1/.

2.- TODAS LAS ALARMAS GENERADAS EN EL SCDR ESTAN DISPONIBLES EN EL SISTEMA DE GESTION DE ALARMAS ACCESIBLE A TRAVES DE LAS ESTACIONES DE OPERACION DIL SCDR EN SALA DE CONTROL.

3.- LA SEÑAL DE MODULACION DE LAS VALVULAS DE BY-PASS DE VAPOR ES REDUNDANTE.

4.- BUS DE DATOS:
1= BUS PROPIETARIO DE WESTINGHOUSE (FAST ETHERNET)

4416

DST-IDC CONFIGURADO

EDICION	FECHA	DESCRIPCION	EST.	REAL.	COMP.	VERIF.	SUPERV.	APROB.
0	JUN-13	PARA PCD-1/31506-1	GSG	LAB	–	CSF	–	JSAR

PLANO NUEVO
PCD Nº. 1/31506-1
ACTIVIDAD Nº. 46V

anav Asociación Nuclear Ascó - Vandellós II, A.I.E.
Westinghouse Plant Engineering Services - Tarragona
CENTRAL NUCLEAR DE ASCO - GRUPO 1

DIAGRAMA DE LAZOS
SISTEMA DE CONTROL Y PROTECCION DEL REACTOR
CALCULO DEMANDA CAUDAL AGUA DE ALIMENTACION LAZO "C"

ESCALAS:	PLANO Nº:	CLASS:	EDICION:
–	J-819-046	–	0