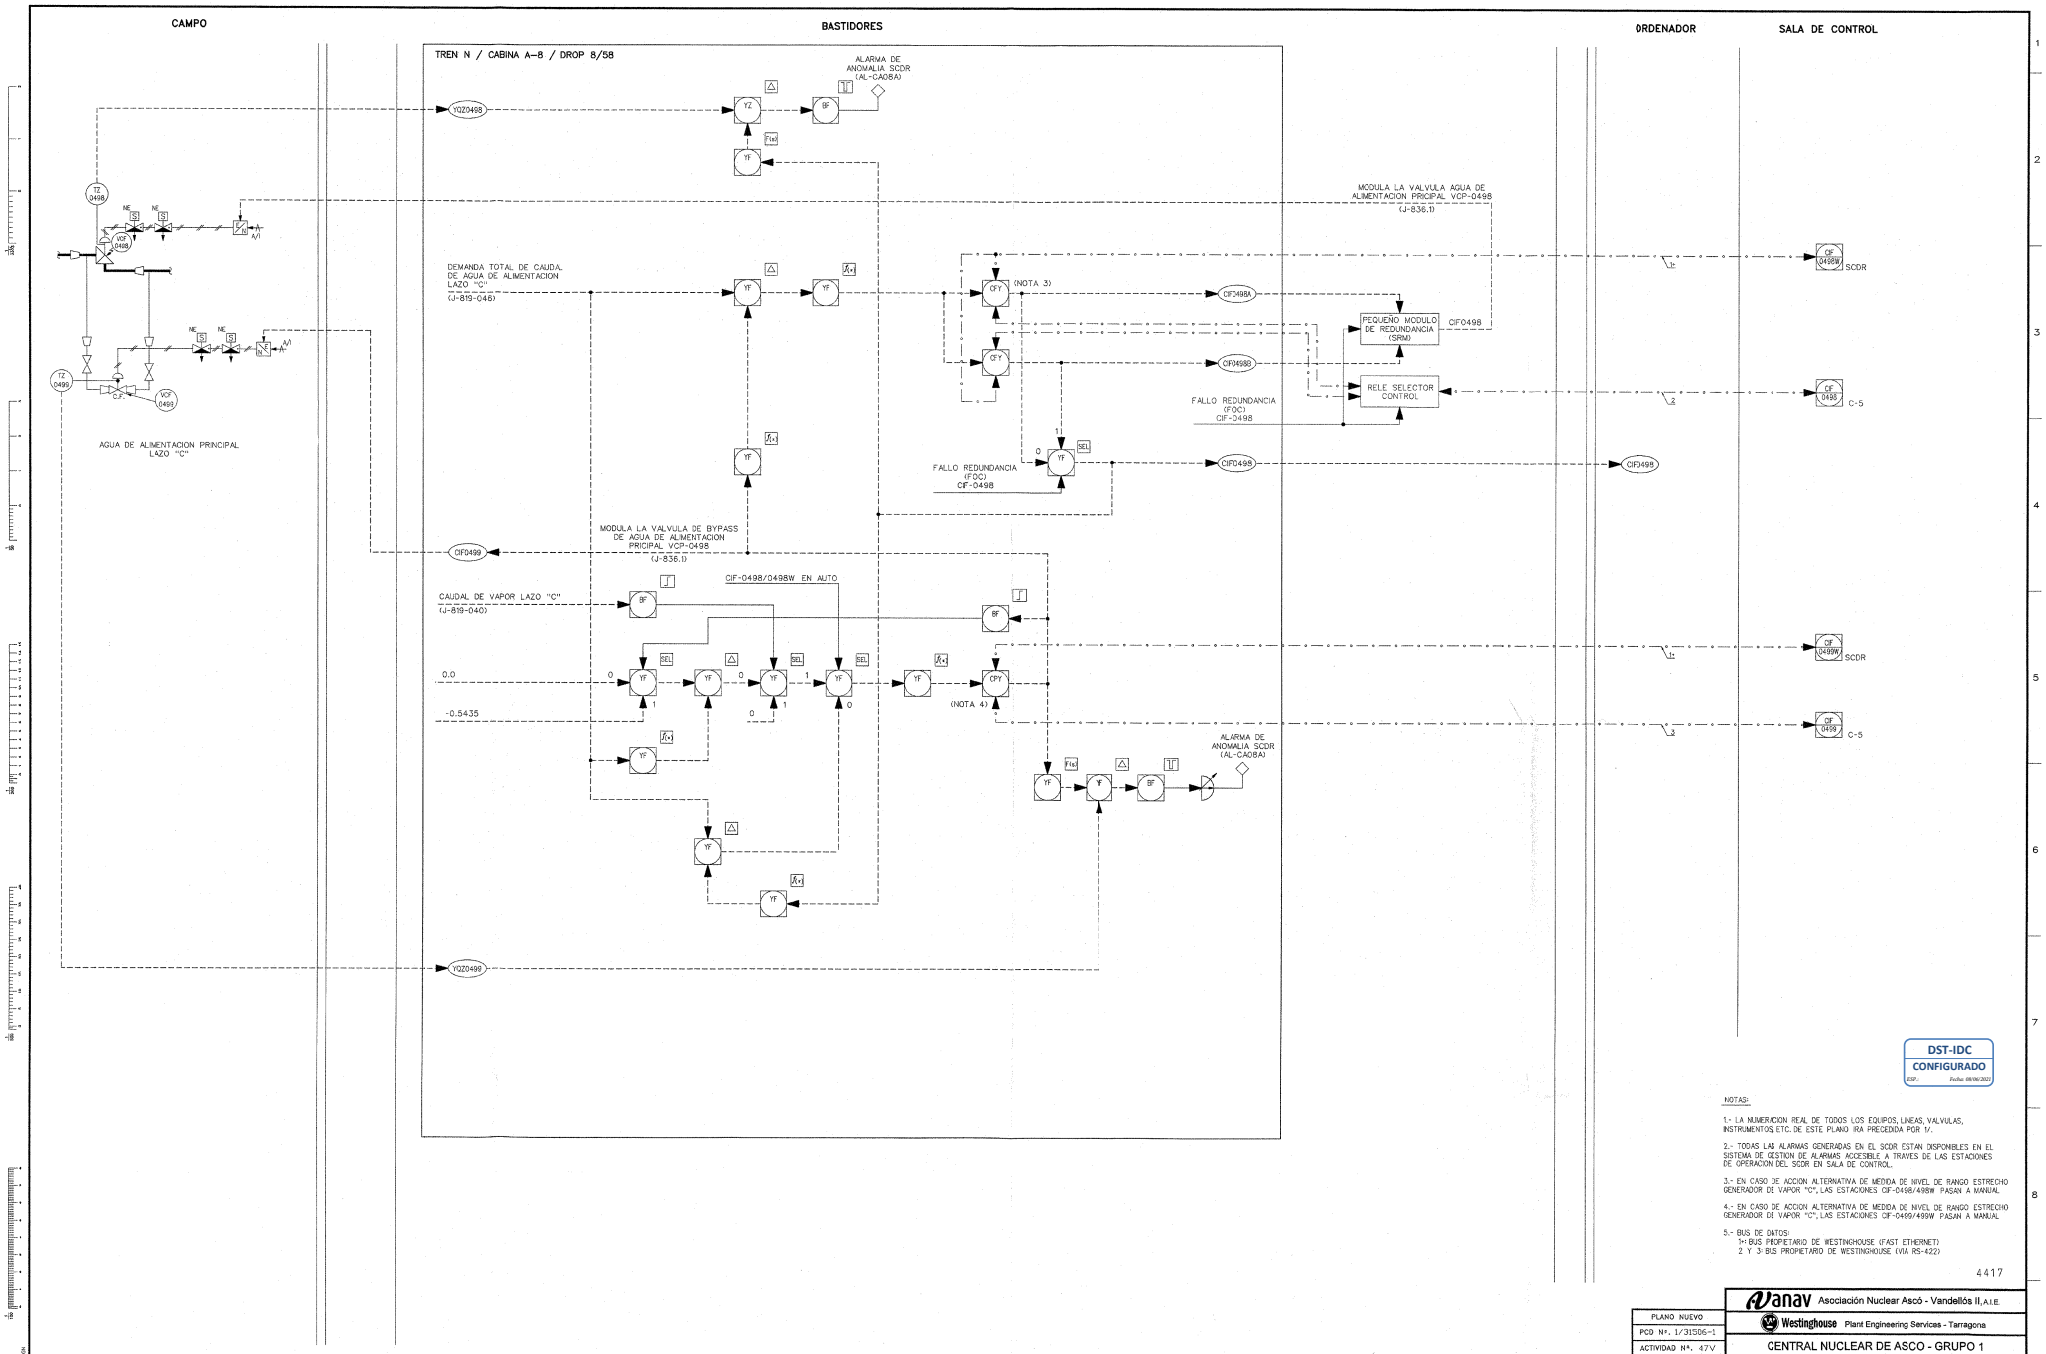

CAMPO
BASTIDORES
ORDENADOR
SALA DE CONTROL
TREN N / CABINA A-8 / DROP 8/58
ALARMA DE ANOMALIA SCDR (AL-CA08A)
YQZ0498
TZ 0498
VCF 0498
AGUA DE ALIMENTACION PRINCIPAL LAZO "C"
TZ 0499
VCF 0499
MODULA LA VALVULA AGUA DE ALIMENTACION PRINCIPAL VCP-0498 (J-836.1)
DEMANDA TOTAL DE CAUDAL DE AGUA DE ALIMENTACION LAZO "C" (J-819-046)
(NOTA 3)
CIF0498A
CIF0498B
PEQUEÑO MODULO DE REDUNDANCIA (SRM)
CIF0498
RELE SELECTOR CONTROL
FALLO REDUNDANCIA (FOC) CIF-0498
CIF 0498W
SCDR
CIF 0498
C-5
MODULA LA VALVULA DE BYPASS DE AGUA DE ALIMENTACION PRINCIPAL VCP-0498 (J-836.1)
CIF-0498/0498W EN AUTO
CAUDAL DE VAPOR LAZO "C" (J-819-040)
0,0
-0,5435
(NOTA 4)
CIF 0499W
CIF 0499
DST-IDC
CONFIGURADO
NOTAS:
1.- LA NUMERACION REAL DE TODOS LOS EQUIPOS, LINEAS, VALVULAS, INSTRUMENTOS, ETC. DE ESTE PLANO IRA PRECEDIDA POR 1/.
2.- TODAS LAS ALARMAS GENERADAS EN EL SCDR ESTAN DISPONIBLES EN EL SISTEMA DE GESTION DE ALARMAS ACCESIBLE A TRAVES DE LAS ESTACIONES DE OPERACION DEL SCDR EN SALA DE CONTROL.
3.- EN CASO DE ACCION ALTERNATIVA DE MEDIDA DE NIVEL DE RANGO ESTRECHO GENERADOR DE VAPOR "C", LAS ESTACIONES CIF-0498/498W PASAN A MANUAL
4.- EN CASO DE ACCION ALTERNATIVA DE MEDIDA DE NIVEL DE RANGO ESTRECHO GENERADOR DE VAPOR "C", LAS ESTACIONES CIF-0499/499W PASAN A MANUAL
5.- BUS DE DATOS:
1= BUS PROPIETARIO DE WESTINGHOUSE (FAST ETHERNET)
2 Y 3= BUS PROPIETARIO DE WESTINGHOUSE (VIA RS-422)
4417
PLANO NUEVO
PCD Nº. 1/31506-1
ACTIVIDAD Nº. 47V
Anav Asociación Nuclear Ascó - Vandellós II, A.I.E.
Westinghouse Plant Engineering Services - Tarragona
CENTRAL NUCLEAR DE ASCO - GRUPO 1
DIAGRAMA DE LAZOS
SISTEMA DE CONTROL Y PROTECCION DEL REACTOR
CONTROL DE AGUA DE ALIMENTACION
LAZO "C"
0 JUN-13 PARA PCD-1/31506-1
J-819-047
EDICION: 0