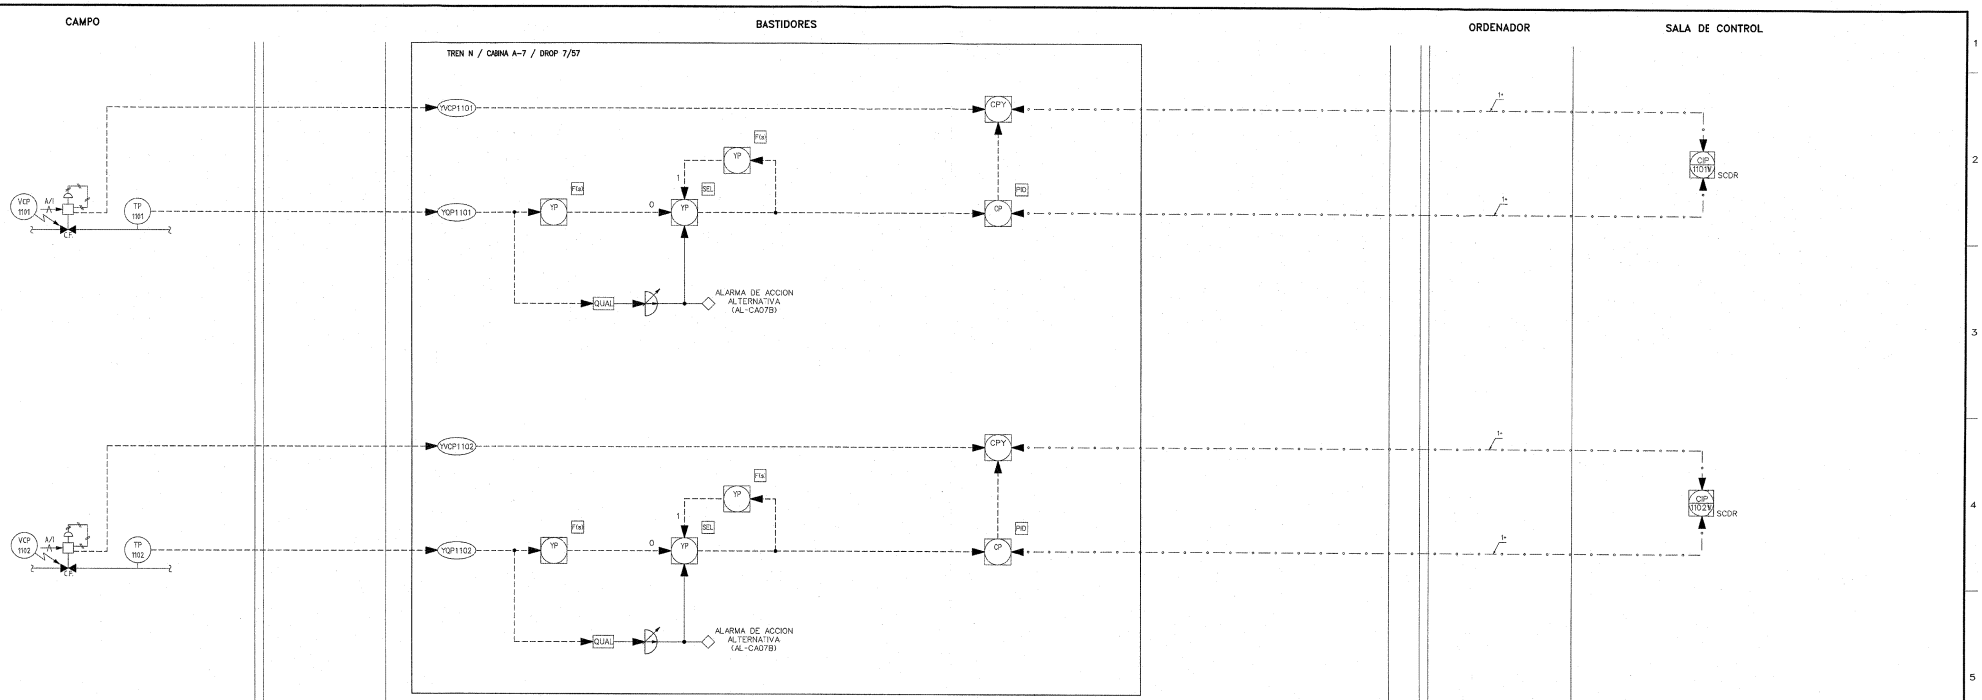


DST-IDC
CONFIGURADO
ESP.: Fecha: 08/06/2021

NOTAS:

1.- LA NUMERACION REAL DE TODOS LOS EQUIPOS, LINEAS, VALVULAS, INSTRUMENTOS ETC. DE ESTE PLANO IRA PRECEDIDA POR 1/.

2.- TODAS LAS ALARMAS GENERADAS EN EL SCDR ESTAN DISPONIBLES EN EL SISTEMA DE GESTION DE ALARMAS ACCESIBLE A TRAVES DE LAS ESTACIONES DE OPERACION DEL SCDR EN SALA DE CONTROL.

3.- EN CASO DE ACCION ALTERNATIVA, LA ESTACION CIP1101W Y CIP1102W PASAN A MODO MANUAL.

4419

EDICION	FECHA	DESCRIPCION	EST.	REAL.	COMP.	VERIF.	SUPERV.	APROB.
0	JUN-13	PARA PCD-1/31508-1	GSO	LAB	–	CSF	–	DSAR

PLANO NUEVO
PCD Nº. 1/31508-1
ACTIVIDAD Nº. 49V

Anav Asociación Nuclear Ascó - Vandellós II, A.I.E.
Westinghouse Plant Engineering Services - Tarragona

CENTRAL NUCLEAR DE ASCO - GRUPO 1

DIAGRAMA DE LAZOS
SISTEMA DE CONTROL Y PROTECCION DEL REACTOR
CONTROL APORTE NITROGENO A TANQUE DE CONTROL DE VOLUMEN

ESCALAS: –
PLANO Nº: J-819-049
CLASE: –
EDICION: 0

J-819-049

1-819-049-RQ_31508-1.DGN