
J-819-050

CAMPO

BASTIDORES

ORDENADOR

SALA DE CONTROL

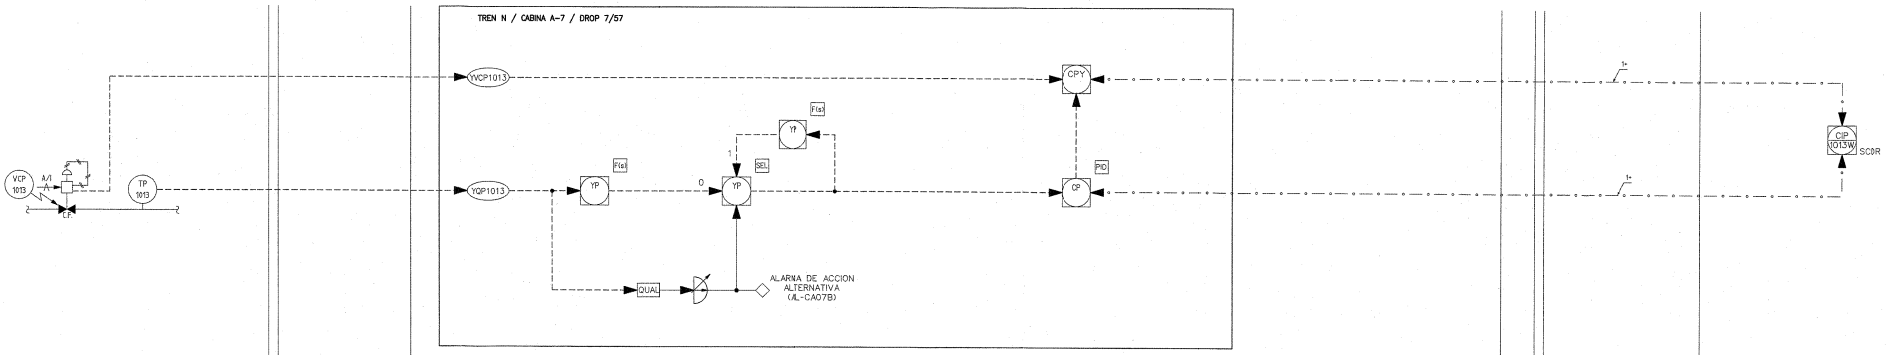

NOTAS:

1.- LA NUMERACION REAL DE TODOS LOS EQUIPOS, LINEAS, VALVULAS, INSTRUMENTOS, ETC. DE ESTE PLANO IRA PRECEDIDA POR 1/.

2.- TODAS LAS ALARMAS GENERADAS EN EL SCDR ESTAN DISPONIBLES EN EL SISTEMA DE GESTION DE ALARMAS ACCESIBLE A TRAVES DE LAS ESTACIONES DE OPERACION DEL SCDR EN SALA DE CONTROL.

3.- EN CASO DE ACCION ALTERNATIVA, LA ESTACION CIP013S PASA A MODO MANUAL.

DST-IDC
CONFIGURADO
ESP.: Fecha: 08/06/2021

4420

EDICION	FECHA	DESCRIPCION	EST.	REAL.	COMP.	VERF.	SUPERV.	APROB.
0	JUN-13	PARA PCD-1/31506-1	CSG	LAB	–	CBF	–	JSAR

PLANO NUEVO
PCD Nº. 1/31506-1
ACTIVIDAD Nº. 50V

Anav Asociación Nuclear Asco - Vandellós II, A.I.E.
Westinghouse Plant Engineering Services - Tarragona

CENTRAL NUCLEAR DE ASCO - GRUPO 1

DIAGRAMA DE LAZOS
SISTEMA DE CONTROL Y PROTECCION DEL REACTOR
CONTROL APORTE NITROGENO A TANQUE DRENAJES REFRIGERANTE REACTOR

ESCALAS:	PLANO Nº:	CLASE:	EDICION:
–	J-819-050	–	0

J-819-050-DIA_31506-1.DGN