
J-819-051

CAMPO

BASTIDORES

ORDENADOR

SALA DE CONTROL

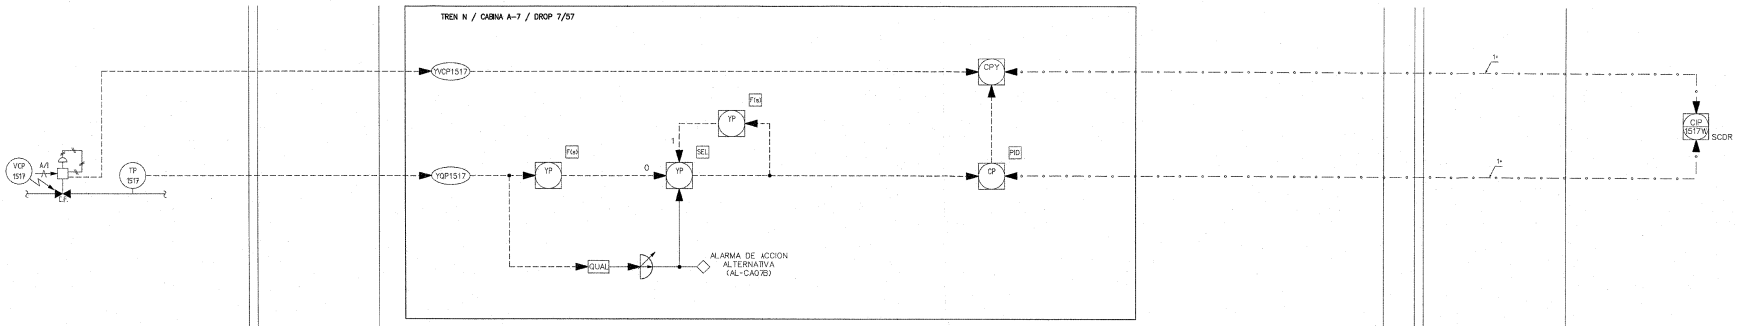

NOTAS:

1.- LA NUMERACION REAL DE TODOS LOS EQUIPOS, LINEAS, VALVULAS, INSTRUMENTOS, ETC. DE ESTE PLANO IRA PRECEDIDA POR 'I'.

2.- TODAS LAS ALARMAS GENERADAS EN EL SCDR ESTAN DISPONIBLES EN EL SISTEMA DE GESTION DE ALARMAS ACCESIBLE A TRAVES DE LAS ESTACIONES DE OPERACION DEL SCDR EN SALA DE CONTROL.

3.- EN CASO DE ACCION ALTERNATIVA, LA ESTACION CIP1517N PASA A MODO MANUAL.

DST-IDC
CONFIGURADO

4421

0	JUN-13	PARA PCD-1/31506-1	CSG	LAB	—	CBF	—	YSAR	
EDICION	FECHA	DESCRIPCION	EST.	REAL.	COMP.	VERT.	SUPERV.	APROB.	

PLANO NUEVO
PCD Nº. 1/31506-1
ACTIVIDAD Nº. SIV

Anav Asociación Nuclear Ascó - Vandellós II, A.I.E.
Westinghouse Plant Engineering Services - Tarragona

CENTRAL NUCLEAR DE ASCO - GRUPO 1

DIAGRAMA DE LAZOS
SISTEMA DE CONTROL Y PROTECCION DEL REACTOR
CONTROL APORTE NITROGENO A ACUMULADORES SISTEMA INYECCION DE SEGURIDAD

ESCALAS:	PLANO Nº:	CLASE:	EDICION:
—	J-819-051	—	0

A B C D E F G H I J K L M