
J-841


BOMBAS AGUA SERVICIOS DE COMPONENTES

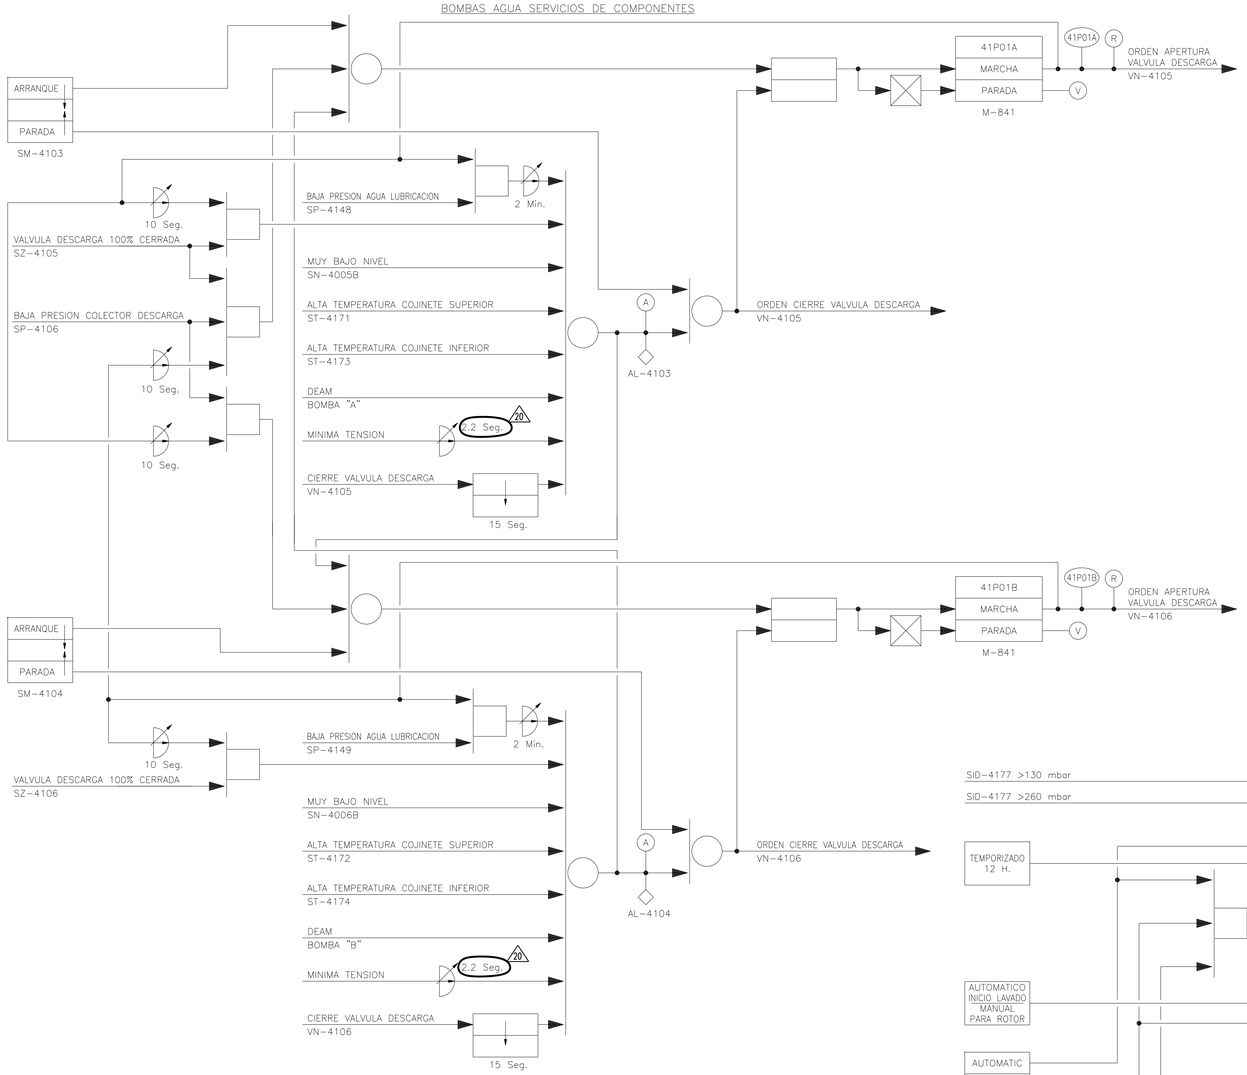

TIPICO PARA LAS SIGUIENTES BOMBAS

BOMBA	INTERRUPTOR DE CONTROL	ORDEN DE ARRANQUE	ORDEN DE PARADA			LAMPARA	ALARMA	ORDENADOR
41P01A	SM-4103	SP-4106	SP-4148 SZ-4105	SN-4005B	ST-4171 ST-4173	L-4103	AL-4103	41P01A
41P01B	SM-4104		SP-4149 SZ-4106	SN-4006B	ST-4172 ST-4174	L-4104	AL-4104	41P01B

BOMBAS REFUERZO REFRIGERANTES HIDROGENO

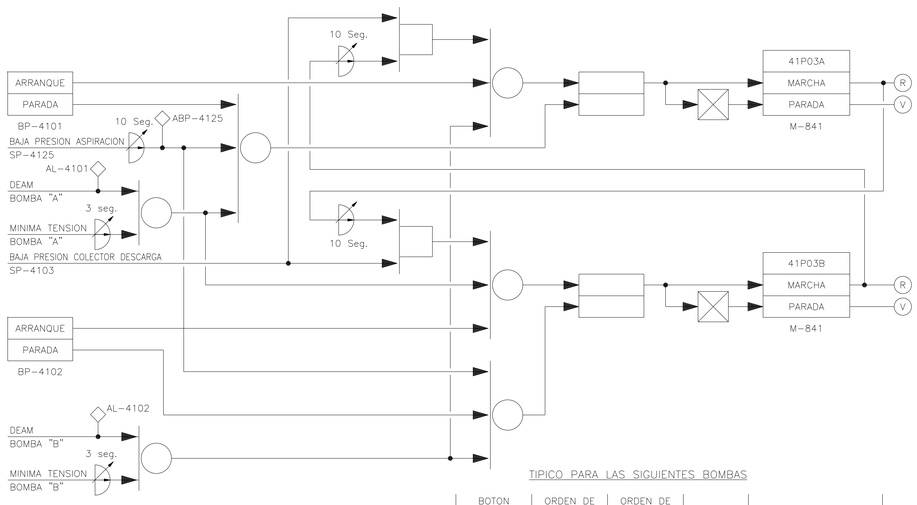


TIPICO PARA LAS SIGUIENTES BOMBAS

BOMBA	BOTON PULSADOR	ORDEN DE ARRANQUE	ORDEN DE PARADA	LAMPARA	ALARMA		TREN
41P03A	BP-4101	SP-4103	SP-4125	L-4101	AL-4101	ABP-4125	N
41P03B	BP-4102			L-4102	AL-4102		

* EL PLANO REVISION ..9 SUBSTITUYE AL PLANO DE O.I.P. DE LA MISMA DENOMINACION Y REVISION ..8


VALVULAS DESCARGA BOMBAS AGUA SERVICIOS COMPONENTES

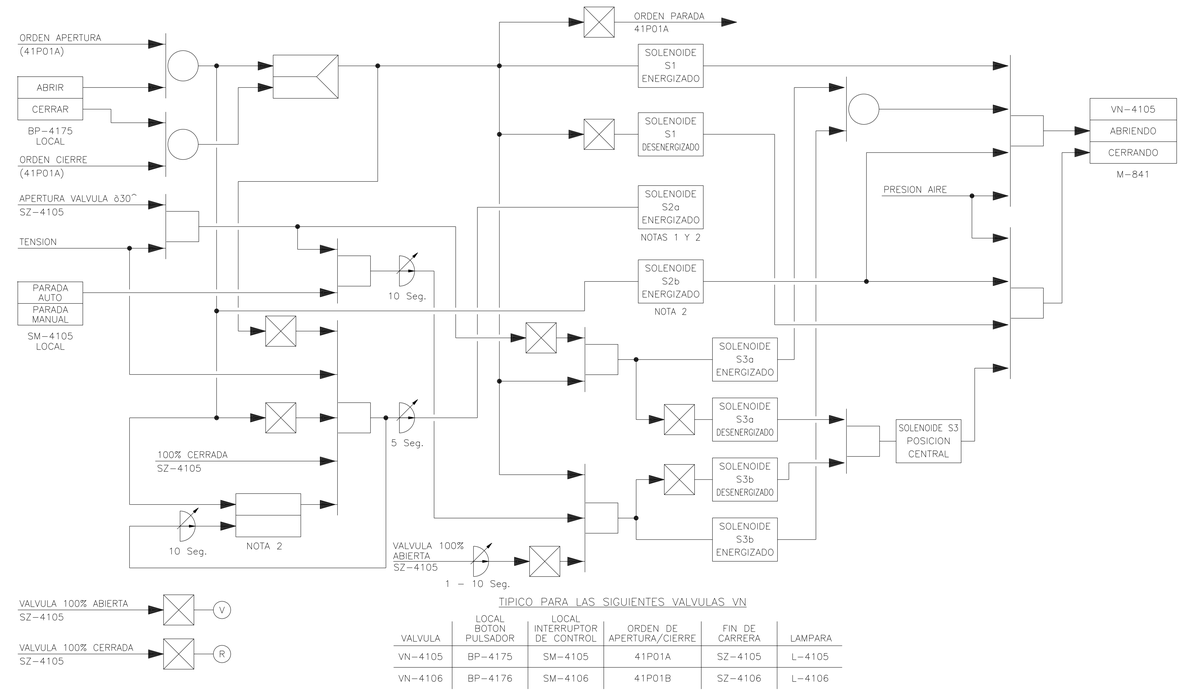

TIPICO PARA LAS SIGUIENTES VALVULAS VN

VALVULA	LOCAL BOTON PULSADOR	LOCAL INTERRUPTOR DE CONTROL	ORDEN DE APERTURA/CIERRE	FIN DE CARRERA	LAMPARA
VN-4105	BP-4175	SM-4105	41P01A	SZ-4105	L-4105
VN-4106	BP-4176	SM-4106	41P01B	SZ-4106	L-4106

FILTROS AUTOLIMPIANTES AGUA SERVICIO PARA COMPONENTES

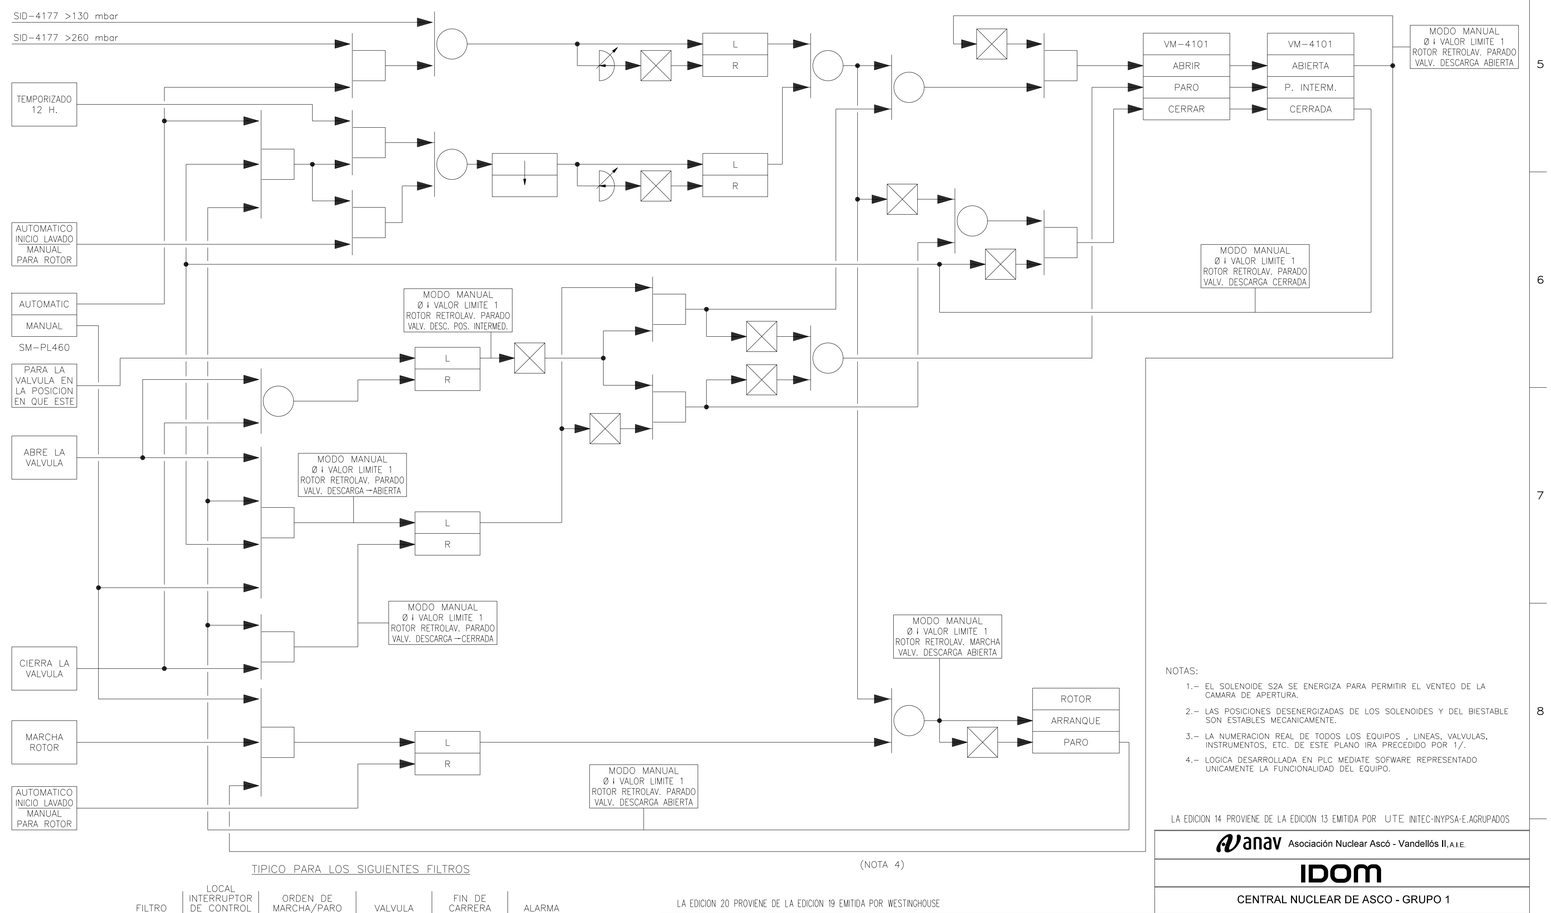

TIPICO PARA LOS SIGUIENTES FILTROS

FILTRO	LOCAL INTERRUPTOR DE CONTROL	ORDEN DE MARCHA/PARO	VALVULA	FIN DE CARRERA	ALARMA
41F06	SM-PL460	SM-PL460	VM-4102	FC/SZ-4102	AL-4179
41F07	SM-PL461	SM-PL461	VM-4101	FC/SZ-4101	

NOTAS:

1.- EL SOLENOIDE S2A SE ENERGIZA PARA PERMITIR EL VENTEO DE LA CAMARA DE APERTURA.

2.- LAS POSICIONES DESENERGIZADAS DE LOS SOLENOIDES Y DEL BIESTABLE SON ESTABLES MECANICAMENTE.

3.- LA NUMERACION REAL DE TODOS LOS EQUIPOS , LINEAS, VALVULAS, INSTRUMENTOS, ETC. DE ESTE PLANO IRA PRECEDIDO POR 1/.

4.- LOGICA DESARROLLADA EN PLC MEDIATE SOFWARE REPRESENTADO UNICAMENTE LA FUNCIONALIDAD DEL EQUIPO.

LA EDICION 14 PROVIENE DE LA EDICION 13 EMITIDA POR UTE INITEC-INYPSA-E.AGRUPADOS

LA EDICION 20 PROVIENE DE LA EDICION 19 EMITIDA POR WESTINGHOUSE

EDICION	FECHA	DESCRIPCION	EST.	REAL.	COMP.	VERIF.	SUPERV.	APROB.
20	NOV-25	PAC-25/0945/01	–	MJHP	–	OON	–	OGC
19	OCT-14	PCD-1/30544/A1-18	MCF	JPP	–	JSPE	–	MOP
18	OCT-13	PCD-1/35291/A10-17	JSPE	VRA	–	JLM	–	MOP
17	MAR-05	1/20320/A1-16	JLL	JGV	–	BPP	JAB	PA JAB

Anav Asociación Nuclear Ascó - Vandellós II, A.I.E.

IDOM

CENTRAL NUCLEAR DE ASCO - GRUPO 1

DIAGRAMA LOGICO SISTEMA DE AGUA DE SERVICIO PARA COMPONENTES

ESCALAS:	PLANO Nº:	CLASE:	EDICION:
÷	J-841	–	20

1841-20.DGN