
J-874.2


BOMBAS TRASFERENCIA GAS-OIL A TANQUE DIARIO (TREN A)

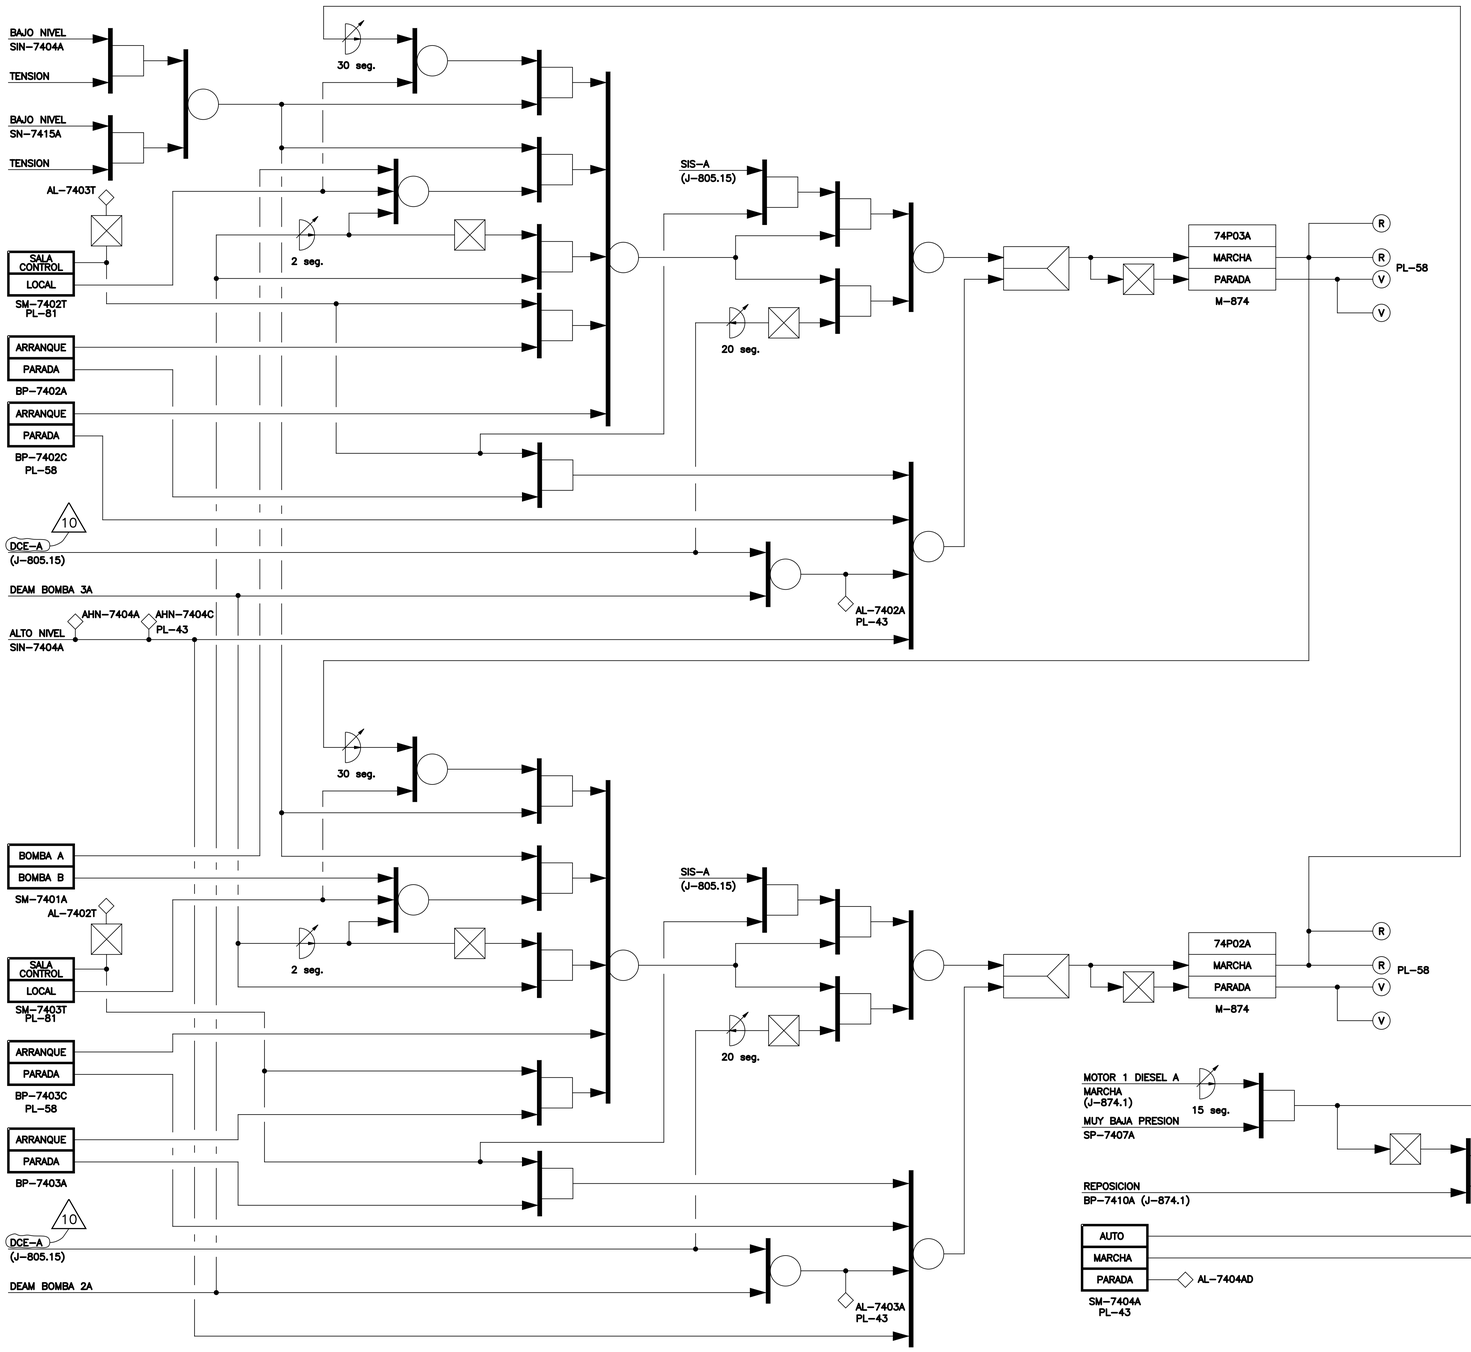

TIPICO PARA LAS SIGUIENTES BOMBAS

BOMBA	INTERRUPTOR DE CONTROL	PL-81 SELECTOR	BOTON PULSADOR	ORDEN ARRANQUE	ORDEN PARADA	PERMISIVO ARRANQUE	LAMPARA	ALARMA		TREN
74P02A	SM-7401A	SM-7403T	BP-7403C PL-58 BP-7403A	SIN-7404A	DCE-A (J-805.15) SIN-7404A	SIS-A (J-805.15)	L-7403C PL-58 L-7403A	AL-7403A PL-43 AL-7402T	AHN-7404A	A
74P03A		SM-7402T	BP-7402A BP-7402C PL-58	SN-7415A	10		L-7402A L-7402C PL-58	AL-7402A PL-43 AL-7403T	AHN-7404C PL-43	


RESISTENCIAS PRECALENTAMIENTO ALTERNADOR

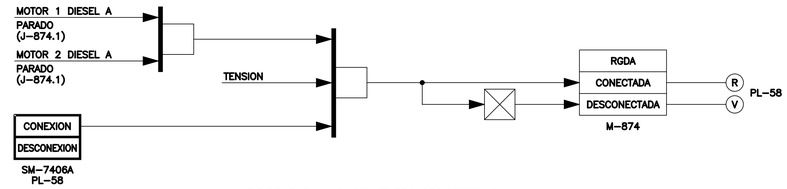

TIPICO PARA LAS SIGUIENTES RESISTENCIAS

RESISTENCIA	INTERRUPTOR DE CONTROL	ORDEN DESCONEXION/ PERMISIVO CONEXION	LAMPARA	TREN
RGDA	SM-7406A PL-58	DIESEL A (J-874.1)	L-7406A PL-58	A
RGDB	SM-7406B PL-59	DIESEL B (J-874.3)	L-7406B PL-59	B


BOMBAS LLENADO GAS-OIL A GENERADORES DIESEL

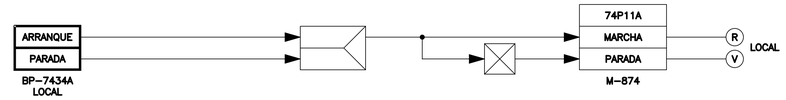

TIPICO PARA LAS SIGUIENTES BOMBAS

BOMBA	LOCAL BOTON PULSADOR	LOCAL LAMPARA	TREN
74P11A	BP-7434A	L-7434A	A
74P11B	BP-7434B	L-7434B	B

BOMBAS RESERVA COMBUSTIBLE MOTORES DIESEL

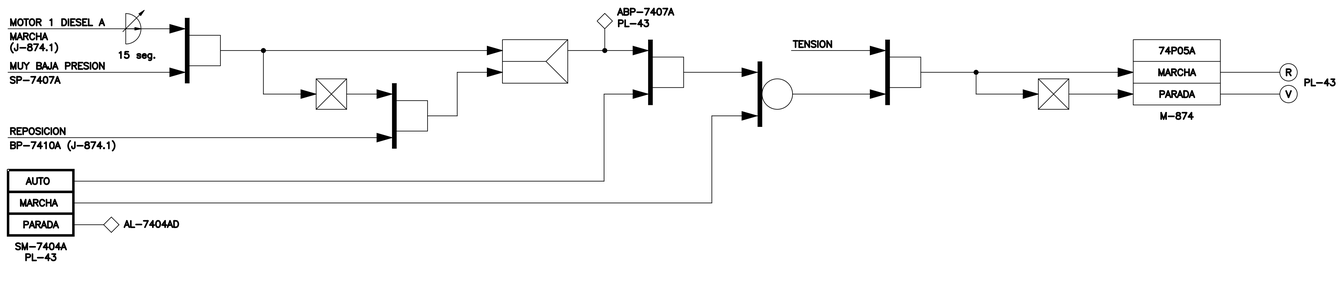

TIPICO PARA LAS SIGUIENTES BOMBAS

BOMBA	INTERRUPTOR DE CONTROL	ORDEN PARADA / PERMISIVO MARCHA		LAMPARA	PERMISIVO ACTUACION ALARMA	ALARMA	TREN
74P05A	SM-7404A PL-43	MOTOR 1 DIESEL A (J-874.1) BP-7410A (J-874.1)	/ SP-7407A	L-7404A PL-43	SP-7407A	ABP-7407A PL-43 AL-7404AD	A
74P06A	SM-7405A PL-43	MOTOR 2 DIESEL A (J-874.1) BP-7411A (J-874.1)	/ SP-7408A	L-7405A PL-43	SP-7408A	ABP-7408A PL-43 AL-7405AD	
74P05B	SM-7404B PL-44	MOTOR 1 DIESEL B (J-874.3) BP-7410B (J-874.3)	/ SP-7407B	L-7404B PL-44	SP-7407B	ABP-7407B PL-44 AL-7404BD	B
74P06B	SM-7405B PL-44	MOTOR 2 DIESEL B (J-874.3) BP-7411B (J-874.3)	/ SP-7408B	L-7405B PL-44	SP-7408B	ABP-7408B PL-44 AL-7405BD	

NOTAS:

1.- LA NUMERACION REAL DE TODOS LOS EQUIPOS, LINEAS, VALVULAS, INSTRUMENTOS, ETC. DE ESTE PLANO, IRA PRECEDIDA DE 1/.

2.- ANULADA

LA EDICION 7 PROVIENE DE LA EDICION 6 EMITIDA POR UTE INTEC-INYPSA-E.AGRUPADOS

ACTUALIZADO DIC-2019

*** EL PLANO REVISION 4 SUBSTITUYE AL PLANO DE I.C.N.A. DE LA MISMA DENOMINACION Y REVISION 3

** EL PLANO REVISION 3 SUBSTITUYE AL PLANO DE O.I.P. DE LA MISMA DENOMINACION Y REVISION 2

EDICION	FECHA	DESCRIPCION	ESTUDIADO	REALIZADO	VERIFICADO	APROBADO
10	DIC.19	PAC-18/3066/07	JER	FSS	JLM	MOP
9	MAY.17	PCD-1/35588-1/A7-08	MSG	JMG	MCF	MOP
8	OCT-06	1/21159/A1-7; 1/21159-A/A2-7	JLL	MPM	JSR	MOP
7	DIC-00	SE INCLUYE CMD-1/ME-1130 (H.I. REV.0)	MAR	CGC	MOP	CSP

Asociación Nuclear Ascó - Vandellós II, A.I.E.

Westinghouse ANAV Engineering Support

CENTRAL NUCLEAR DE ASCO - GRUPO 1

DIAGRAMA LOGICO SISTEMA DE GAS-OIL DE LOS GENERADORES DIESEL DE EMERGENCIA

ESCALAS:	PLANO Nº:	CLASE:	EDICION:
÷	J-874.2	C	10

1J-874.02--10.DGN