
J-874.4

BOMBAS TRASFERENCIA GAS-OIL A TANQUE DIARIO (TREN B)

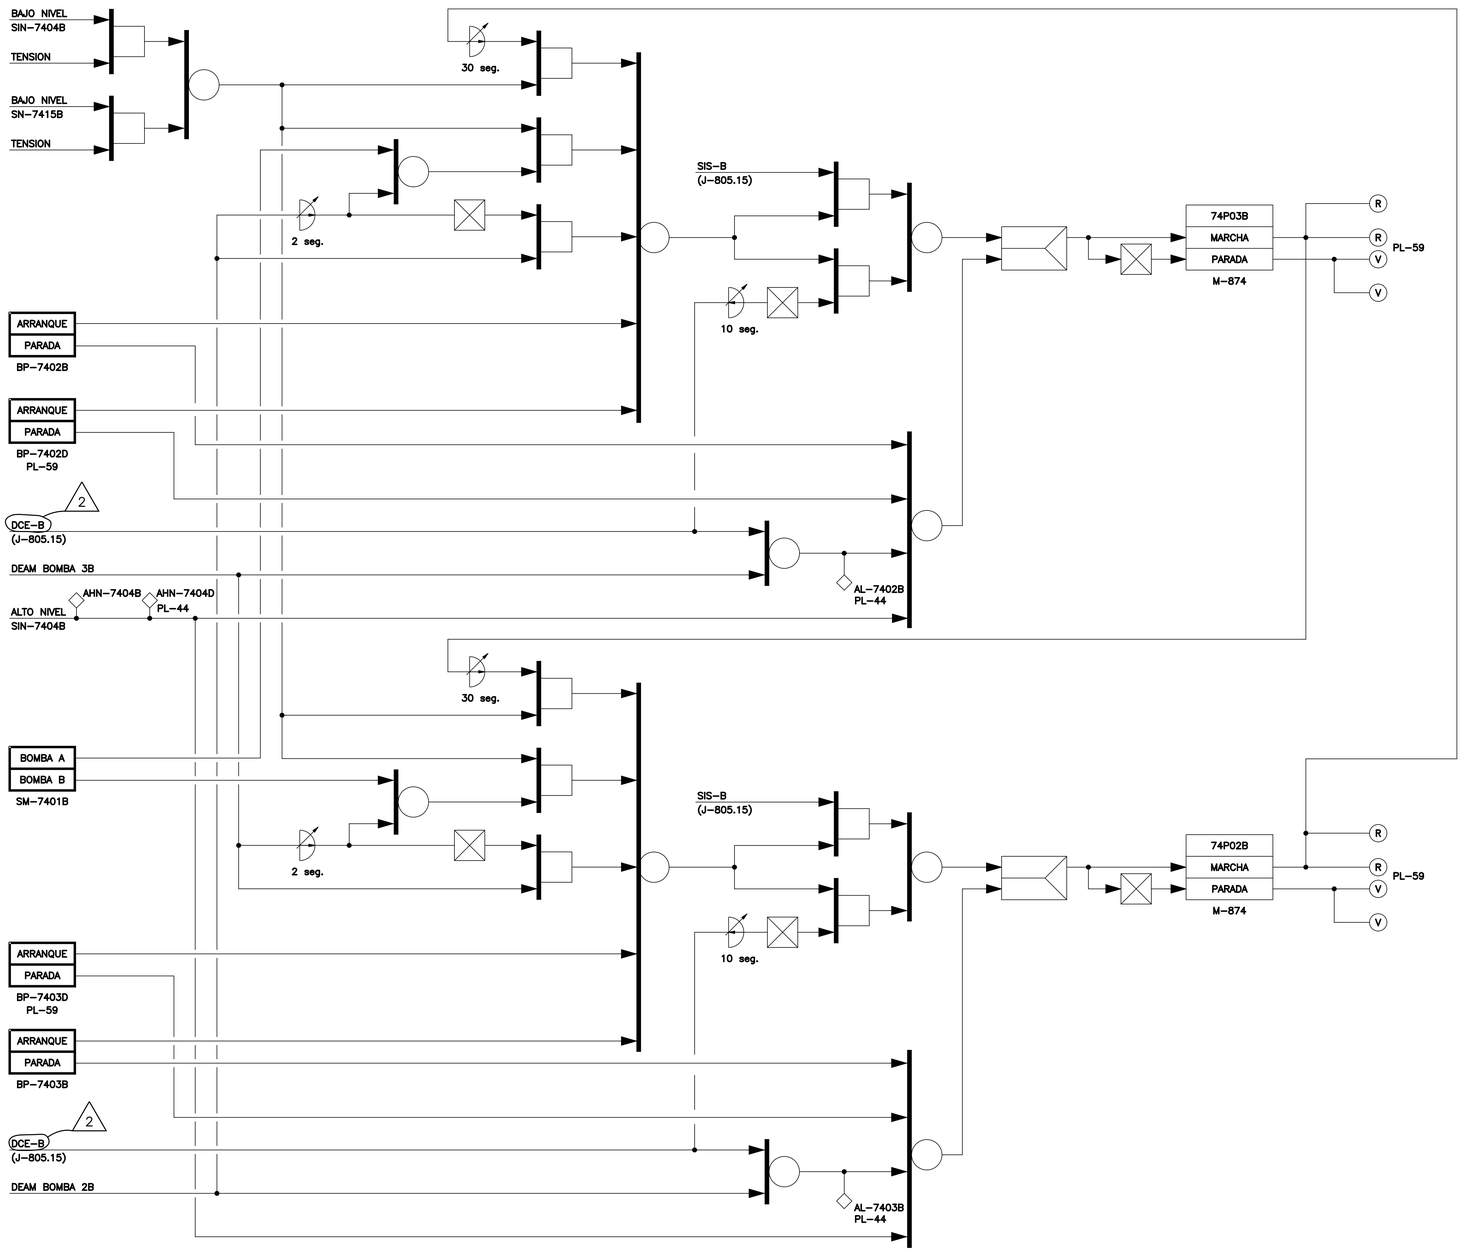

TIPICO PARA LAS SIGUIENTES BOMBAS

BOMBA	INTERRUPTOR DE CONTROL	BOTON PULSADOR	ORDEN ARRANQUE	ORDEN PARADA	PERMISIVO ARRANQUE	LAMPARA	ALARMA		TREN
74P02B	SM-7401B	BP-7403D PL-59 BP-7403B	SIN-7404B	DCE-B (J-805.15) SIN-7404B 2	SIS-B (J-805.15)	L-7403B L-7403D PL-59	AL-7403B PL-44	AHN-7404B	B
74P03B		BP-7402B BP-7402D PL-59	SN-7415B			L-7402B L-7402D PL-59	AL-7402B PL-44	AHN-7404D PL-44	

NOTAS:

1.- LA NUMERACION REAL DE TODOS LOS EQUIPOS, LINEAS, VALVULAS, INSTRUMENTOS, ETC. DE ESTE PLANO, IRA PRECEDIDA DE 1/.

ACTUALIZADO NOV-2021

EDICION	FECHA	DESCRIPCION	ESTUDIADO	REALIZADO	VERIFICADO	APROBADO
2	SEP.20	PCD-1/36817/A1-01	MCF	MMA	JLM	MOP
1	MAY.17	PCD-1/35588-1 (PLANO NUEVO)	MSG	JMG	MCF	MOP
0	SEP.16	PARA PCD-1/35588-1	MSG	JMG	MCF	MOP

anav Asociación Nuclear Ascó - Vandellós II, A.I.E.

Westinghouse ANAV Engineering Support

CENTRAL NUCLEAR DE ASCO - GRUPO 1

DIAGRAMA LOGICO
SISTEMA DE GAS-OIL DE LOS GENERADORES DIESEL DE EMERGENCIA

ESCALAS:	PLANO Nº:	CLASE:	EDICION:
÷	J-874.4	C	2

1J-874.04-02.DGN