
J-881.2


UNIDAD SUMINISTRO AIRE EDIFICIO AUXILIAR Y PENETRACIONES MECANICAS (81A23)

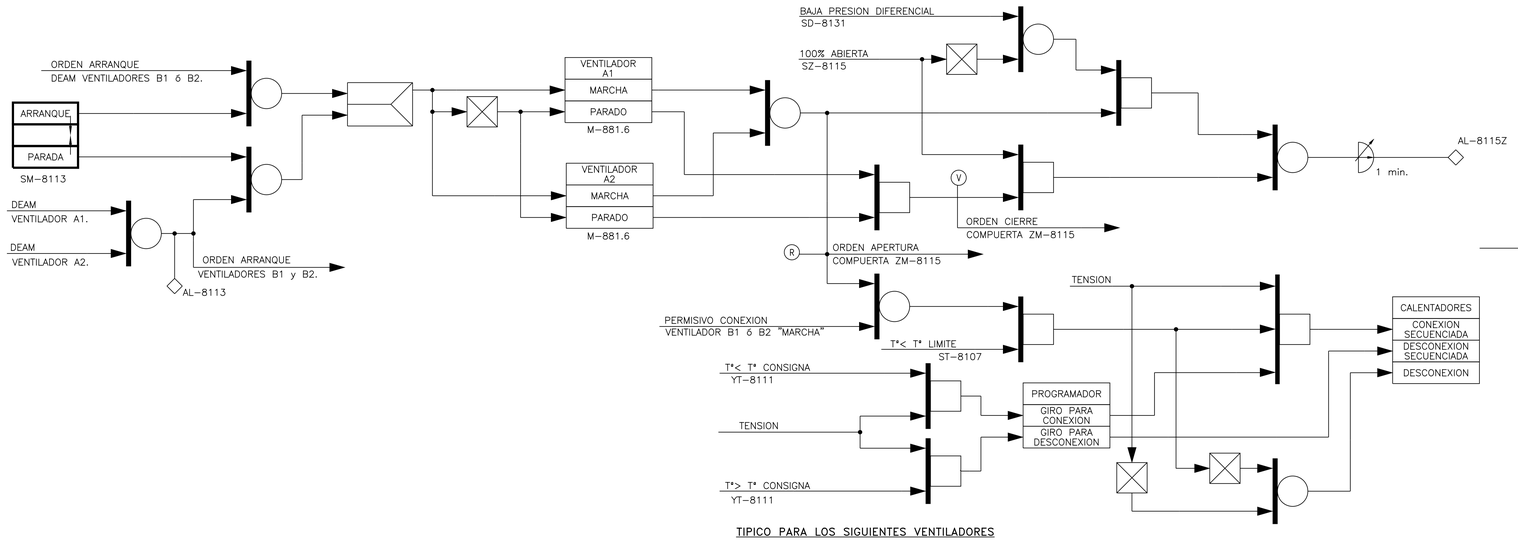

TIPICO PARA LOS SIGUIENTES VENTILADORES

VENTILADORES	INTERRUPTOR DE CONTROL	ORDEN CONEXION/DESCONEXION CALENTADORES	LAMPARA	PERMISIVO ACTUACION ALARMA	ALARMA
A1	SM-8113	ST-8107	L-8113	SZ-8115	AL-8115Z
A2				SD-8131	AL-8113
B1	SM-8114	YT-8111	L-8114	SZ-8116	AL-8116Z
B2				SD-8132	AL-8114


UNIDADES EXTRACCION EDIFICIO AUXILIAR

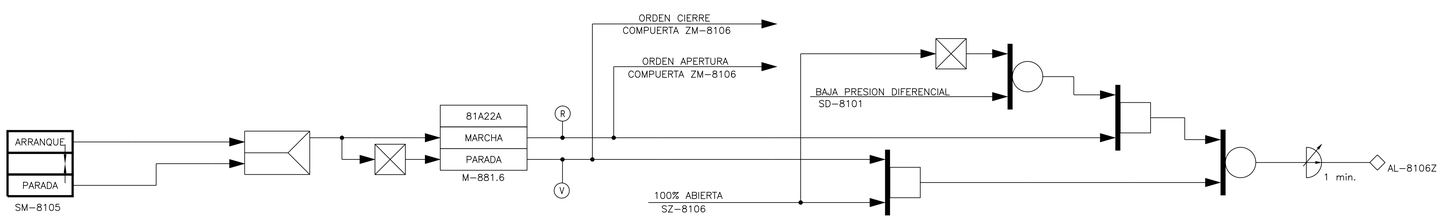

TIPICO PARA LAS SIGUIENTES UNIDADES

UNIDAD	INTERRUPTOR DE CONTROL	LAMPARA	PERMISIVO ACTUACION ALARMA	ALARMA
81A22A	SM-8105	L-8105	SD-8101 SZ-8106	AL-8106Z
81A22B	SM-8108	L-8108	SD-8108 SZ-8107	AL-8107Z
81A22C	SM-8111	L-8111	SD-8111 SZ-8109	AL-8109Z


ALARMAS MAL FUNCIONAMIENTO FILTROS UNIDADES EXTRACCION EDIFICIO AUXILIAR

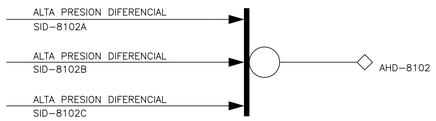

TIPICO PARA LAS SIGUIENTES ALARMAS AHD


UNIDAD	ORDEN ENERGIZACION		ALARMA
81A22A	SID-8102A SID-8102B	SID-8102C	AHD-8102
81B22B	SID-8103A SID-8103B	SID-8103C	AHD-8103
81A22C	SID-8106A SID-8106B	SID-8106C	AHD-8106

UNIDAD REFRIGERACION EQUIPO ELECTRICO

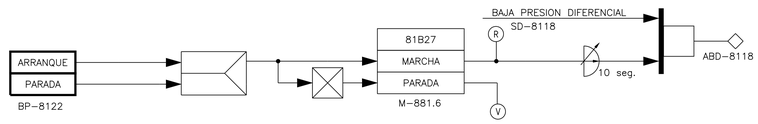

UNIDAD	BOTON PULSADOR	LAMPARA	PERMISIVO ACTUACION ALARMA	ALARMA
81B27	BP-8122	L-8122	SD-8118	ABD-8118


COMPUERTAS DIVERSAS

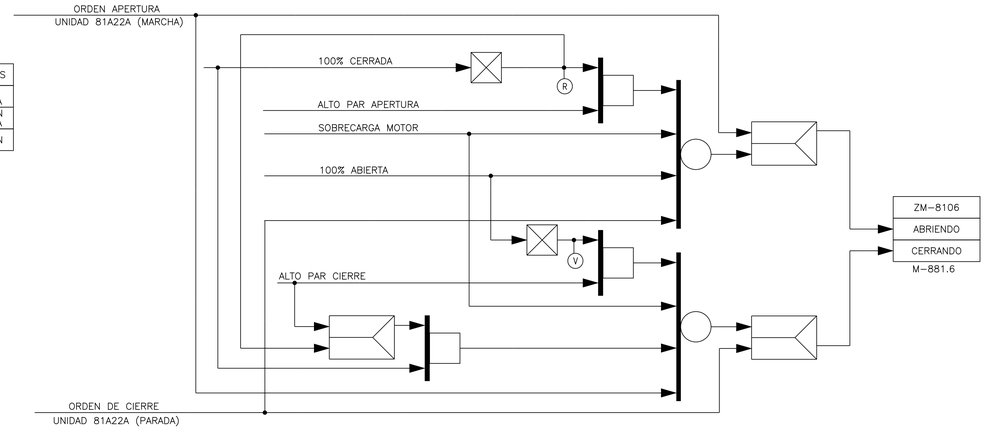

TIPICO PARA LAS SIGUIENTES COMPUERTAS ZM

COMPUERTA	ORDEN APERTURA/CIERRE	FIN DE CARRERA	LAMPARA
ZM-8106	81A22A	SZ-8106	L-8106
ZM-8107	81A22B	SZ-8107	L-8107
ZM-8109	81A22C	SZ-8109	L-8109
ZM-8115	VENTILADORES A1 y A2 81A23	SZ-8115	L-8115
ZM-8116	VENTILADORES B1 y B2 81A23	SZ-8116	L-8116

COMPUERTA REGULACION DESCARGA UNIDADES EXTRACCION/ SUMINISTRO AIRE EDIFICIO AUXILIAR

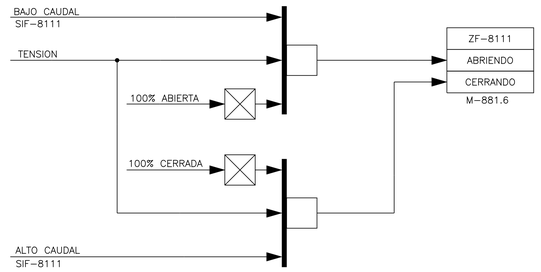

TIPICO PARA LAS SIGUIENTES COMPUERTAS ZF

COMPUERTA	ORDEN APERTURA/CIERRE	FIN DE CARRERA
ZF-8111	SIF-8111	SZ-8111
ZF-8112	SIF-8112	SZ-8112
ZF-8113	SIF-8113	SZ-8113
ZF-8114	SIF-8114	SZ-8114

9

NOTA:

LA NUMERACION REAL DE TODOS LOS EQUIPOS, LINEAS, VALVULAS, INSTRUMENTOS, ETC DE ESTE PLANO IRA PRECEDIDA POR 1/.

EL PLANO REVISION 6 SUSTITUYE AL PLANO DE UTE DE LA MISMA DENOMINACION Y REVISION 5.

* EL PLANO REVISION 5 SUBSTITUYE AL PLANO DE O.I.P. DE LA MISMA DENOMINACION Y REVISION 4.

LA EDICION 7 PROVIENE DE LA EDICION 6 EMITIDA POR ANA - CNV II

ACTUALIZADO OCT-2017

EDICION	FECHA	DESCRIPCION	ESTUDIADO	REALIZADO	VERIFICADO	APROBADO
9	OCT.17	PCD-1/35479-1/A1-08 PCD-1/35479-2/A2-08	JLM	FSS	JER	MOP
8	JUN.15	PCD-1/35541/A1-07	JLL	JMG	JER	MOP
7	DIC-01	SE INCLUYE EMD-1/12009 (H.I. REV.0)	MAR	JAR	MOP	CSP
6	JUN-00	REVISION MOTIVADA POR LA DIGITALIZACION DEL PLANO	–	TTP	RGF	EVL

Asociación Nuclear Ascó - Vandellós II, A.I.E.

Westinghouse ANAV Engineering Support

CENTRAL NUCLEAR DE ASCO - GRUPO 1

DIAGRAMA LOGICO
SISTEMA H.V.A.C.
EDIFICIO AUXILIAR

ESCALAS:	PLANO Nº:	CLASE:	EDICION:
÷	J-881.2	C	9

J881.2-09.DGN