

J-881.7

UNIDAD SUMINISTRO AIRE EDIFICIO COMBUSTIBLE

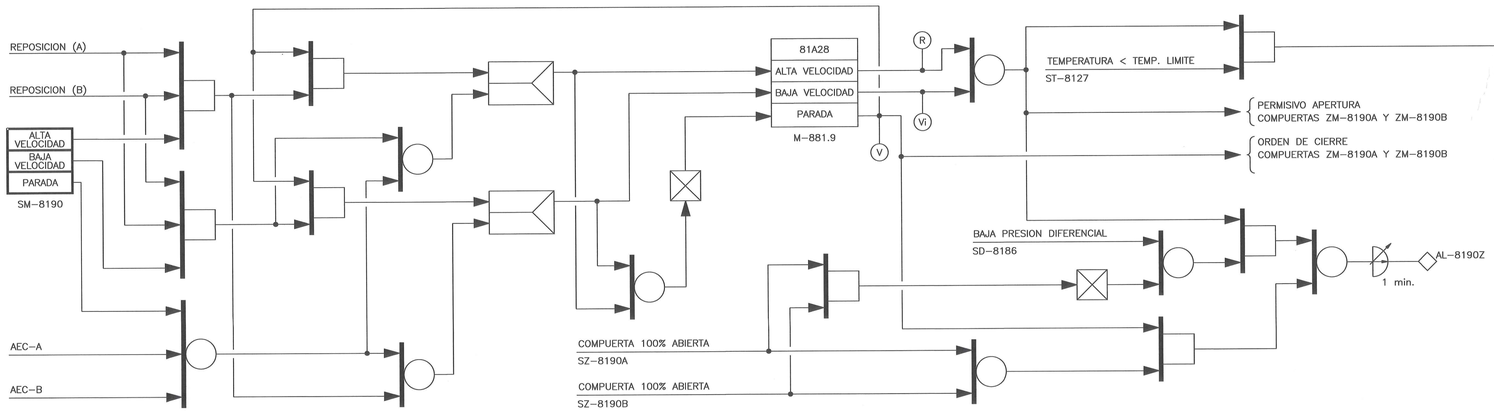

UNIDAD	INTERRUPTOR DE CONTROL	ORDEN PARADA/ PERMISIVO ARRANQUE	LAMPARA	ORDEN DESCONEXION/ PERMISIVO CONEXION	PERMISIVO ACTUACION ALARMA	ALARMA	TREN
81A28	SM-8190	AEC-A/SM-8156A AEC-B	L-8190	ST-8127/YT-8101	SD-8186, SZ-8190A, SZ-8190B	AL-8190Z	N


UNIDADES EXTRACCION DE AIRE EDIFICIO COMBUSTIBLE

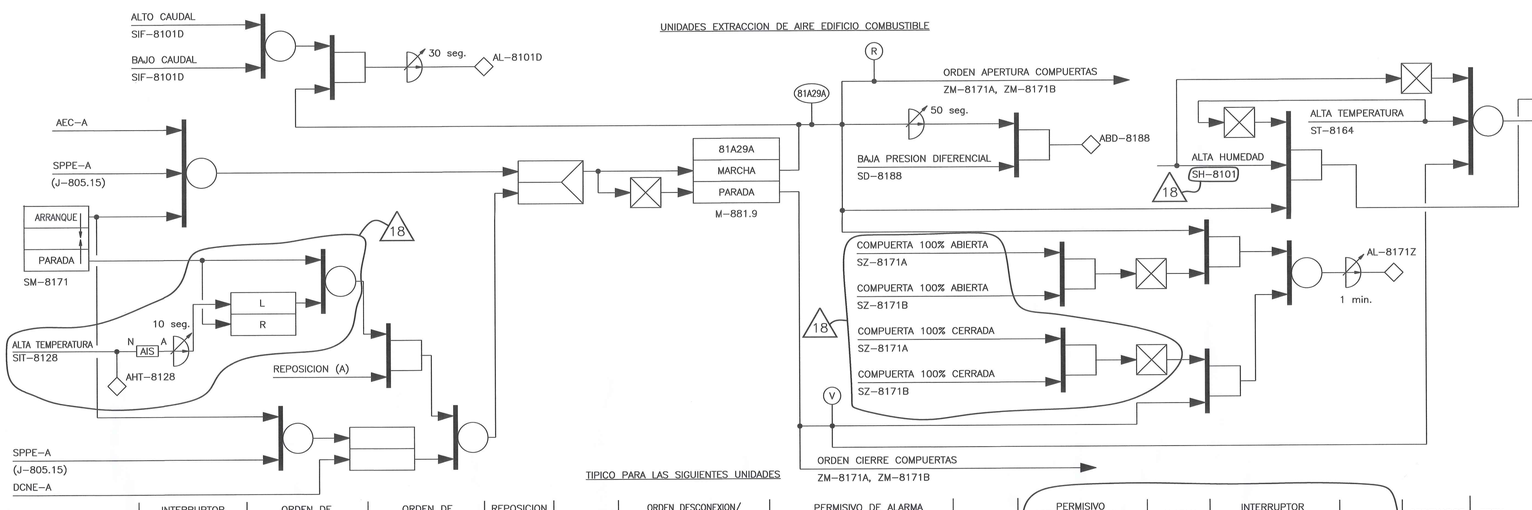

TIPICO PARA LAS SIGUIENTES UNIDADES

UNIDAD	INTERRUPTOR DE CONTROL	ORDEN DE ARRANQUE	ORDEN DE PARADA	REPOSICION MANUAL	LAMPARA	ORDEN DESCONEXION/ PERMISIVO CONEXION CALENTADOR		PERMISIVO DE ALARMA CON UNIDADES EN MARCHA	ALARMA	PERMISIVO ACTUACION ALARMA	ALARMA	INTERRUPTOR TEMPERATURA	ALARMA	ORDENADOR	TREN
81A29A	SM-8171	SPPE-A (25 Seg.) (J-805.15)	DCNE-A SIT-8128 (10 Seg.)	SM-8156A	L-8171	SH-8101	ST-8164	SD-8188 SIF-8101D	ABD-8188 AL-8101D	SZ-8171A, SZ-8171B	AL-8171Z	SIT-8128	AHT-8128	81A29A	A
81A29B	SM-8185	SPPE-B (25 Seg.) (J-805.15)	DCNE-B SIT-8129 (10 Seg.)	SM-8156B	L-8185	SH-8103	ST-8165	SD-8187 SIF-8102D	ABD-8187 AL-8102D	SZ-8185A, SZ-8185B	AL-8185Z	SIT-8129	AHT-8129	81A29B	B


COMPUERTAS ASPIRACION Y DESCARGA UNIDADES EXTRACCION AIRE EDIFICIO COMBUSTIBLE

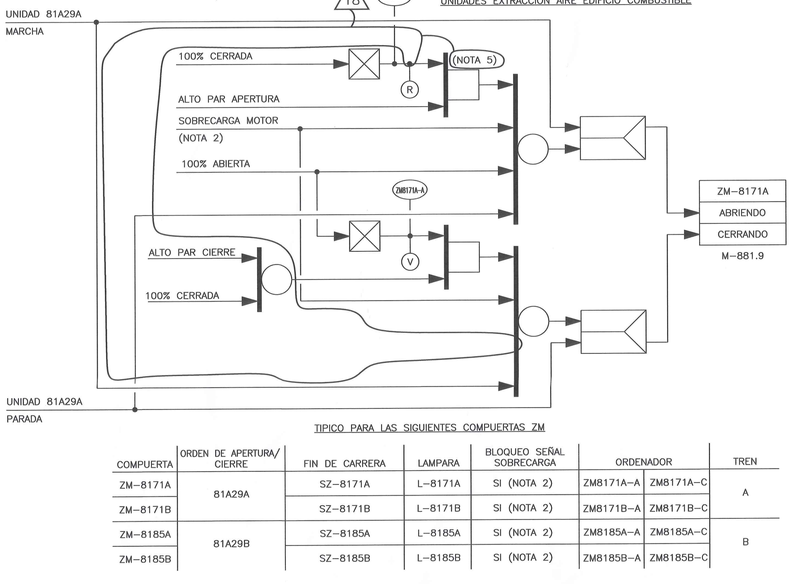


TIPICO PARA LAS SIGUIENTES COMPUERTAS ZM

COMPUERTA	ORDEN DE APERTURA/ CIERRE	FIN DE CARRERA	LAMPARA	BLOQUEO SEÑAL SOBRECARGA	ORDENADOR		TREN
ZM-8171A	81A29A	SZ-8171A	L-8171A	SI (NOTA 2)	ZM8171A-A	ZM8171A-C	A
ZM-8171B		SZ-8171B	L-8171B	SI (NOTA 2)	ZM8171B-A	ZM8171B-C	
ZM-8185A	81A29B	SZ-8185A	L-8185A	SI (NOTA 2)	ZM8185A-A	ZM8185A-C	B
ZM-8185B		SZ-8185B	L-8185B	SI (NOTA 2)	ZM8185B-A	ZM8185B-C	


AISLAMIENTO EDIFICIO COMBUSTIBLE (AEC) CADENA A

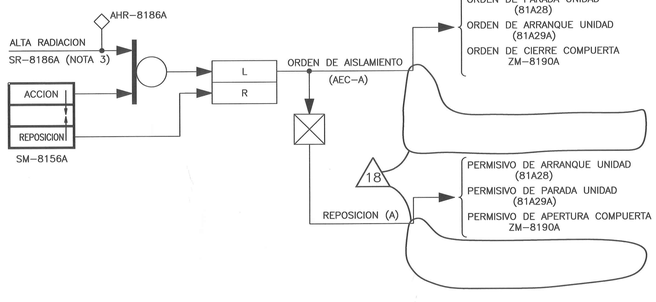

AISLAMIENTO EDIFICIO COMBUSTIBLE (AEC) CADENA B

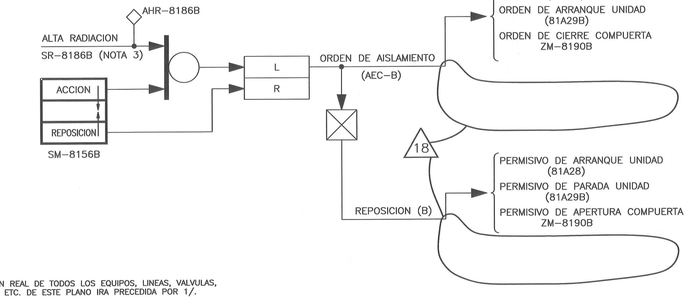

COMPUERTAS ASPIRACION UNIDAD SUMINISTRO AIRE EDIFICIO COMBUSTIBLE

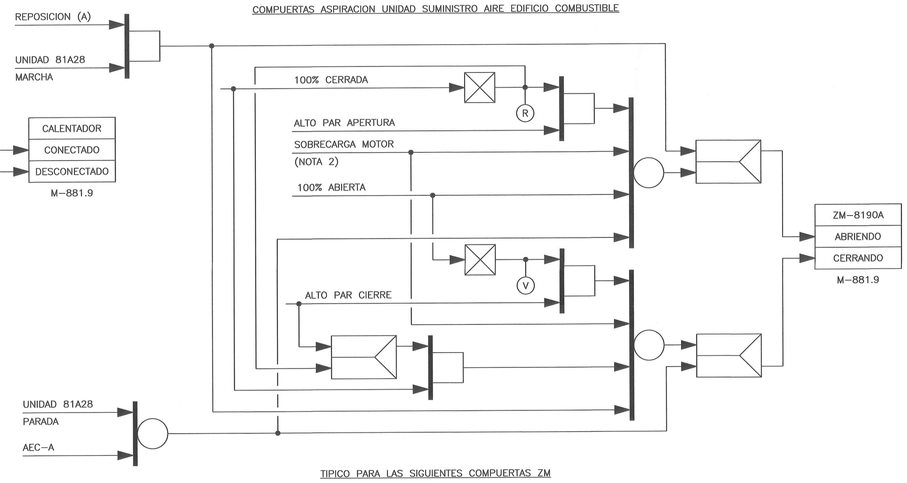

TIPICO PARA LAS SIGUIENTES COMPUERTAS ZM

COMPUERTA	ORDEN DE CIERRE/ PERMISIVO DE APERTURA	FIN DE CARRERA	LAMPARA	BLOQUEO SEÑAL SOBRECARGA	TREN
ZM-8190A	81A28	AEC-A/SM-8156A	SZ-8190A	L-8190A	SI (NOTA 2)	A
ZM-8190B	81A28	AEC-B/SM-8156B	SZ-8190B	L-8190B	SI (NOTA 2)	B

NOTAS:

1.- LA NUMERACION REAL DE TODOS LOS EQUIPOS, LINEAS, VALVULAS, INSTRUMENTOS ETC. DE ESTE PLANO IRA PRECEDIDA POR 1/.

2.- VER DETALLE TIPICO EN LOGICO J-800

3.- LA SEÑAL DE ALTA RADIACION REQUIERE UN PERIODO DE CONFIRMACION DE 15 s. ANTES DE ACTIVAR LA SEÑAL DE AISLAMIENTO DEL EDIFICIO DE COMBUSTIBLE (SAEC-A/B)

4.- EL YT-8101 RECIBE LA SEÑAL DEL TRANSMISOR TT-8101 Y PRODUCE LA CONEXION O DESCONEXION DEL CALENTADOR EN FUNCION DE LA TEMPERATURA DE CONSIGNA.

18 5.- PARA AJUSTE DE BY-PASS DE ALTO PAR DE APERTURA VER LA FICHA DE EVALUACION DE LA COMPUERTA CORRESPONDIENTE. DICHO VALOR NO AFECTA A LAS SEÑALIZACIONES.

** EL PLANO REVISION ..8.. SUBSTITUYE AL PLANO DE I.C.N.A. DE LA MISMA DENOMINACION Y REVISION ...7.

* EL PLANO REVISION ..9.. SUBSTITUYE AL PLANO DE O.I.P. DE LA MISMA DENOMINACION Y REVISION ...5.

LA EDICION 12 PROVIENE DE LA EDICION 11 EMITIDA POR UTE INTEC-INYPSA-E.AGRUPADOS

ACTUALIZADO OCT 2019

EDICION	FECHA	DESCRIPCION	ESTUDIADO	REALIZADO	VERIFICADO	APROBADO
18	OCT.19	PCD-1/30674-2/A3-16	MCF	ICG	BPP	MOP
17	ABR-15	PCD-1/30674-4/A1-16	BPP	FSS	JSR	MOP
16	MAY-13	PCD-1/31627-8/A3-15	JSM	JMG	JLL	MOP
15	ENE-12	PCD-1/30674-1/A9-13	MSG	FSS	JLL	MOP

Anav Asociación Nuclear Ascó - Vandellós II, A.I.E.

Westinghouse ANAV Engineering Support

CENTRAL NUCLEAR DE ASCO - GRUPO 1

DIAGRAMA LOGICO
SISTEMA H.V.A.C.
EDIFICIO DE COMBUSTIBLE

ESCALAS:	PLANO Nº:	CLASE:	EDICION:
——	J-881.7	C	18

1J-881.07---18.SDN