
J-881.1

UNIDAD REFRIGERACION EMERGENCIA EDIFICIO AUXILIAR LOCAL ELECTRICO NIVEL 42.5

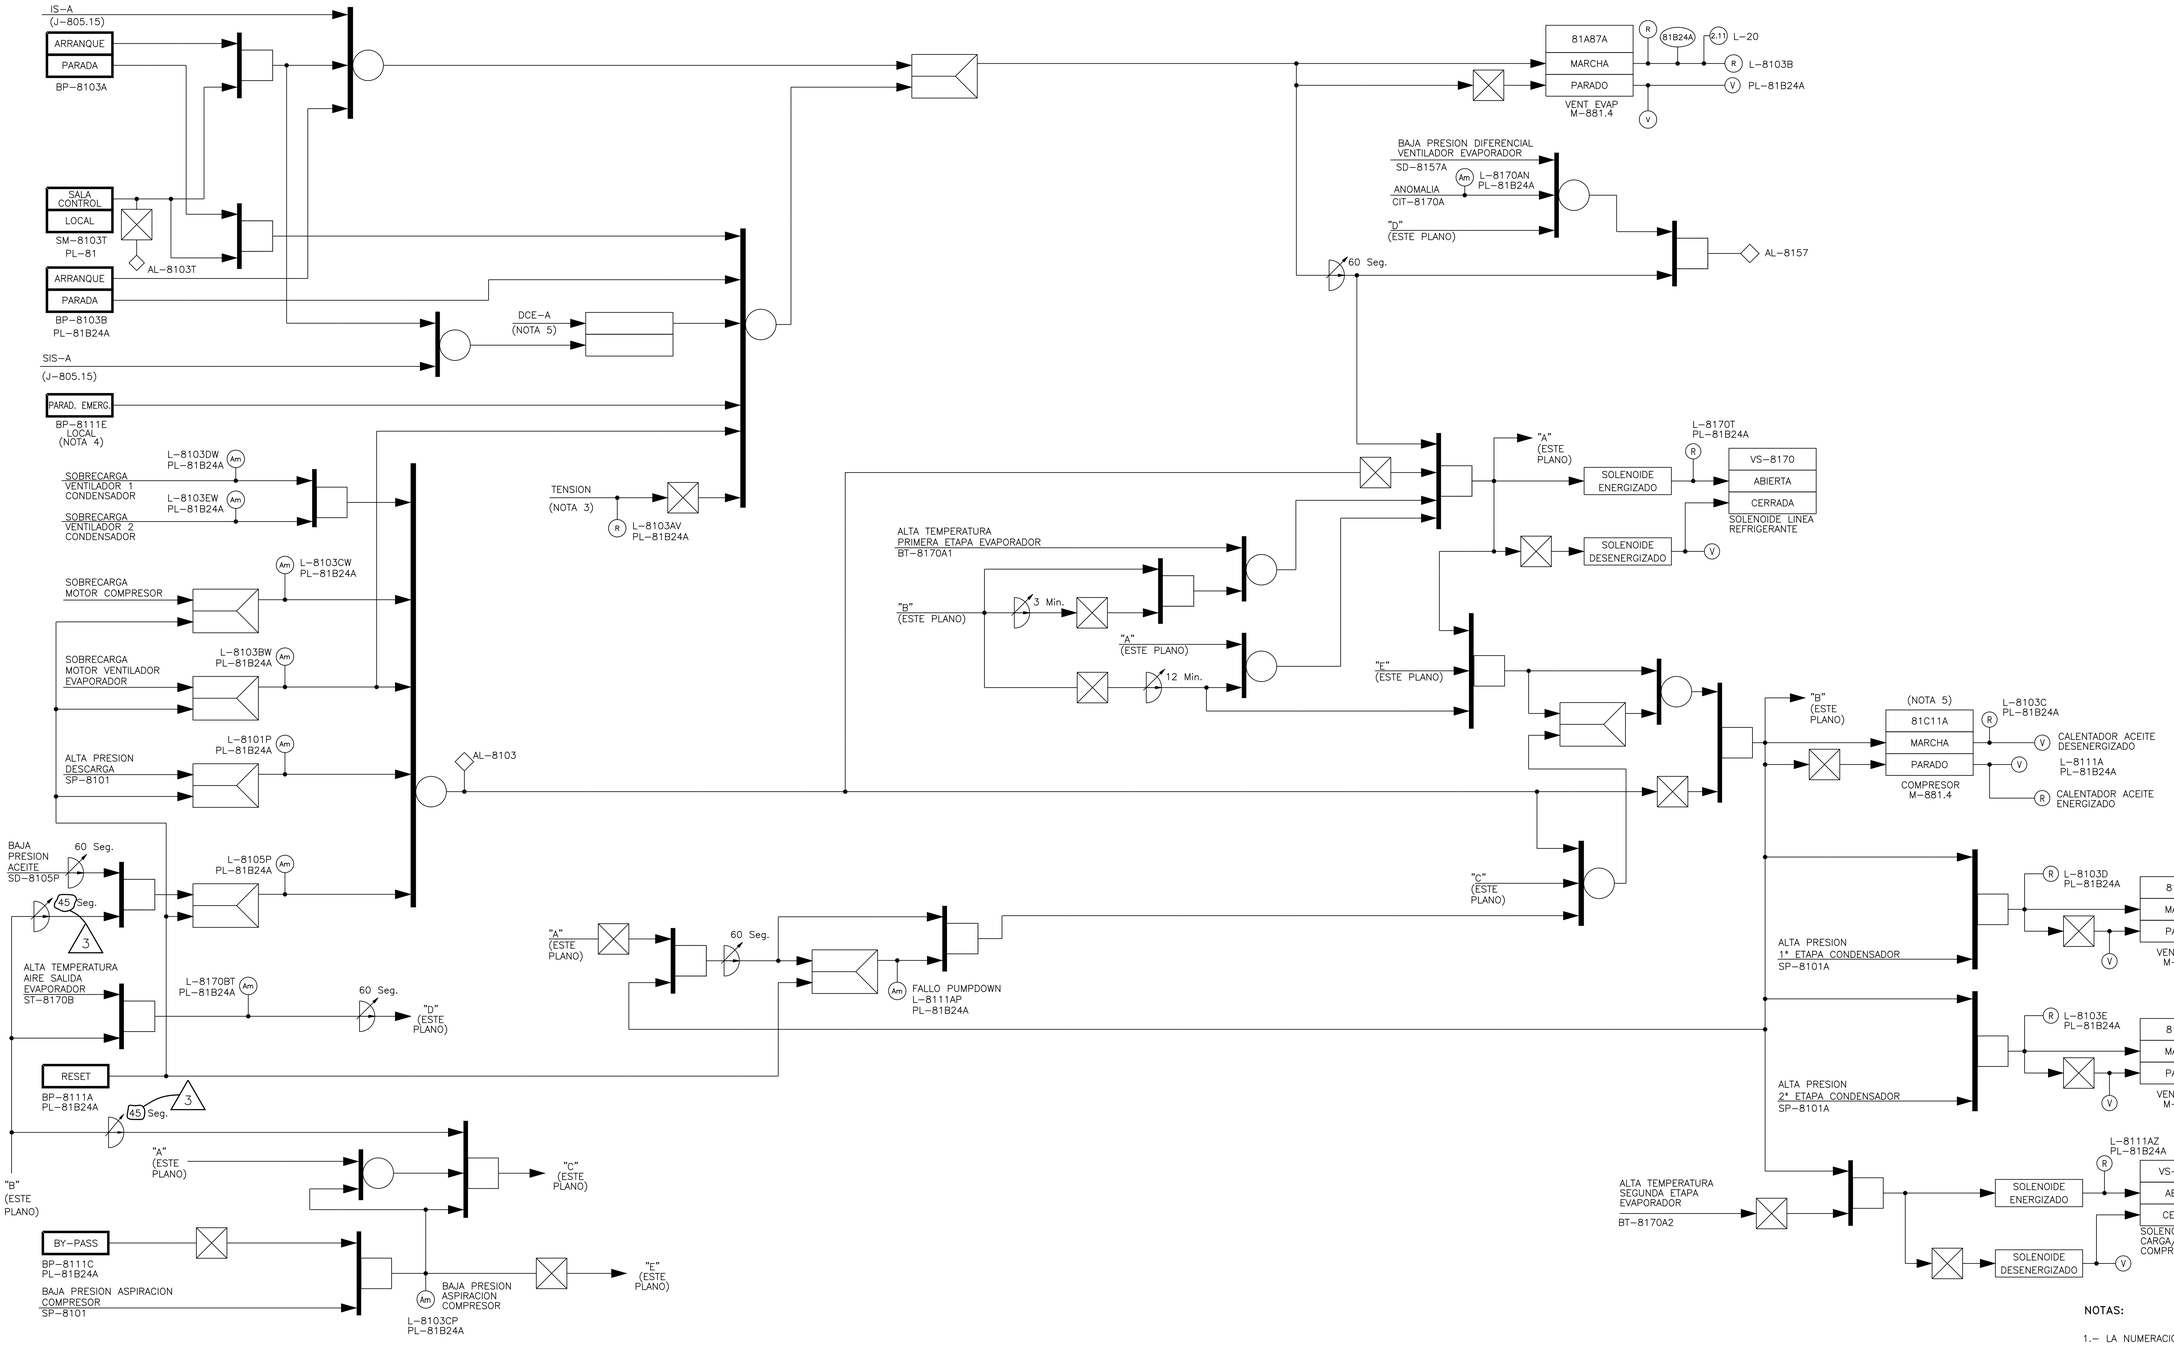

UNIDAD	EQUIPO		PL-81 SELECTOR	BOTON PULSADOR	PANEL LOCAL	LOCAL BOTON PULSADOR	ORDEN DE ARRANQUE	ORDEN DE PARADA/REPOSICION	ORDEN ARRANQUE/ PARADA COMPRESOR	LAMPARAS		LAMPARA LOCAL	PERMISIVO ACTUACION ALARMA	ALARMA	ORDENADOR	PERMISIVO ARRANQUE VENTILADORES COND	TREN
81B24A	81A87A 81C11A 81A85A 81A86A	VS-8170 VS-8111A	SM-8103T	BP-8103A	PL-81B24A	BP-8103B BP-8111A BP-8111C BP-8111E	IS-A (J-805.15)	DCE-A/SIS-A (25seg.) (J-805.15)	SP-8101 SD-8105P BT-8170A1/A2	L-8103A	2.11-L0020	L-8103AV L-8103BW L-8170T L-8103D L-8103CP L-8101P L-8103DW L-8111AZ L-8103E L-8170AN L-8105P L-8103EW L-8103C L-8103B L-8103CW L-8170BT L-8111A L-8111AP	SP-8101 SD-8105P ST-8170B SD-8157A CIT-8170A	AL-8103 AL-8157 AL-8103T	81B24A	SP-8101A	A

NOTAS:

1.- LA NUMERACION REAL DE TODOS LOS EQUIPOS, LINEAS, VALVULAS, INSTRUMENTOS, ETC. DE ESTE PLANO IRA PRECEDIDA POR 1/.

2.- EL COMPRESOR TRABAJA AL 100% DE LA CAPACIDAD CON VS-8111A CERRADA Y PASA AL 50% AL ABRIR.

3.- TENSION 120 V C.A. DEPENDIENTE DE LAS FASES DE ALIMENTACION DEL EQUIPO.

4.- PULSADOR TIPO SETA CON ENCLAVAMIENTO QUE QUITA TENSION DE CONTROL DEL PANEL LOCAL PL-81B24A

5.- EL DCE NO PARA DIRECTAMENTE EL COMPRESOR, SI BIEN ESTE PARARA POR PERDIDA DE LA TENSION DE CONTROL DE LA UNIDAD HVAC ORIGINADO EN PPE.

ACTUALIZADO
MAR-2019

EDICION	FECHA	DESCRIPCION	ESTUDIADO	REALIZADO	VERIFICADO	APROBADO
3	MAR.19	PCD-1/35479-4/A1-02 (S/HCI Rev.0 PES)	JLM	FSS	JER	MOP
2	ENE.19	PCD-1/35479-4/A3-01	JLM	FSS	JER	MOP
1	OCT.17	PCD-1/35588-1 (PLANO NUEVO) PCD-1/35479-3/A1-00	MSG	FSS	MCF	MOP
0	SEP.16	PARA PCD-1/35588-1	MSG	JMG	MCF	MOP

anav Asociación Nuclear Ascó - Vandellós II, A.I.E.

Westinghouse ANAV Engineering Support

CENTRAL NUCLEAR DE ASCO - GRUPO 1

DIAGRAMA LOGICO
SISTEMA H.V.A.C.
EDIFICIO AUXILIAR

ESCALAS:	PLANO Nº:	CLASE:	EDICION:
÷	J-881.21	C	3

J-881.21-03.DGN