
UNIDAD A/C EMERGENCIA CENTROS POTENCIA SALA PENETRACIONES ELECTRICAS

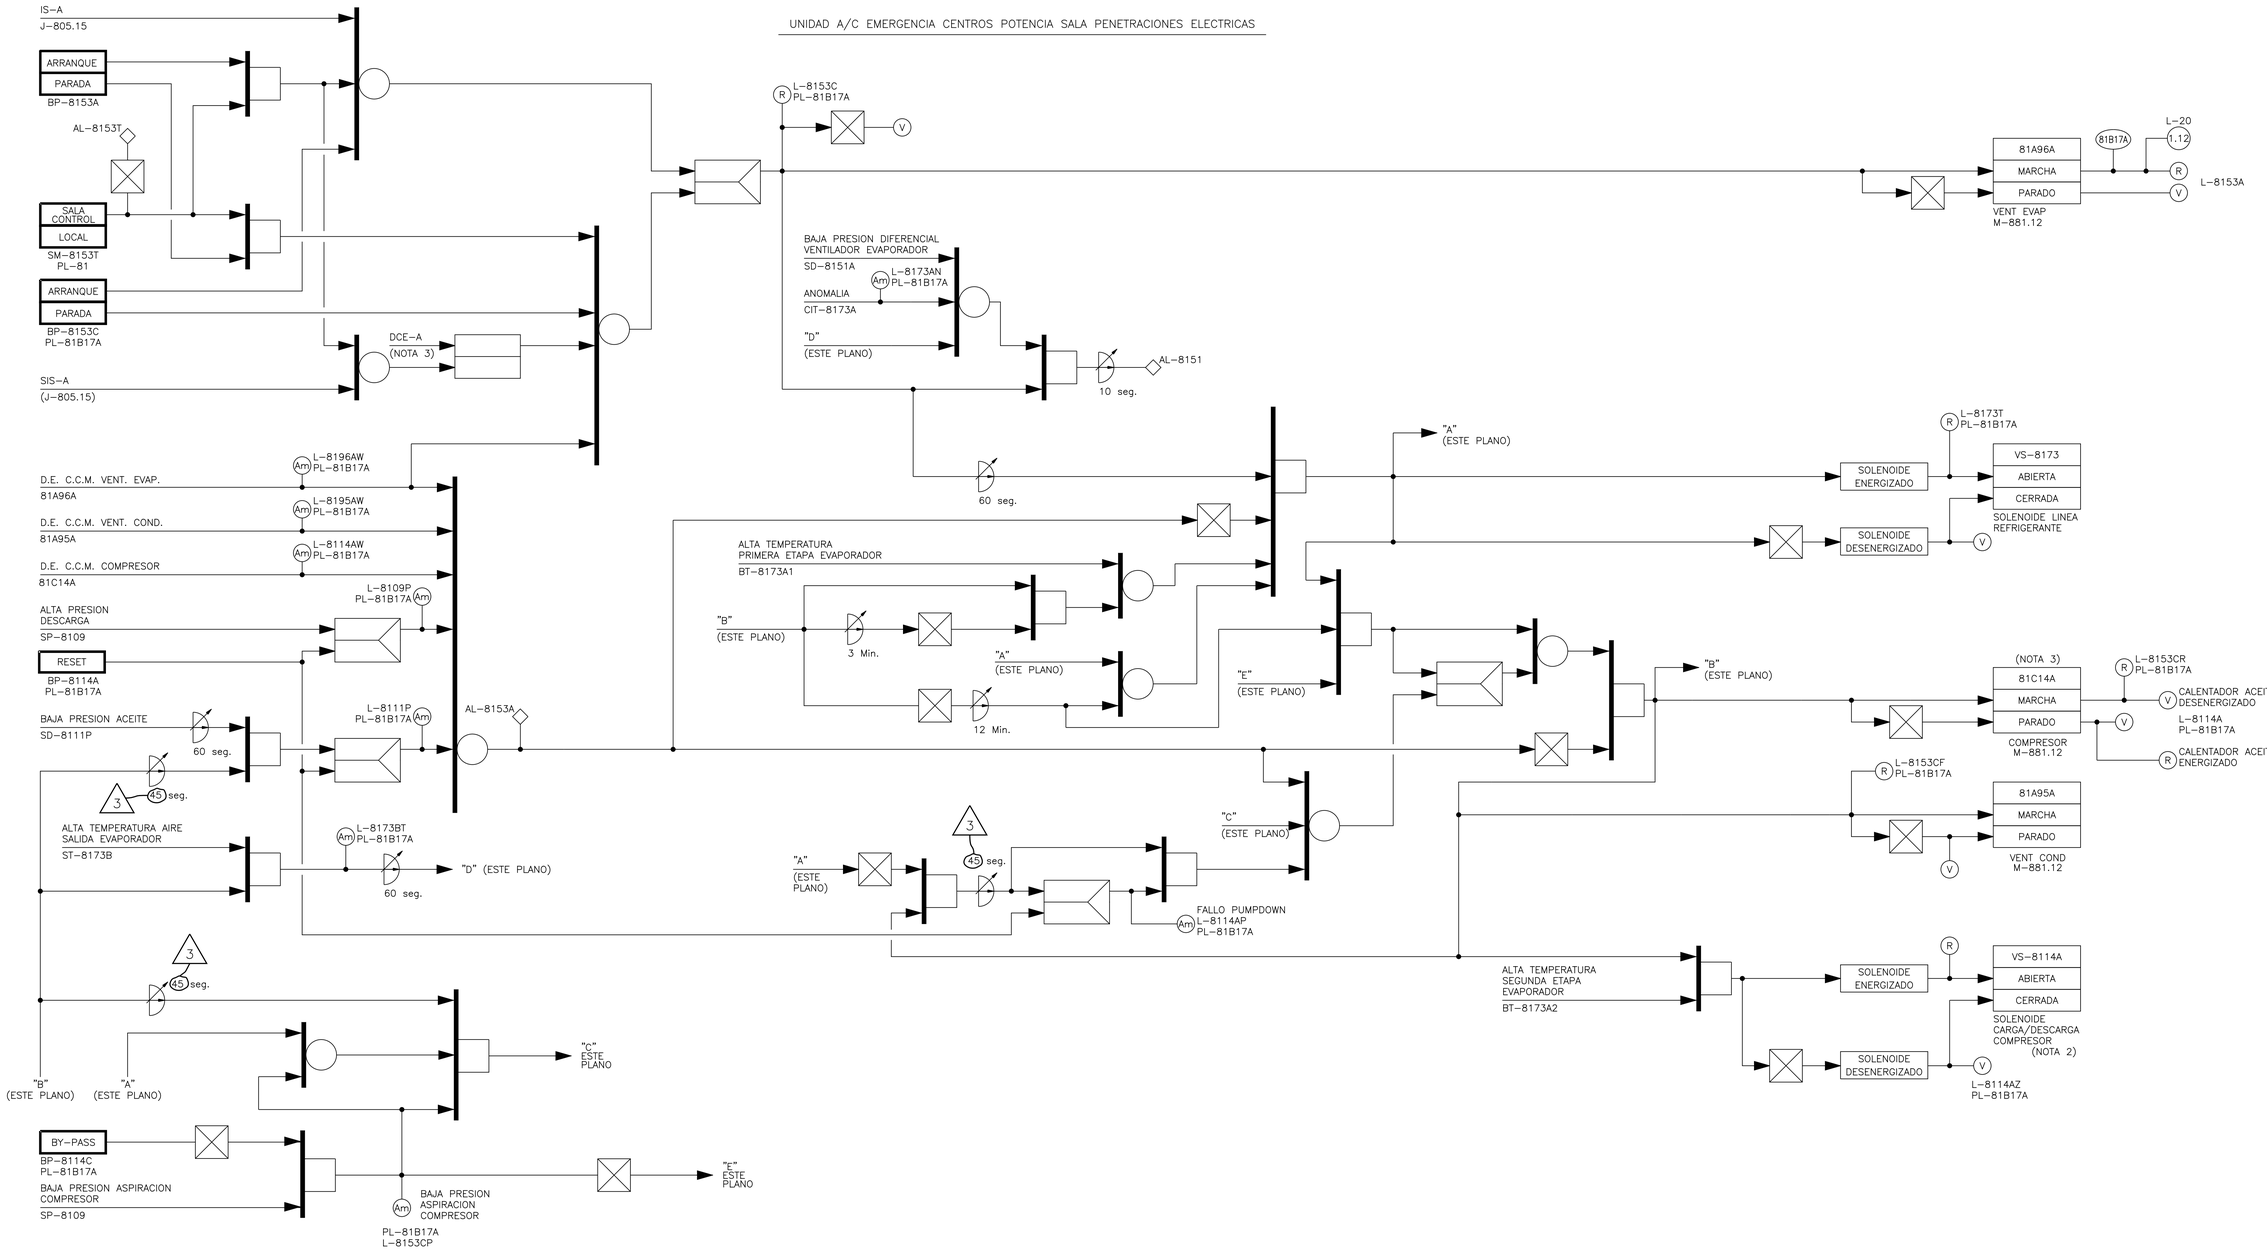

UNIDAD	EQUIPO	PL-81 SELECTOR	BOTON PULSADOR	PANEL LOCAL	LOCAL BOTON PULSADOR	ORDEN DE ARRANQUE	ORDEN DE PARADA/REPOSICION	ORDEN ARRANQUE/ PARADA COMPRESOR	LAMPARAS		LAMPARA LOCAL	PERMISIVO ACTUACION ALARMA	ALARMA	ORDENADOR	TREN
81B17A	81A96A VS-8173 81C14A VS-8114A 81A95A	SM-8153T	BP-8153A	PL-81B17A	BP-8153C BP-8114C BP-8114A	IS-A (J-805.15)	DCE-A/SIS-A (15seg.) (J-805.15)	SP-8109 SD-8111P BT-8173A1/A2	L-8153A	L-8172-L0020	L-8109P L-8153CP L-8173T L-8114AZ L-8111P L-8114AP L-8153CR L-8114A L-8173BT L-8153C L-8153CF L-8173AN L-8114AW L-8195AW L-8196AW	SD-8151A SD-8111P SP-8109 ST-8173B CIT-8173A	AL-8153T AL-8153A AL-8151	81B17A	A

NOTAS:

1.- LA NUMERACION REAL DE TODOS LOS EQUIPOS, LINEAS, VALVULAS, INSTRUMENTOS, ETC. DE ESTE PLANO, IRA PRECEDIDA DE 1/.
2.- EL COMPRESOR TRABAJA AL 100% DE LA CAPACIDAD CON LA VS-8114A CERRADA Y PASA AL 50% AL ABRIR
3.-EL DCE NO PARA DIRECTAMENTE EL COMPRESOR, SI BIEN ESTE PARARA POR PERDIDA DE LA TENSION DE CONTROL DE LA UNIDAD HVAC ORIGINADO EN PPE.

ACTUALIZADO MAR-2019

EDICION	FECHA	DESCRIPCION	ESTUDIADO	REALIZADO	VERIFICADO	APROBADO
3	MAR.19	PCD-1/35478-7/A1-02 (S/HCI Rev.1 PES)	JLM	FSS	JER	MOP
2	DIC.18	PCD-1/35478-7/A3-01	JLM	FSS	JER	MOP
1	OCT.17	PCD-1/35588-1 (PLANO NUEVO); PCD-1/35478-1/A1-00	MSG	JMG	MCF	MOP
0	ABR.17	PARA NCD-1/35588-1-01	MSG	JMG	MCF	MOP

anav Asociación Nuclear Ascó - Vandellós II, A.I.E.
Westinghouse ANAV Engineering Support

CENTRAL NUCLEAR DE ASCO - GRUPO 1

DIAGRAMA LOGICO
SISTEMA H.V.A.C.
ZONA PENETRACIONES

ESCALAS:	PLANO Nº:	CLASE:	EDICION:
÷	J-881.24	C	3

I:\681.24-03.DGN