
J-931.1

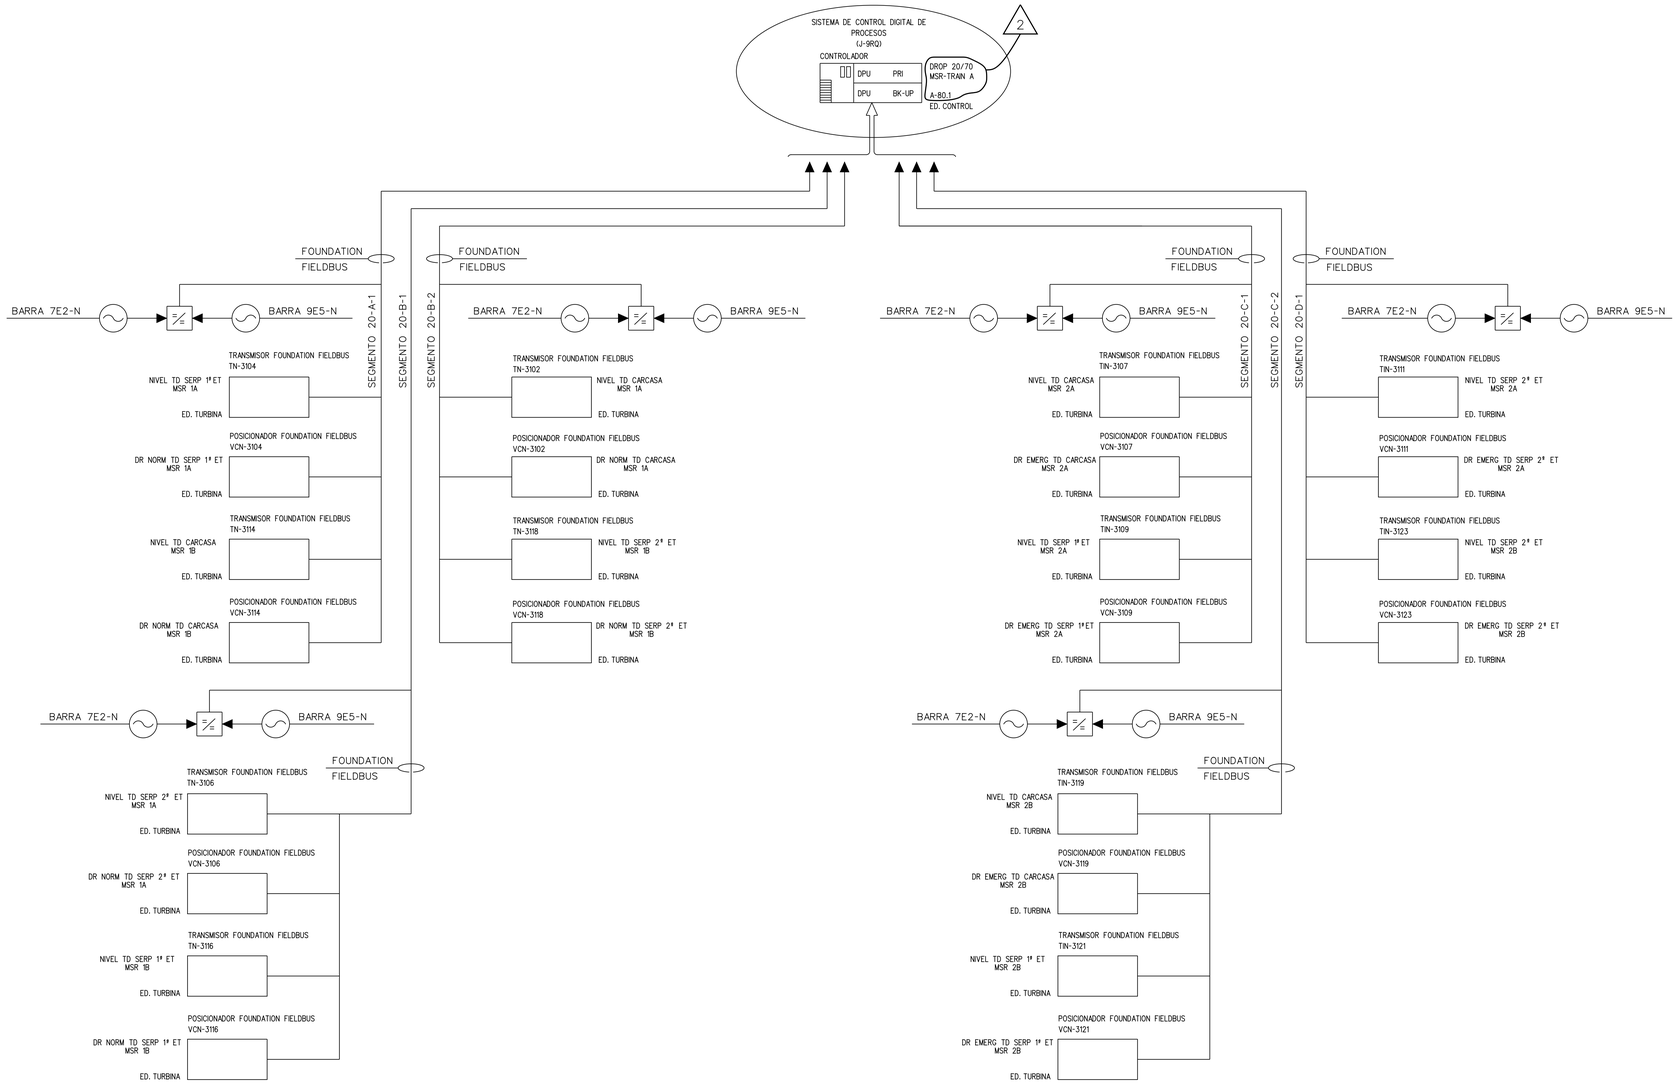

ACTUALIZADO ENE-2018

EDICION	FECHA	DESCRIPCION	ESTUDIADO	REALIZADO	VERIFICADO	APROBADO
2	ABR-17	PCD-1/31505-1/A1-01	JSR	FSS	JER	MOP
1	SEP-12	PCD-1/20339 (PLANO NUEVO)	JSA	JGV	JADM	SMZ
0	MAY-11	PARA PCD-1/20339 (PLANO NUEVO)	JSA	JGV	JADM	SMZ

Anav Asociación Nuclear Ascó - Vandellós II, A.I.E.

Westinghouse Plant Engineering Services - Tarragona

CENTRAL NUCLEAR DE ASCO - GRUPO 1

DIAGRAMA DE REDES DE PROCESO

SISTEMA 31

SISTEMA SEPARADOR DE HUMEDAD RECALENTADOR

ESCALAS:	PLANO Nº:	CLASE:	EDICION:
÷	J-931.1	—	2

J-931.1-02.DGN