
J-935

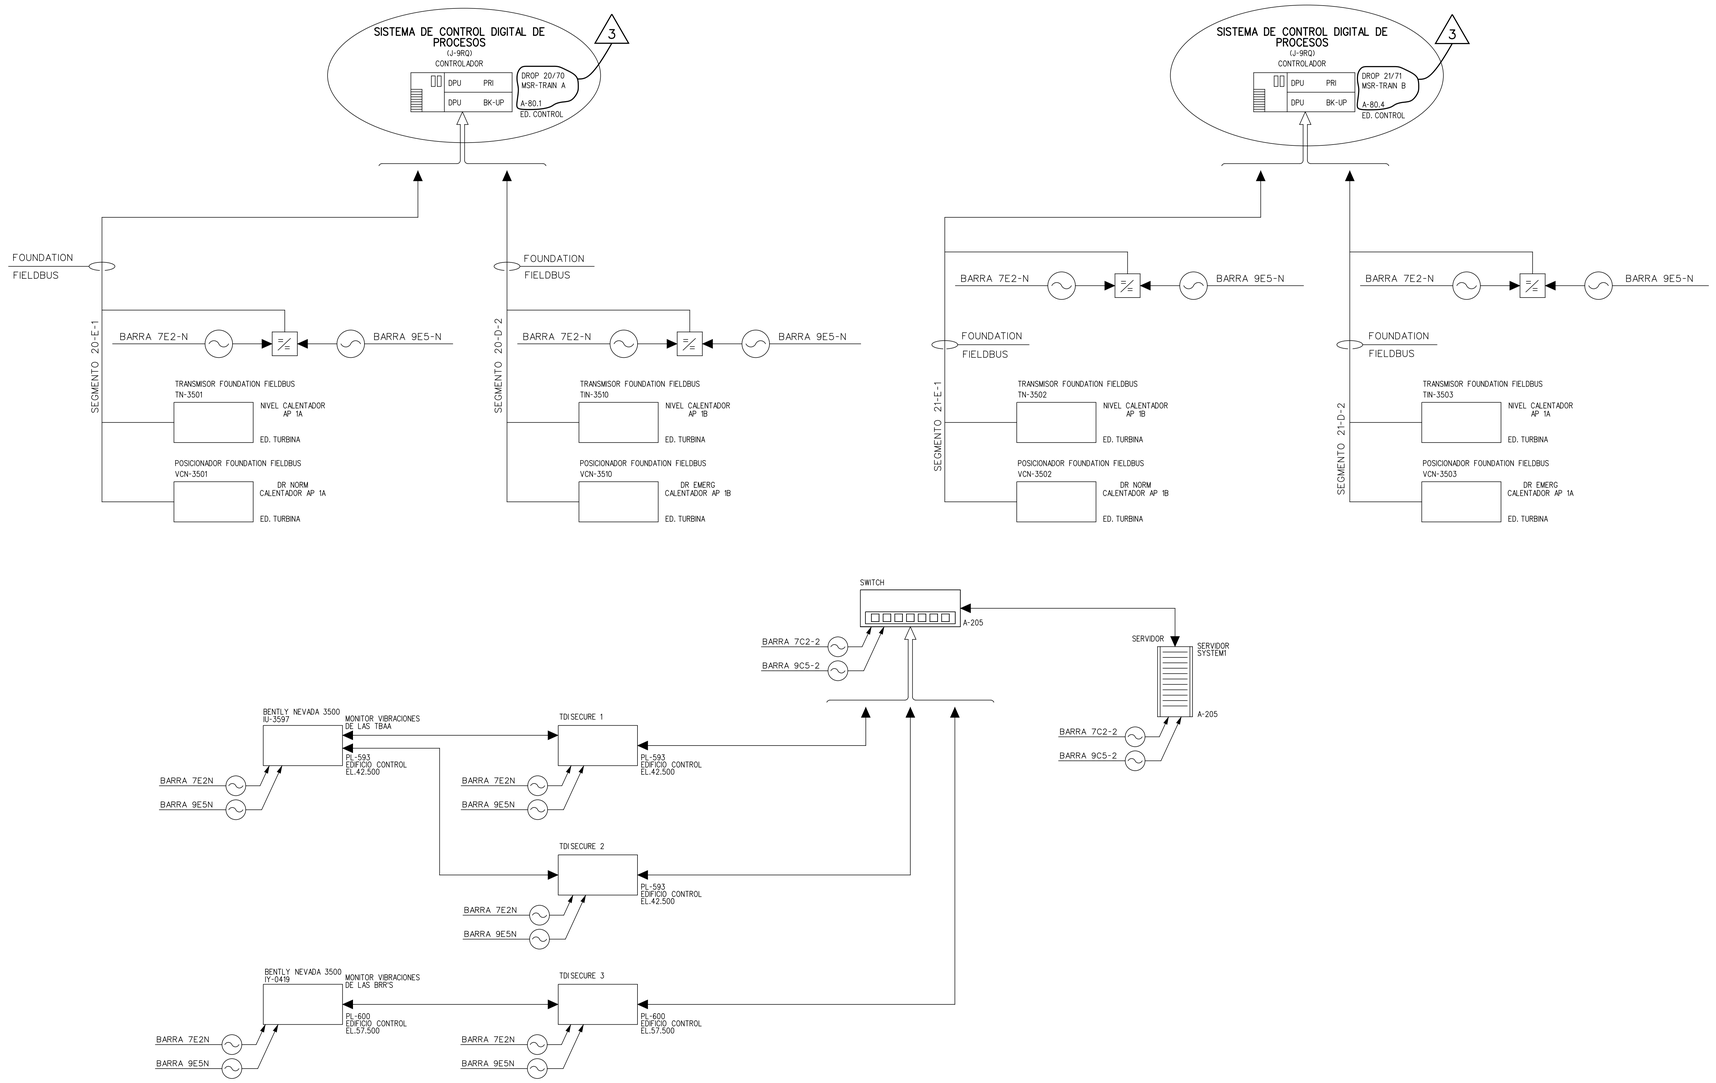

ACTUALIZADO ENE-2018

EDICION	FECHA	DESCRIPCION	ESTUDIADO	REALIZADO	VERIFICADO	APROBADO
3	ENE.18	PCD-1/31505-1/A2-01	JSR	ICG	JER	MOP
2	ABR.16	PCD-1/35709/A1-01	JLM	JRG	BPP	MOP
1	SEP.12	PCD-1/20339 (PLANO NUEVO)	JSA	JGV	JADM	SMZ
0	MAY.11	PARA PCD-1/20339	JSA	JGV	JADM	SMZ

anav Asociación Nuclear Ascó - Vandellós II, A.I.E.

Westinghouse ANAV Engineering Support

CENTRAL NUCLEAR DE ASCO - GRUPO 1

DIAGRAMA DE REDES DE PROCESO

SISTEMA 35
SISTEMA DE AGUA DE ALIMENTACION

ESCALAS:	PLANO Nº:	CLASE:	EDICION:
1/-	J-935	—	3

J-935-03.DGN

A B C D E F G H I J K L M

1 2 3 4 5 6 7 8 9